




voorgevel (Bonenburgerlaan)  
oostzijde  
schaal 1:100





rechter zijgevel  
noordzijde  
schaal 1:100




achtergevel (Meidoornlaan)  
westzijde  
schaal 1:100

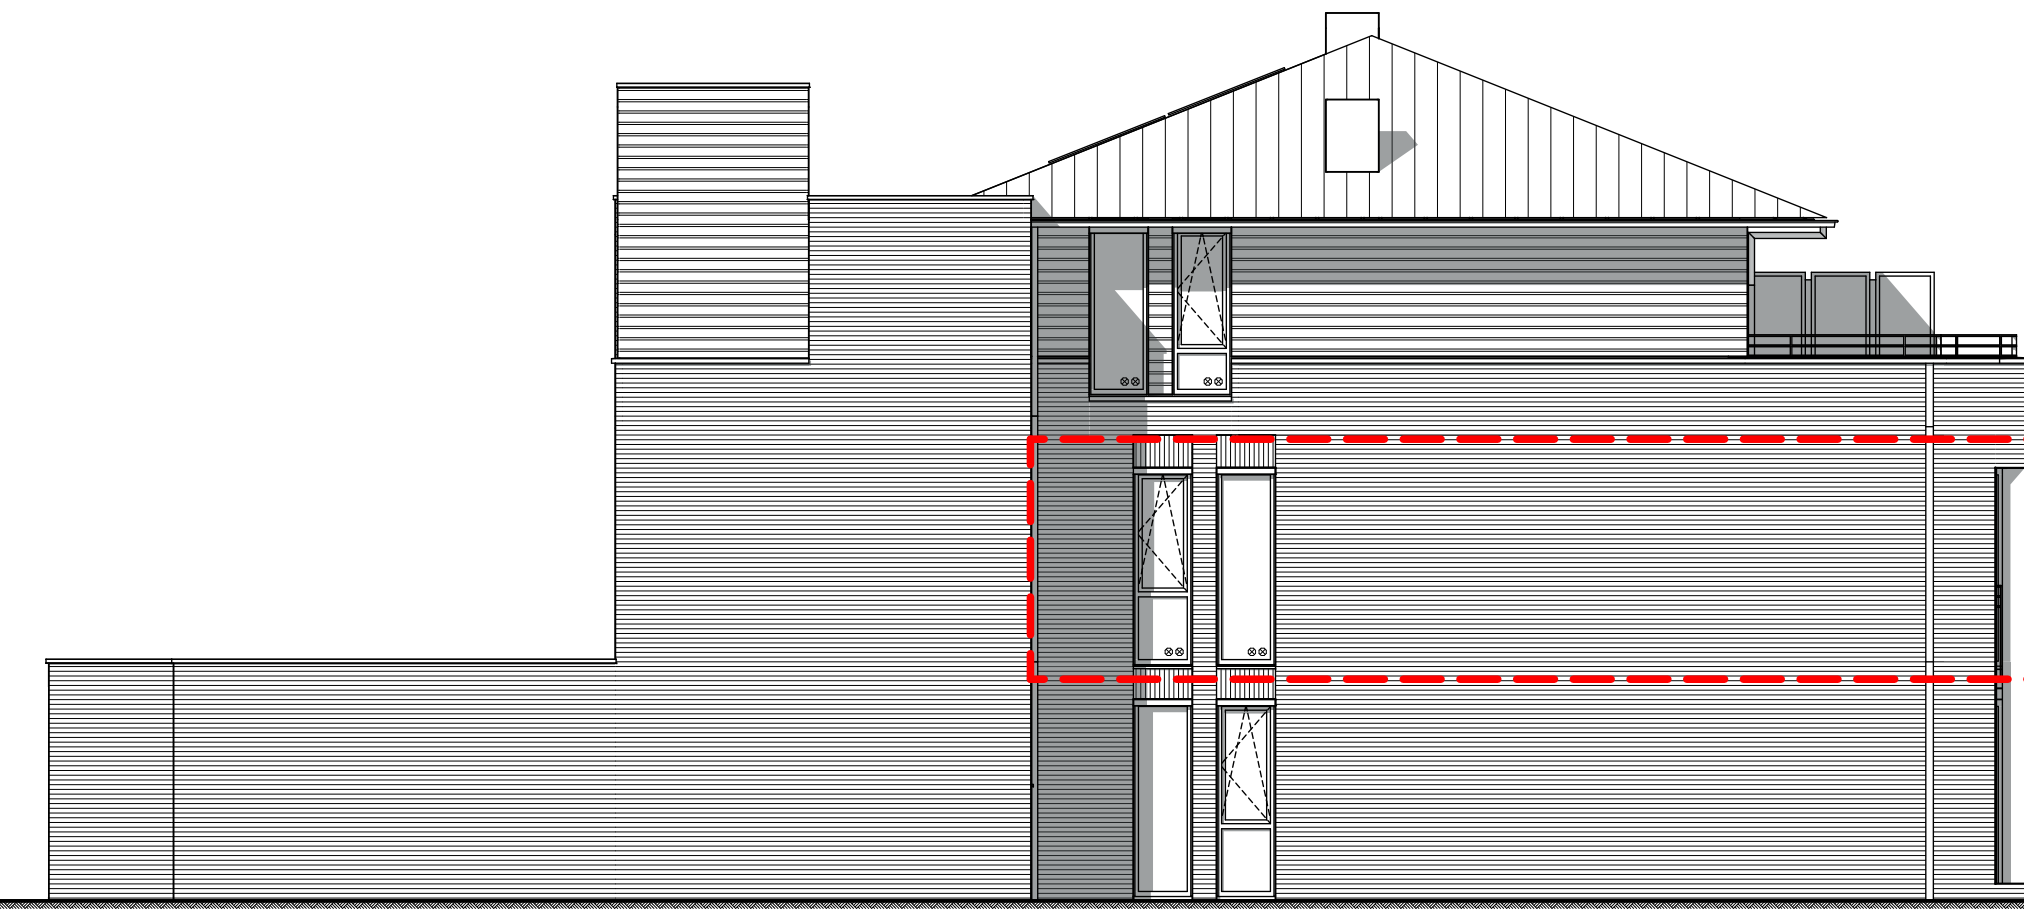

linker zijgevel  
zuidzijde  
schaal 1:100

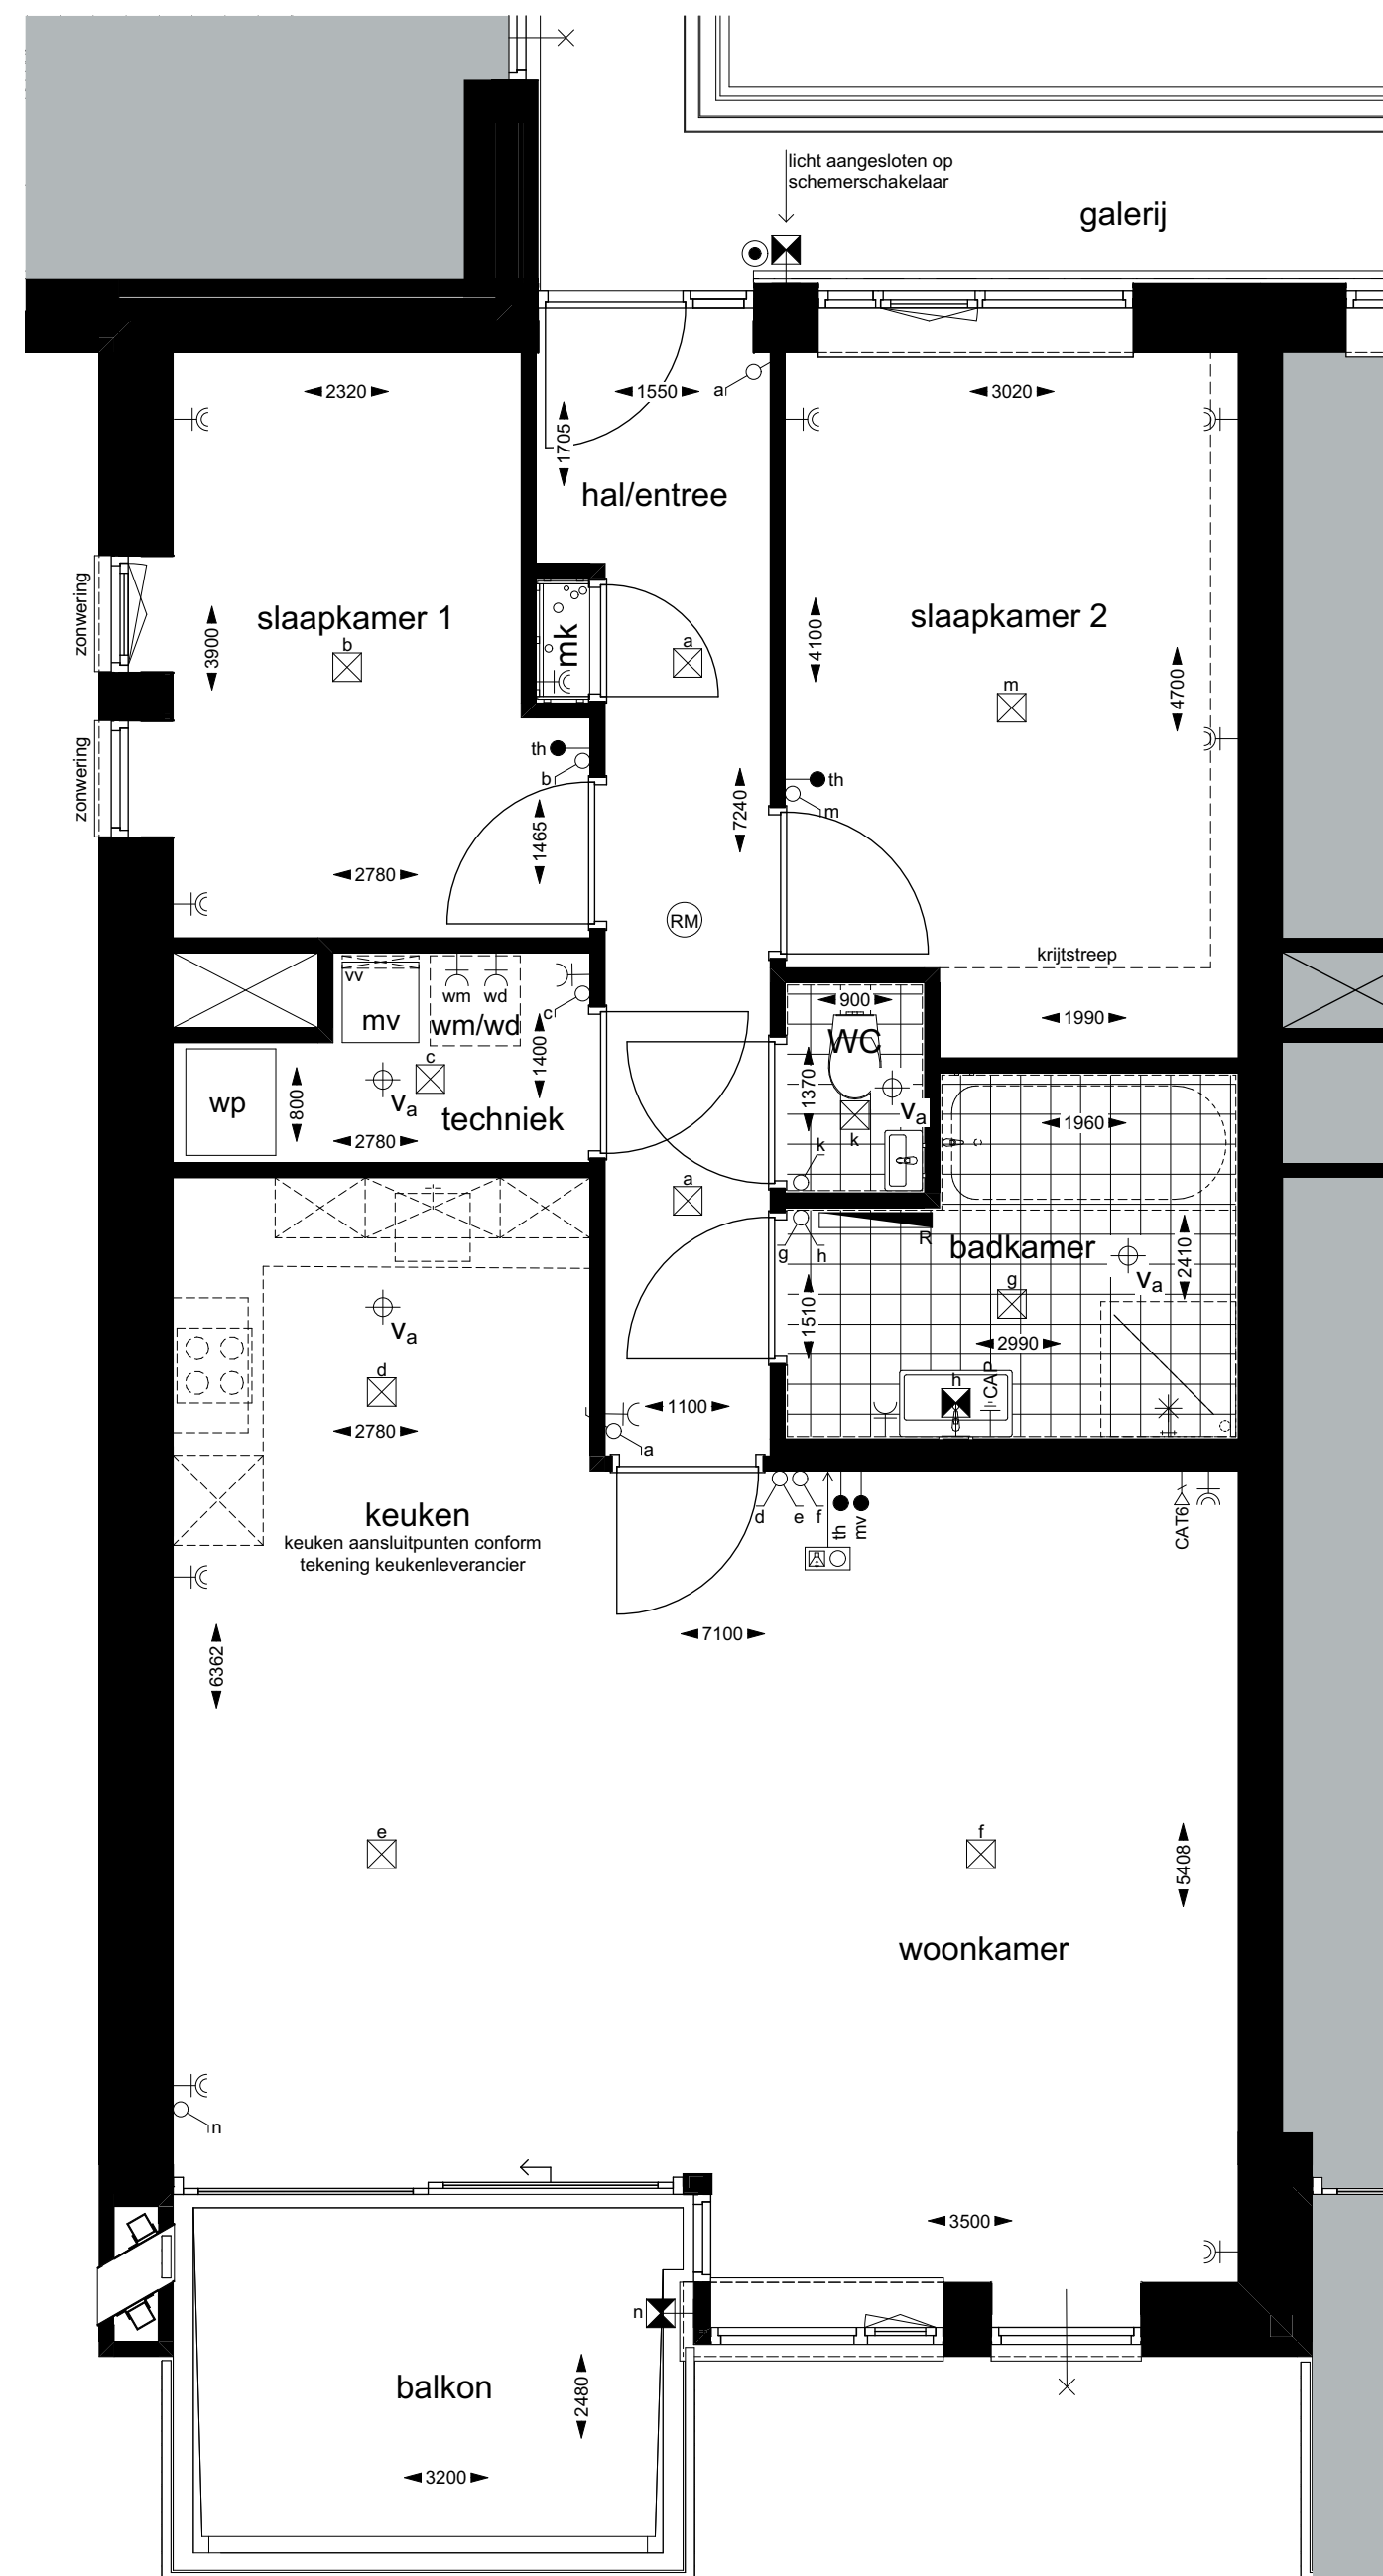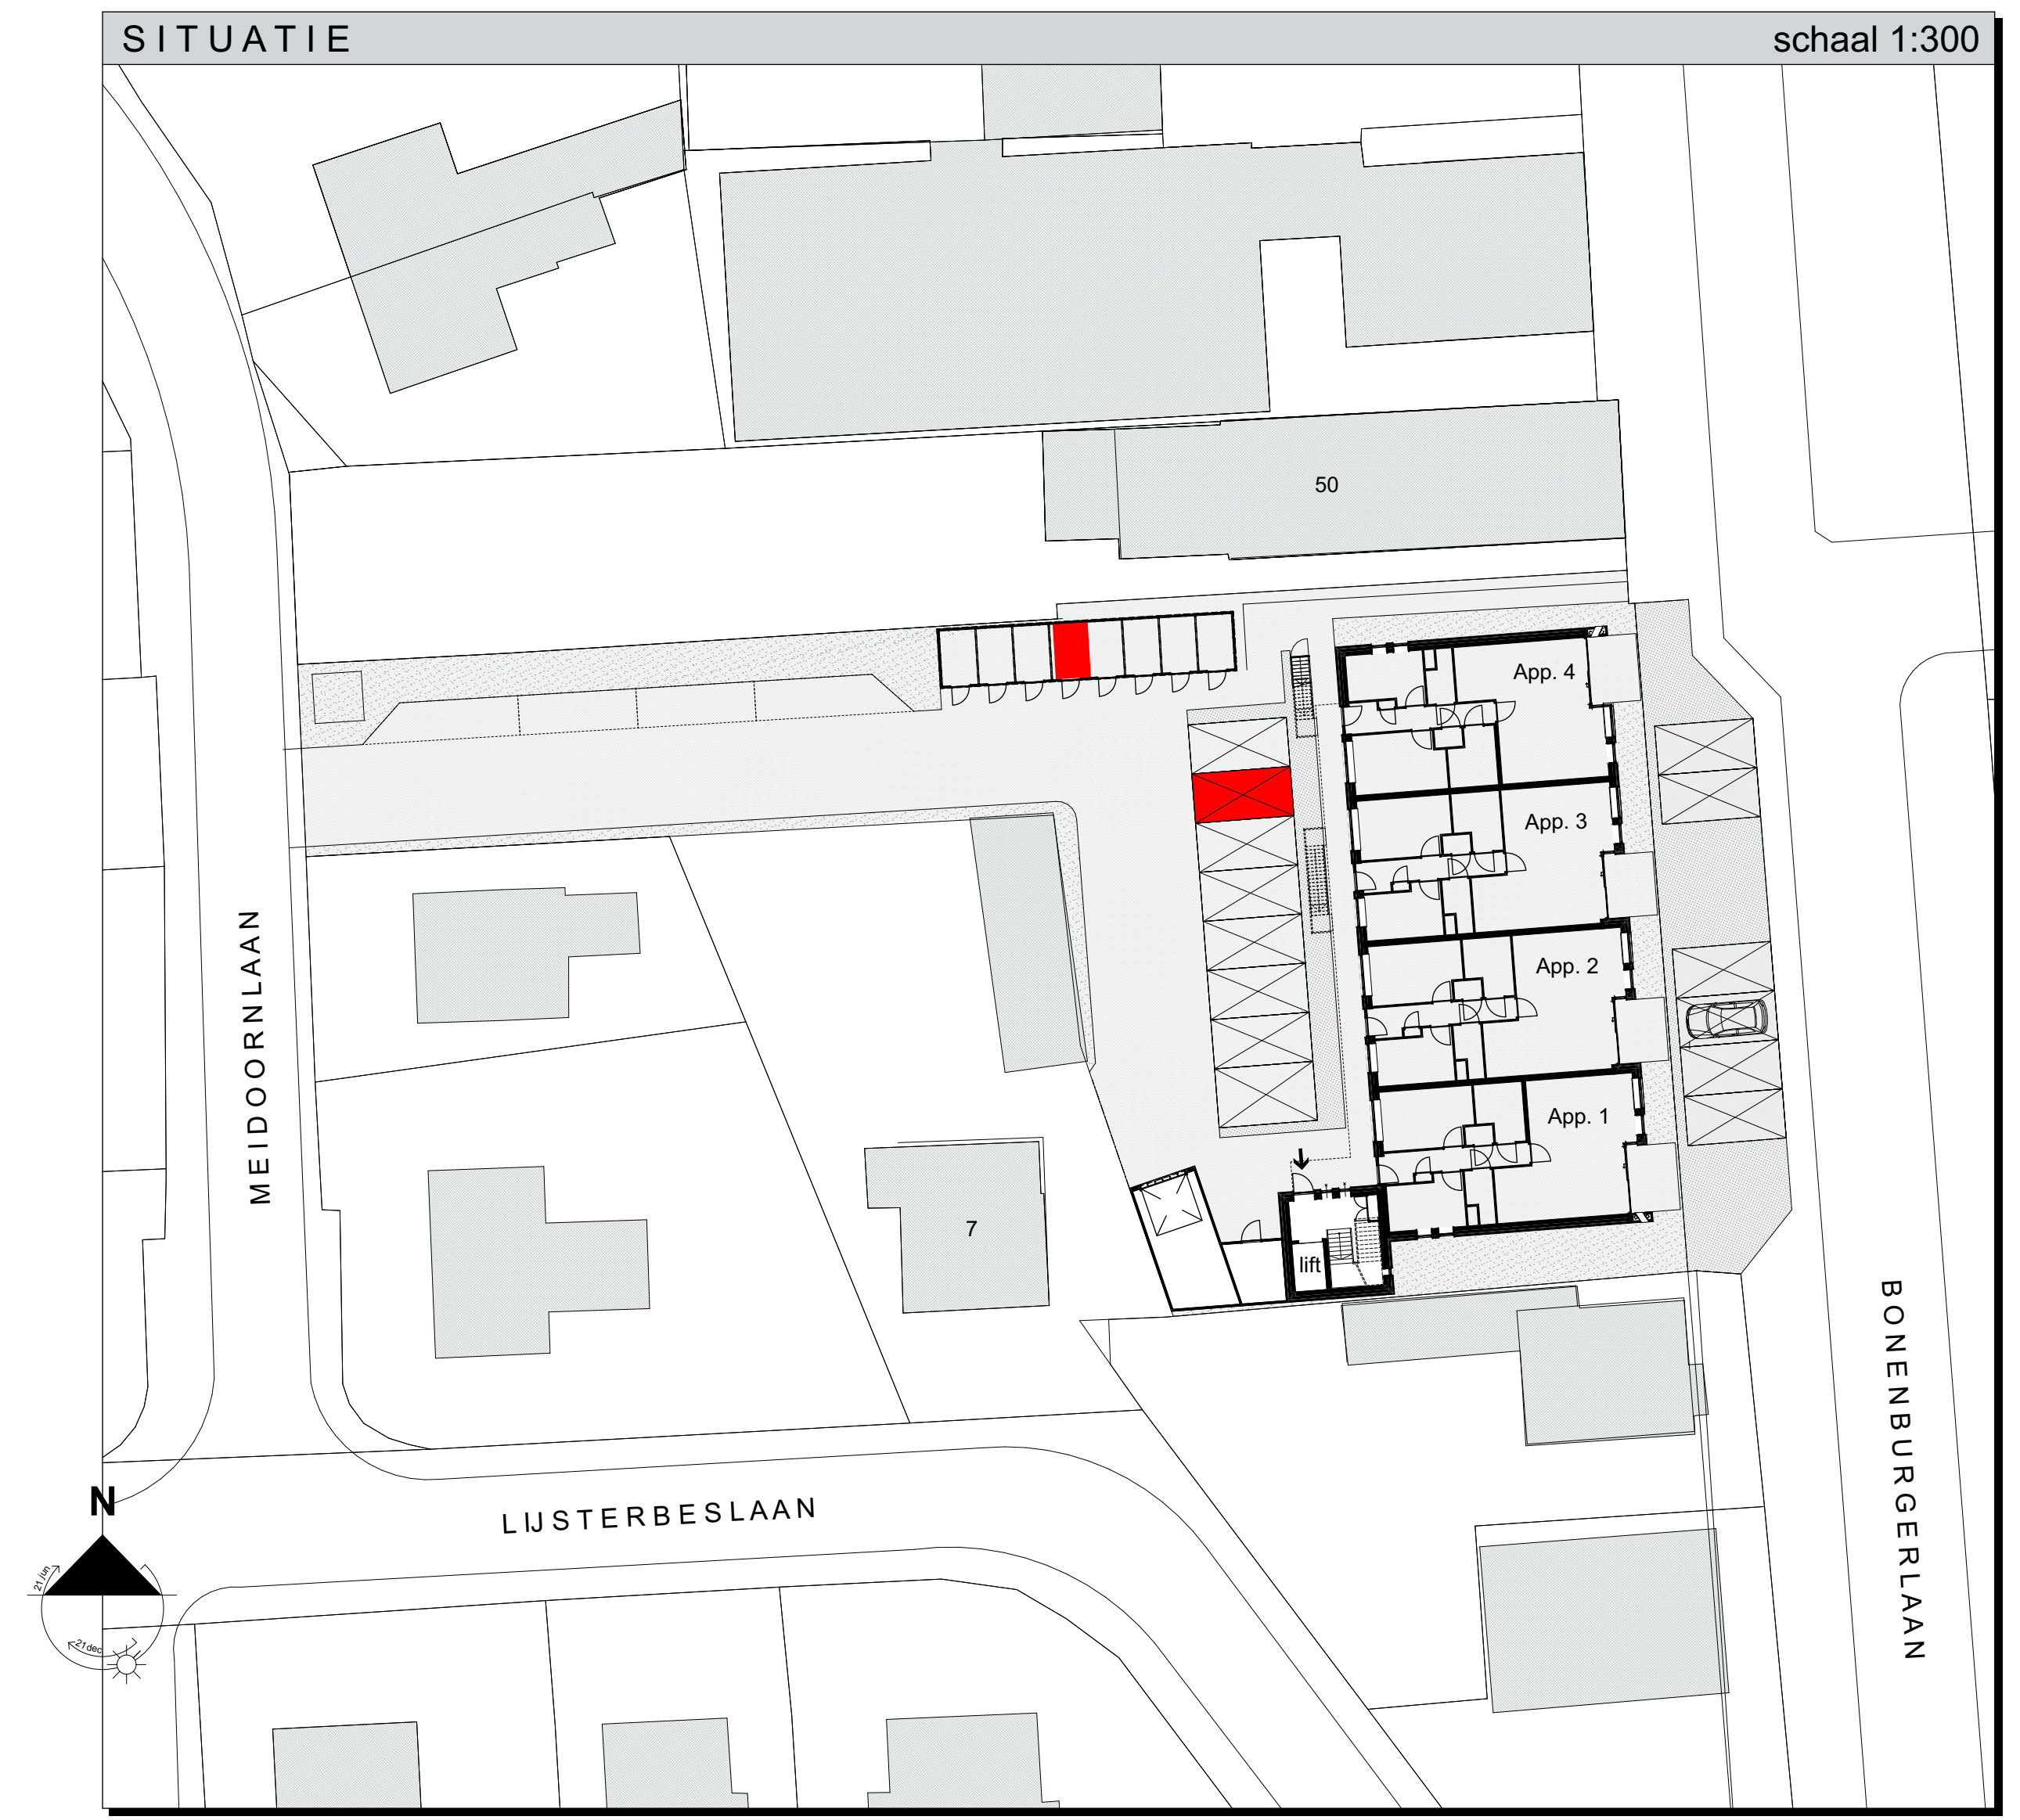

appartement 5  
schaal 1:50

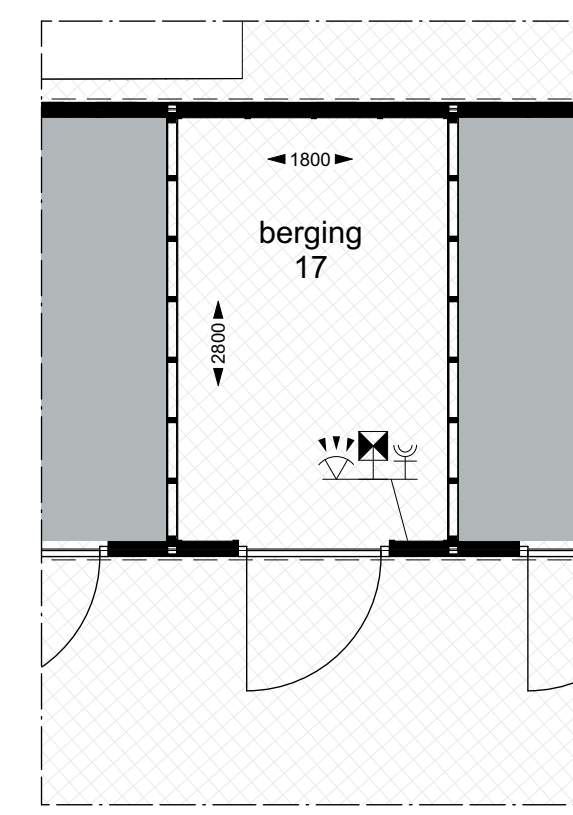


berging  
schaal 1:50


RENVOOI INSTALLATIES

- alle maten zijn circa-maten en niet geschikt voor opdrachten aan derden
- de locaatschikking en apparatuur op tekening zijn uitsluitend ter indicatie
- de op tekening aangegeven radatoren en ventilatie afzuigpunten geven een indicatie, afmetingen, aantallen en posities volgens opgegeven installateur


- |   |   |             |                                     |
|---|---|-------------|-------------------------------------|
| ✓ | enkele schakelaar                             | hoogte:     | 1000+ vloer                         |
| ✓ | subbele schakelaar                            |             | 1000+ vloer                         |
| ✓ | wisselschakelaar / hoekschakelaar             |             | 1000+ vloer                         |
| ✓ | enkele wandcontactdoos                        |             | 300+ vloer (benz) anders aangegeven |
| ✓ | subbele wandcontactdoos                       |             | 300+ vloer (benz) anders aangegeven |
| ✓ | plafondcontactpunt                            |             |                                     |
| ✓ | wandcontactpunt / buitencontactpunt           |             |                                     |
| ✓ | bedrader                                      |             |                                     |
| ✓ | schak   |             |                                     |
| ✓ | automatische lichtschakelaar (bewegingsensor) |             |                                     |
| → | aansluitpunt bedraad                          |             |                                     |
| → | aansluitpunt onbedraad                        |             |                                     |
| → | aansluitpunt buismat                          | 1000+ vloer |                                     |
| → | ruimtegeleider                                | 1000+ vloer |                                     |
| → | aansluitpunt bedrading mv                     | 1000+ vloer |                                     |
| → | wandcontactdoos data                          |             |                                     |
| → | centraal aansluitpunt CAP                     |             |                                     |
| → | videolijn / intercom                          |             |                                     |
| → | radator (radator- designradator)              |             |                                     |
| → | ventilator vloerventilator                    |             |                                     |
| → | rookmelder (lichtmeld)                        |             |                                     |
| → | plafondventil ventilatie bovenzijde / afvoer  |             |                                     |
| → | mechanische ventilatiebox                     |             |                                     |
| → | warmtepomp (binnendeel)                       |             |                                     |
| → | wasmachine / wasdroger (opstelplaats)         |             |                                     |
| → | postbus                                       |             |                                     |

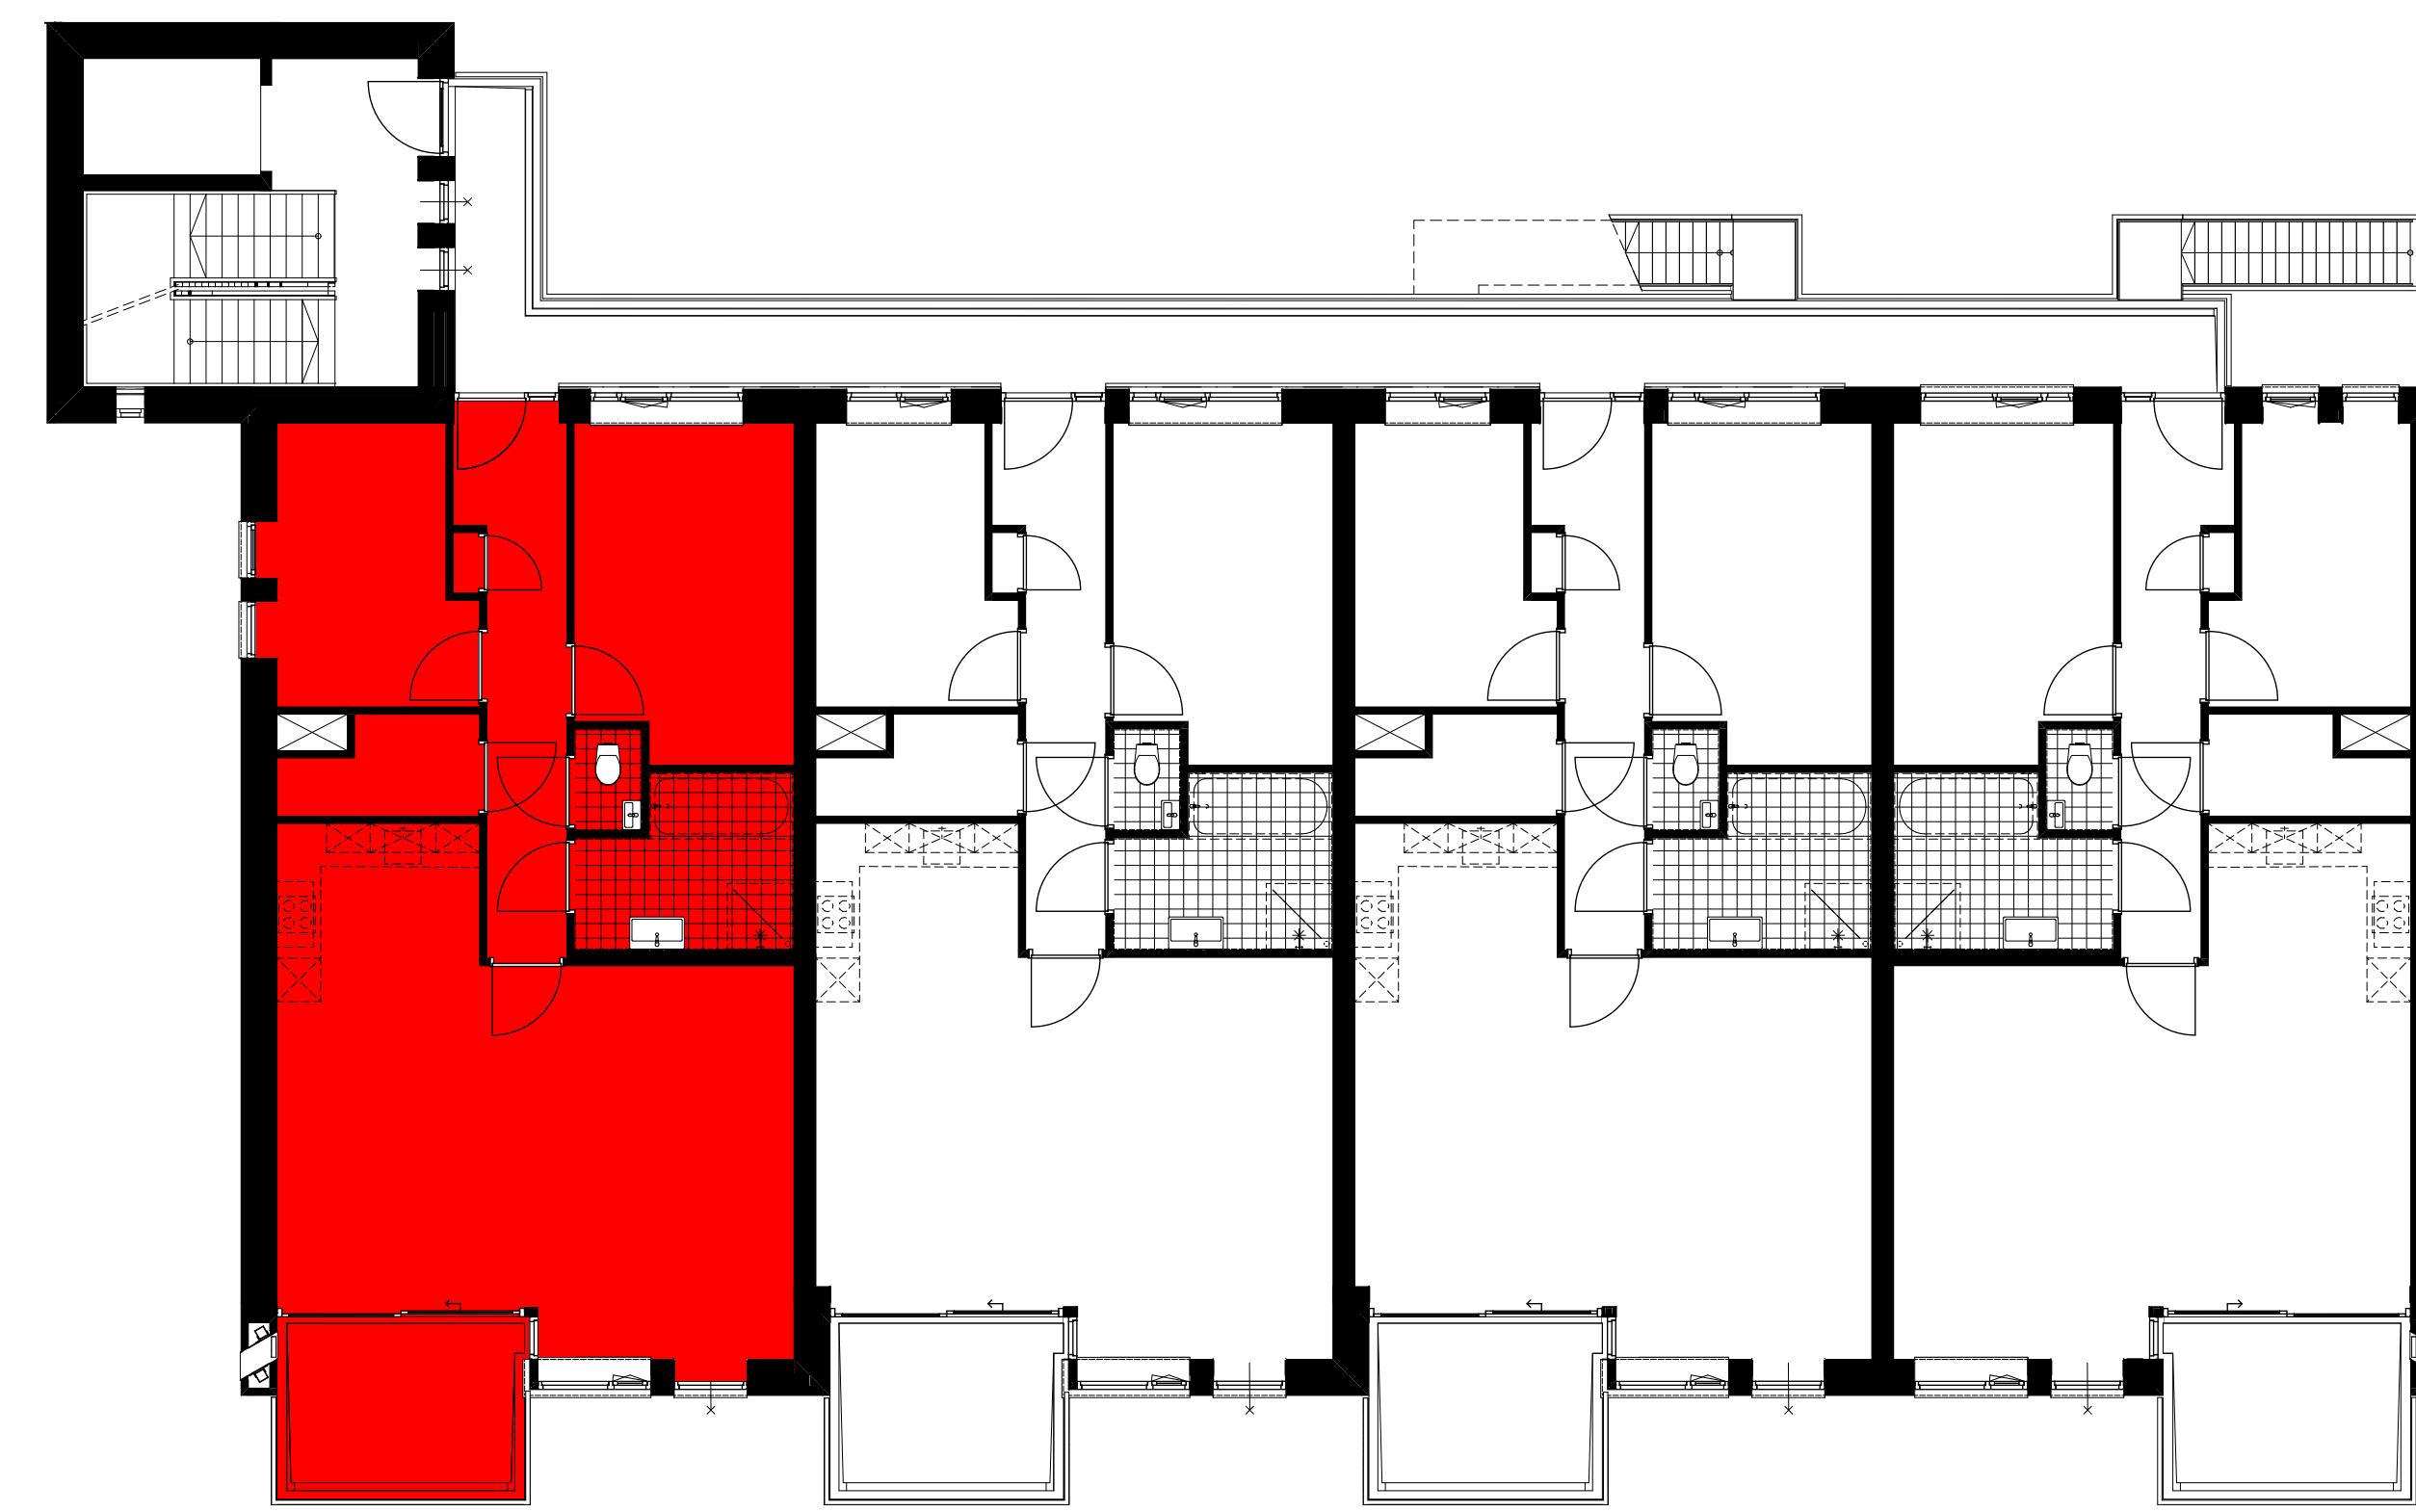

1e verdieping  
schaal 1:100

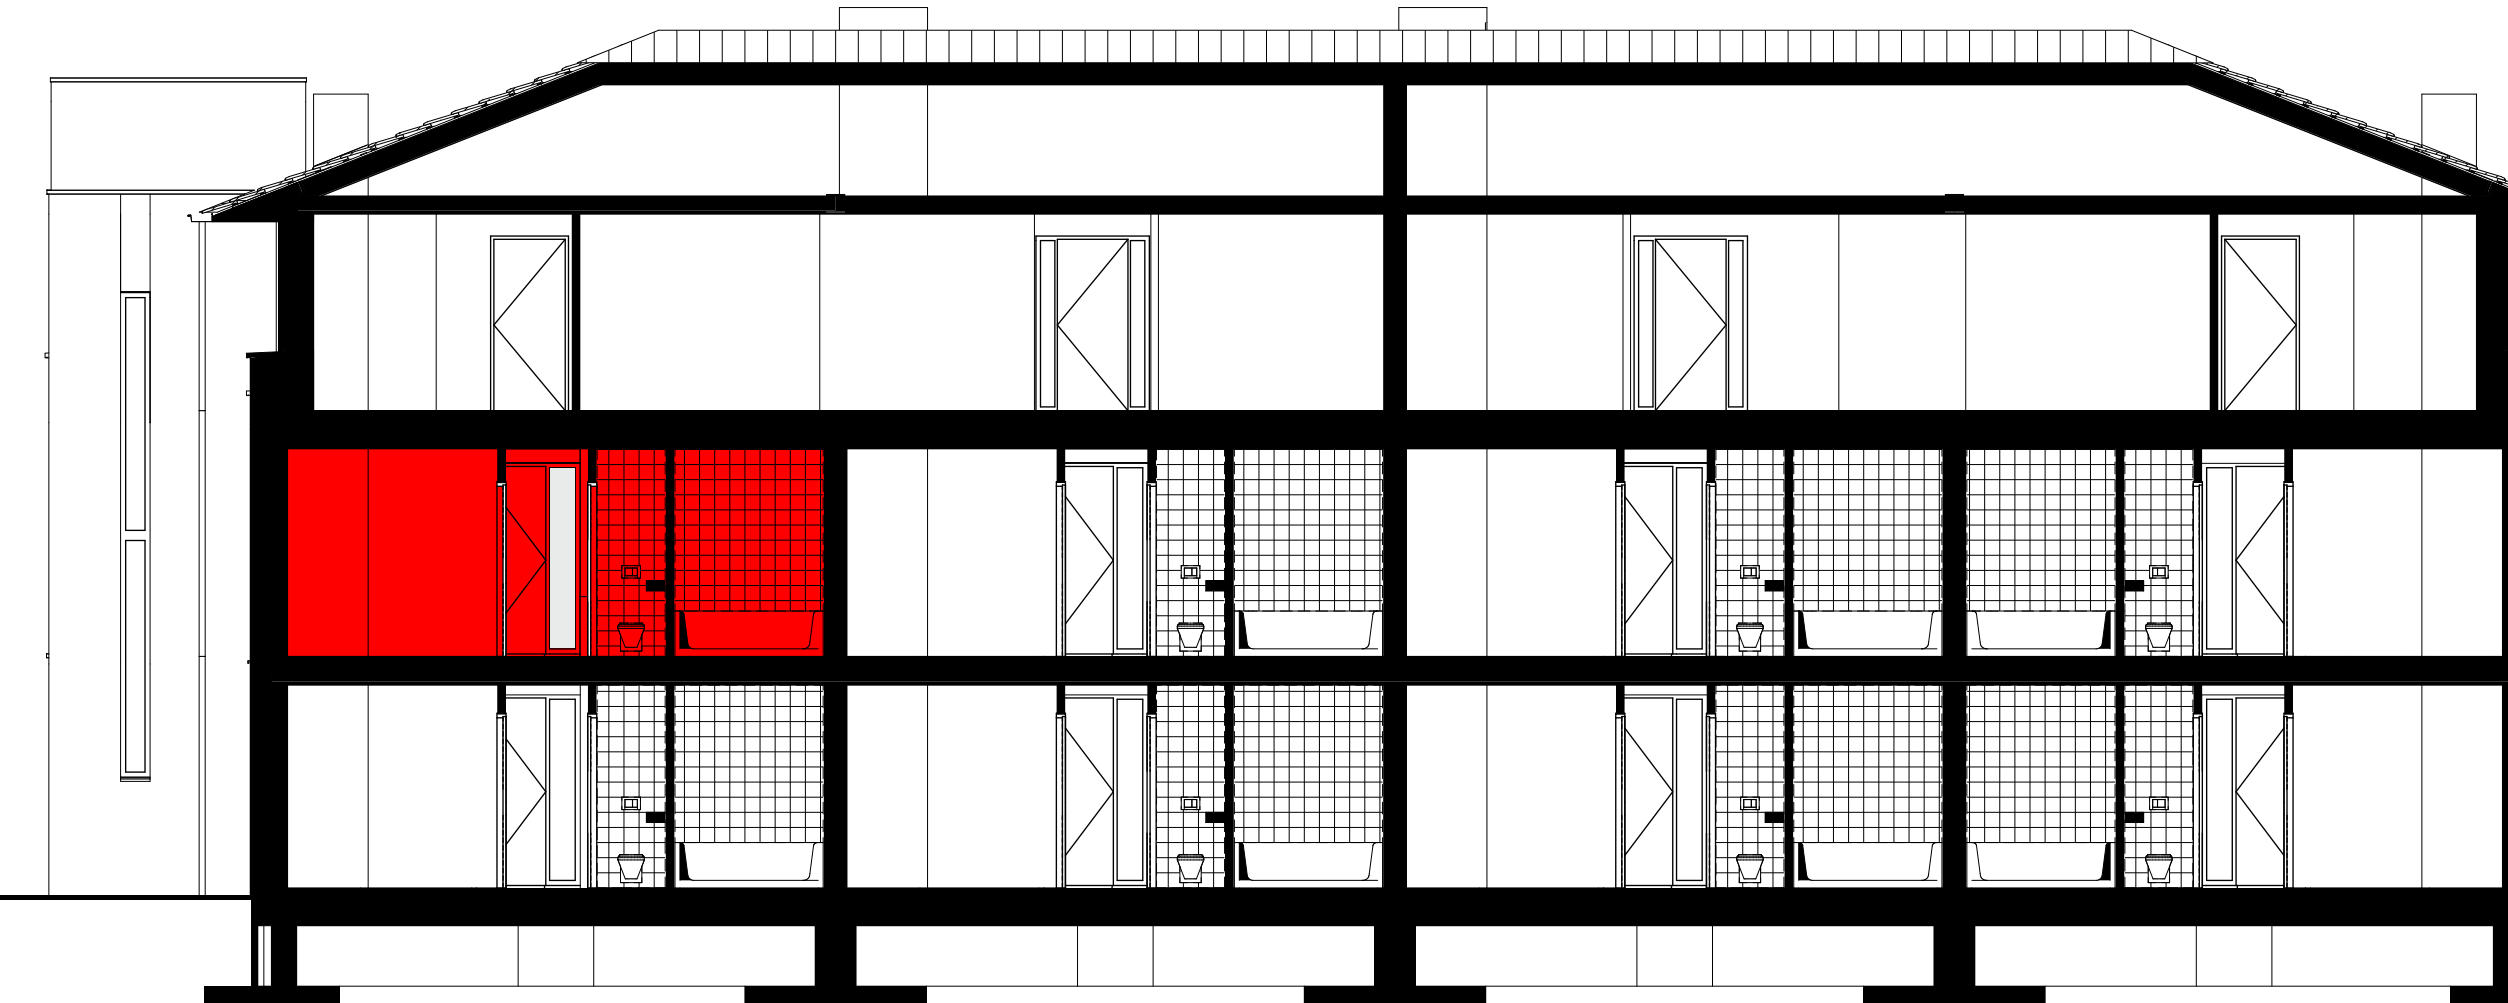

langsdoorsnede  
schaal 1:100

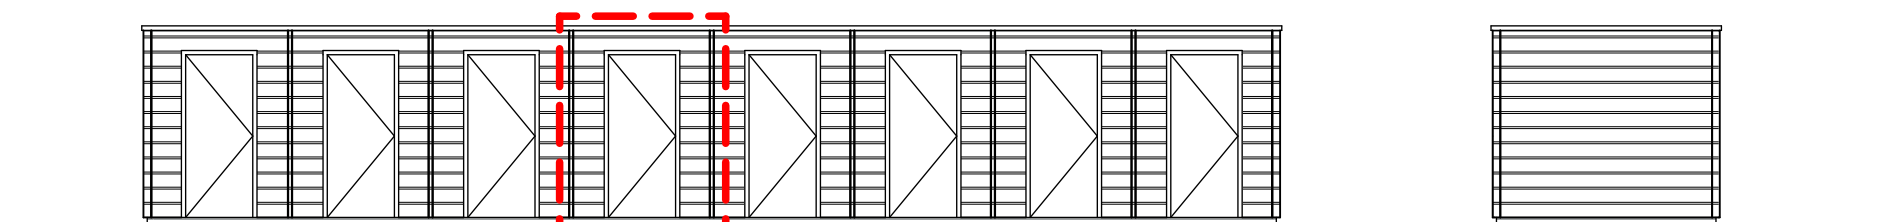

voorgevel bergingen  
schaal 1:100



achtergevel bergingen  
schaal 1:100

zijgevel bergingen  
schaal 1:100