




voorgevel (Bonenburgerlaan)
oostzijde
schaal 1:100

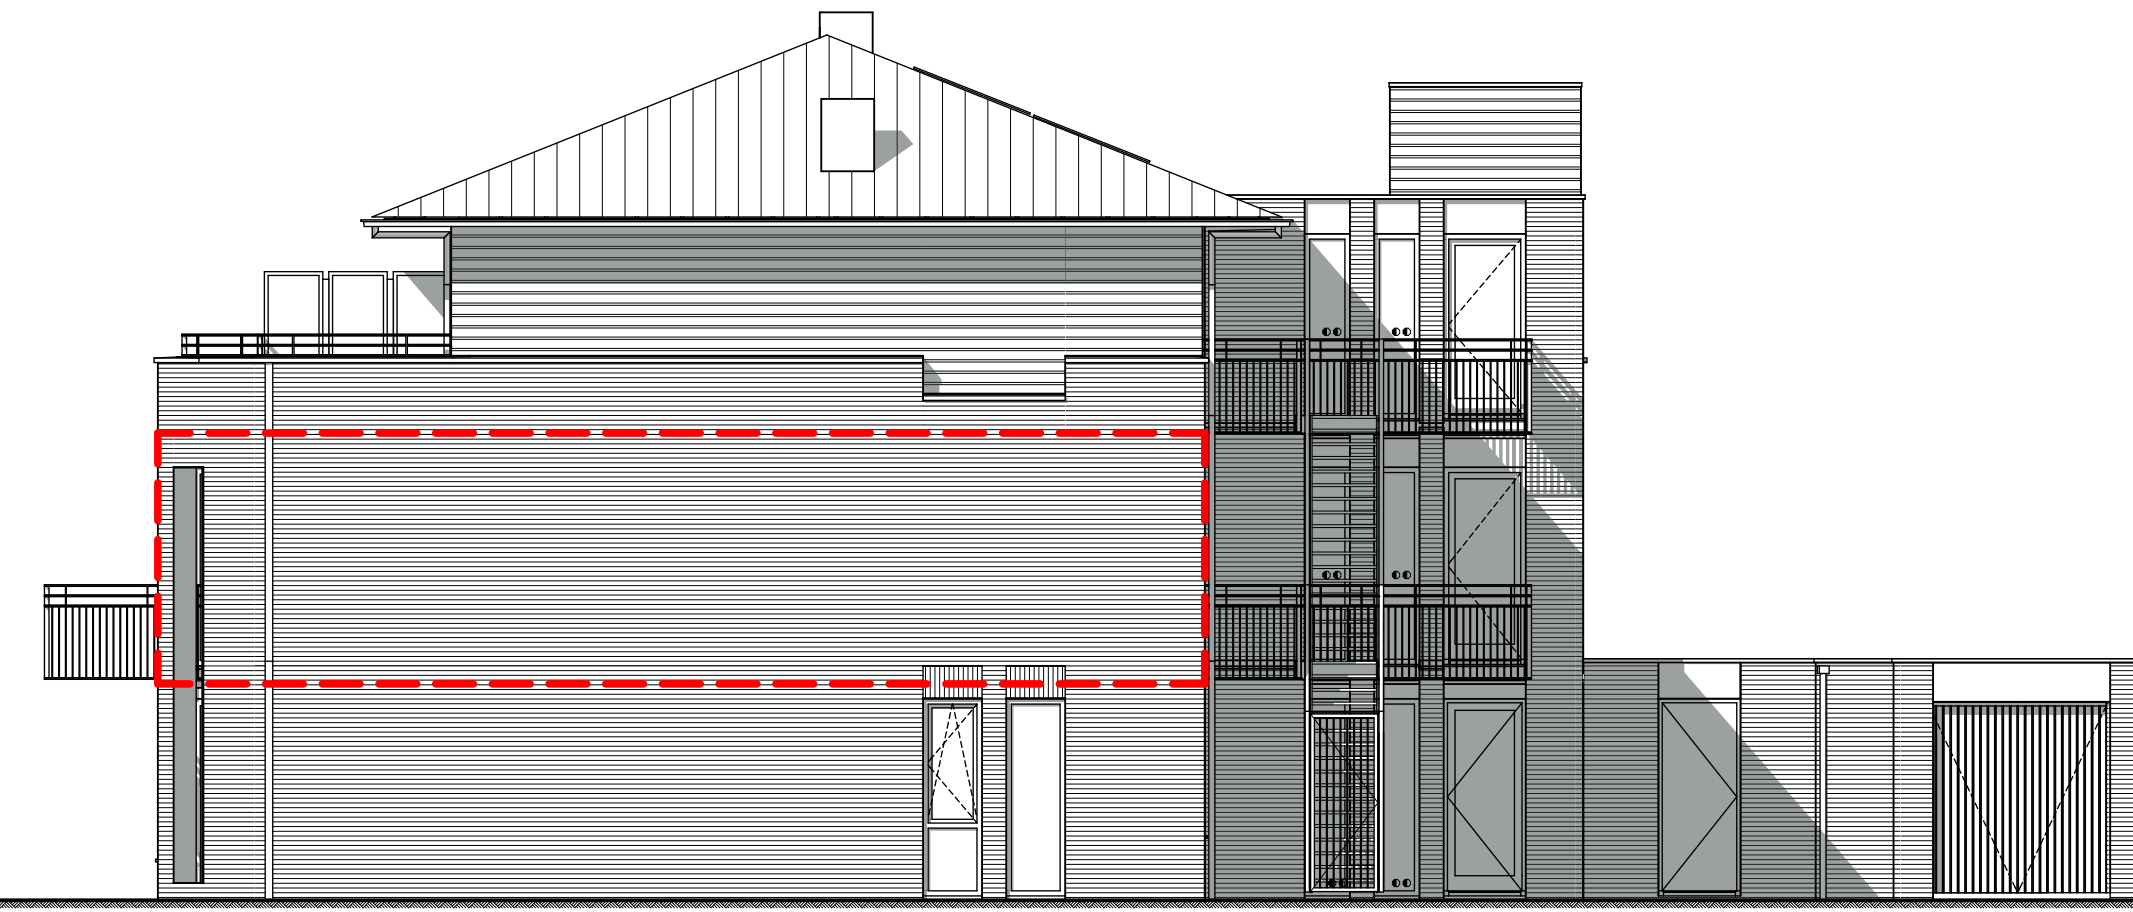



rechter zijgevel
noordzijde
schaal 1:100




achtergevel (Meidoornlaan)
westzijde
schaal 1:100



linker zijgevel
zuidzijde
schaal 1:100

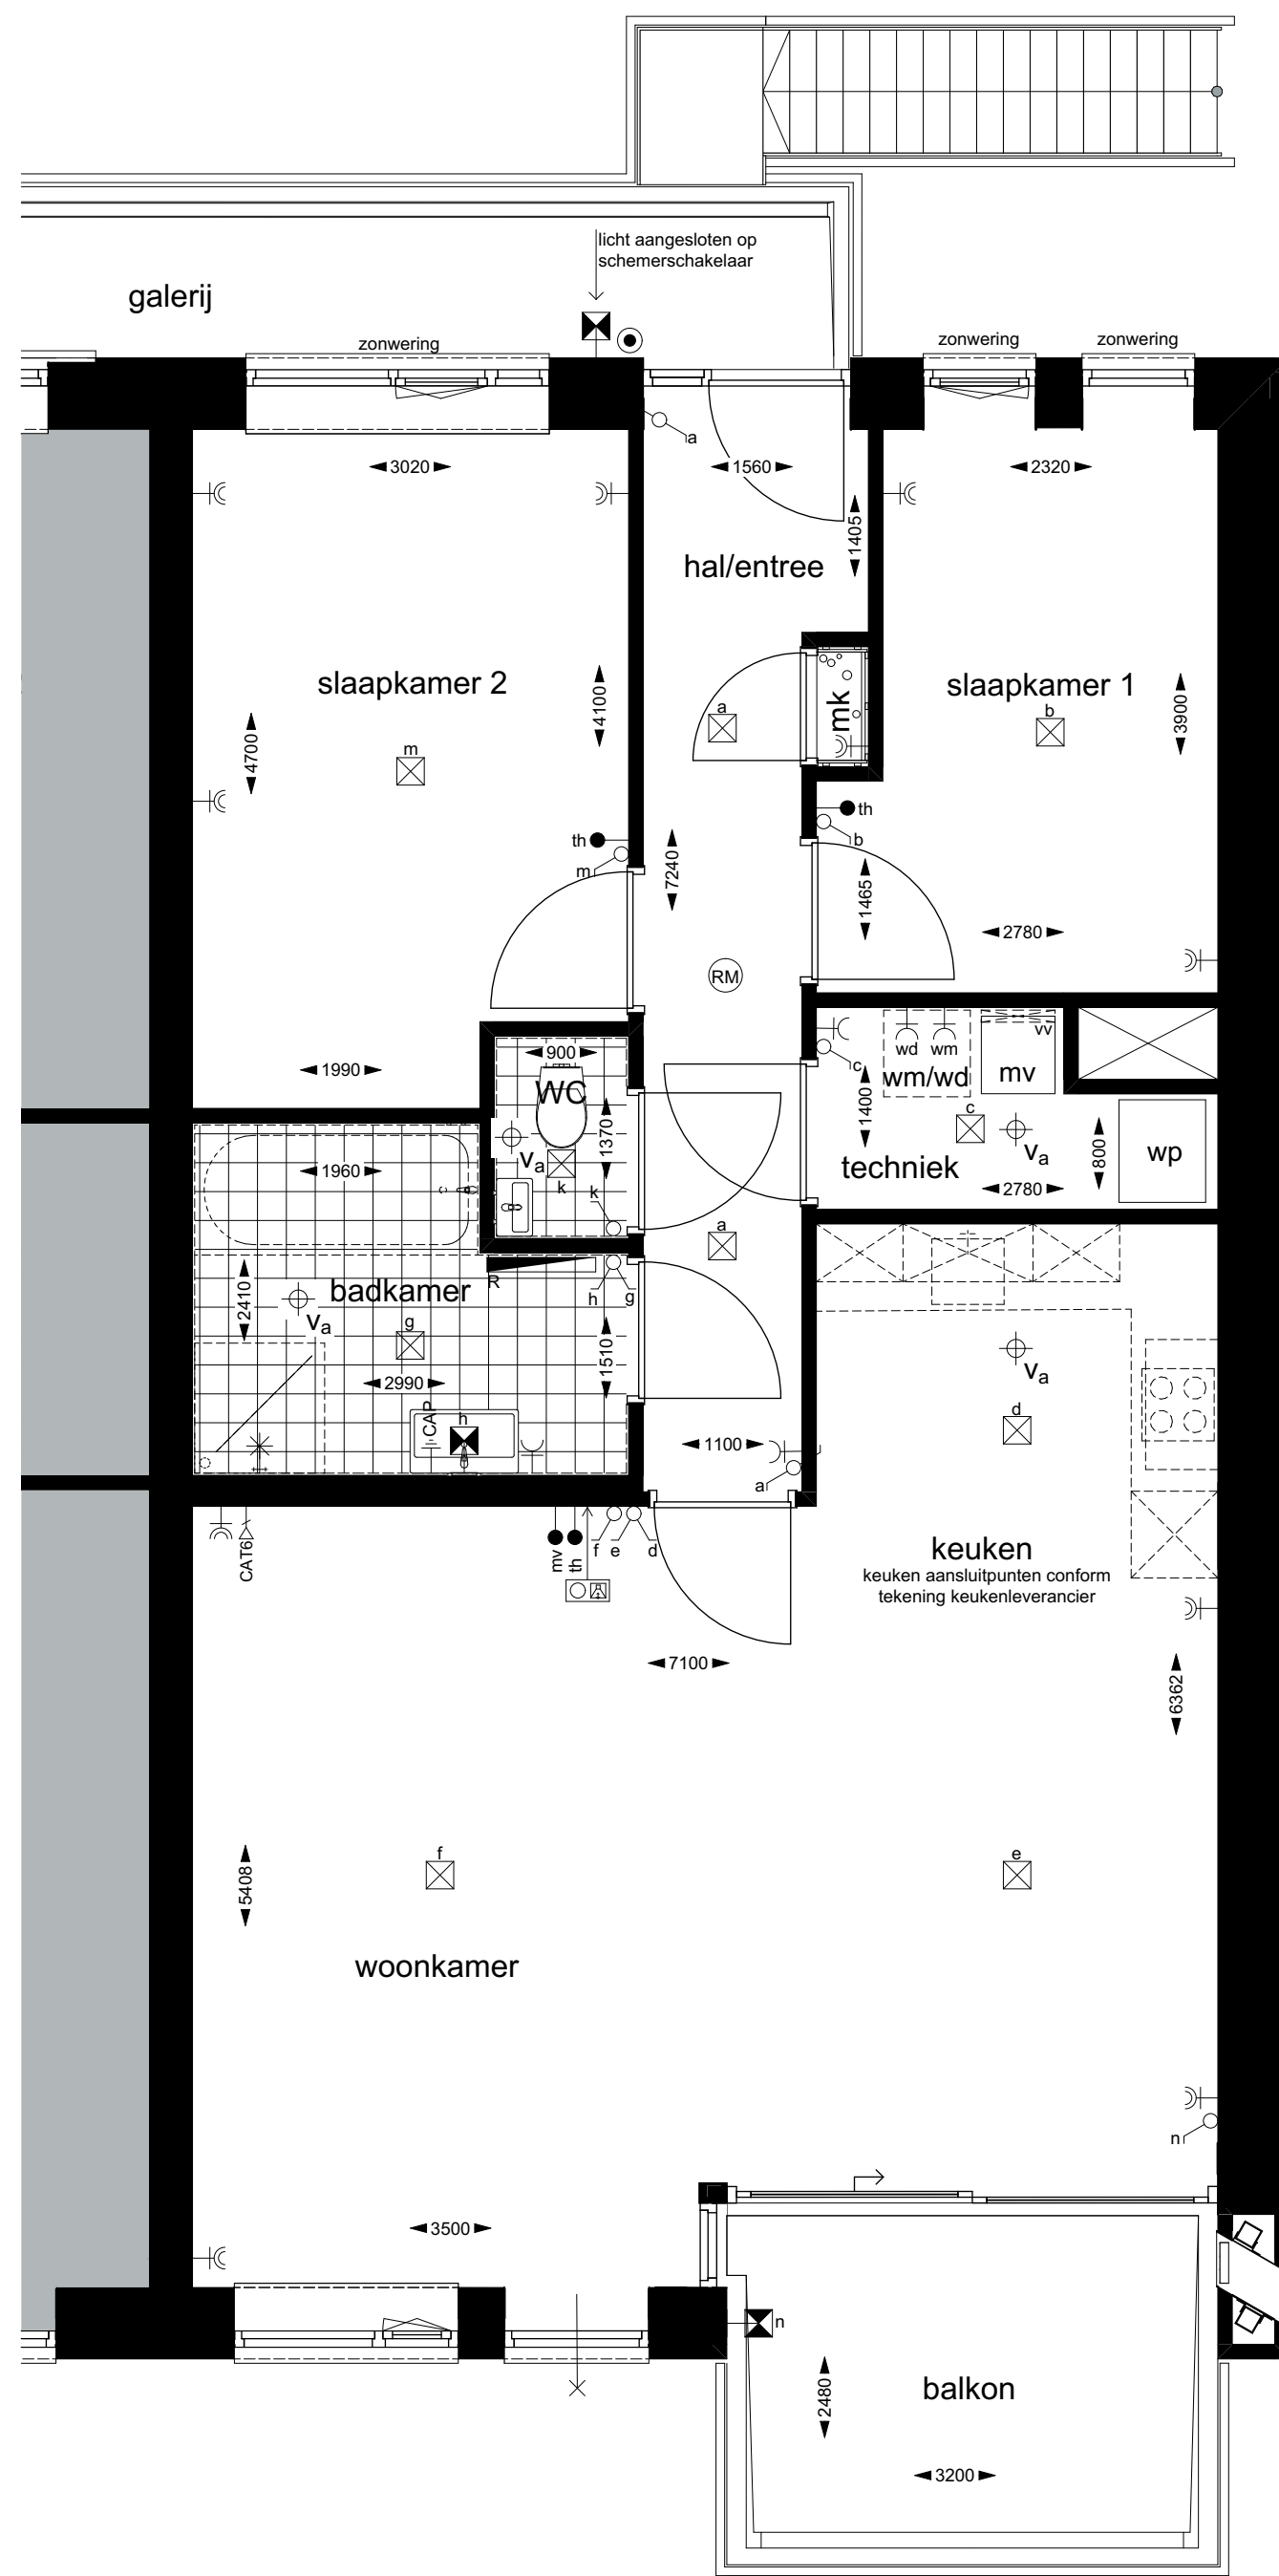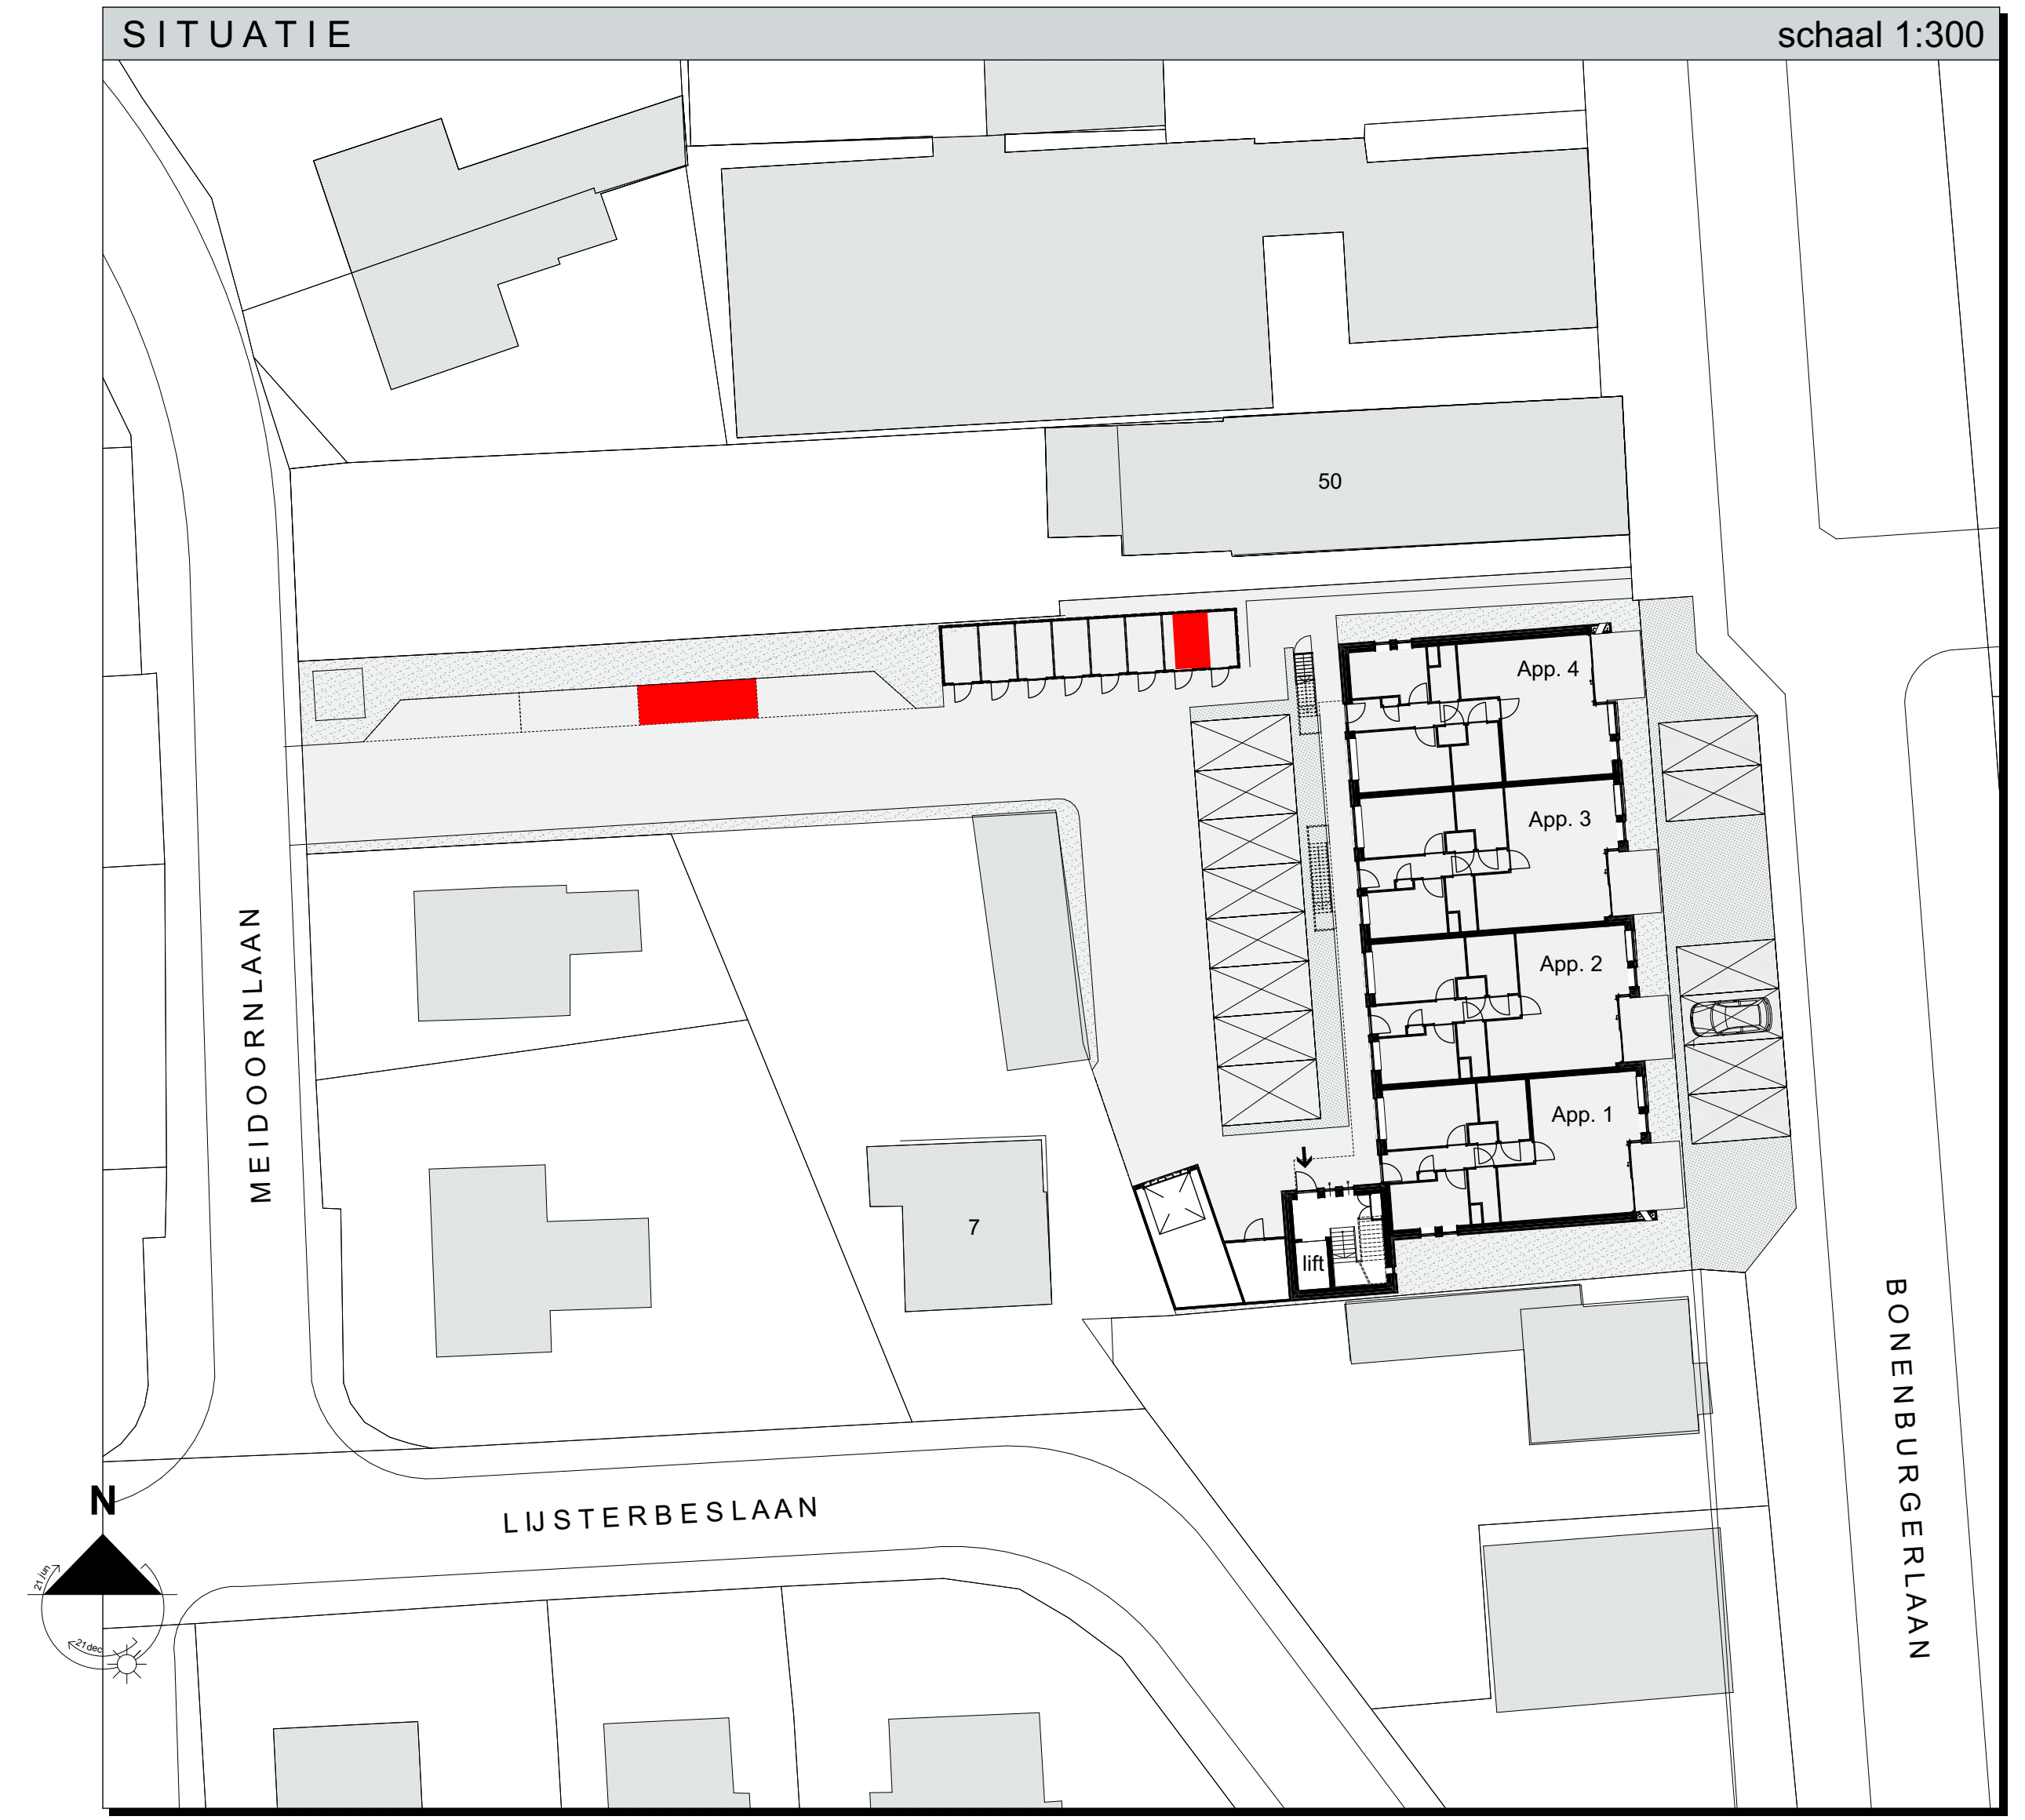

appartement 8
schaal 1:50

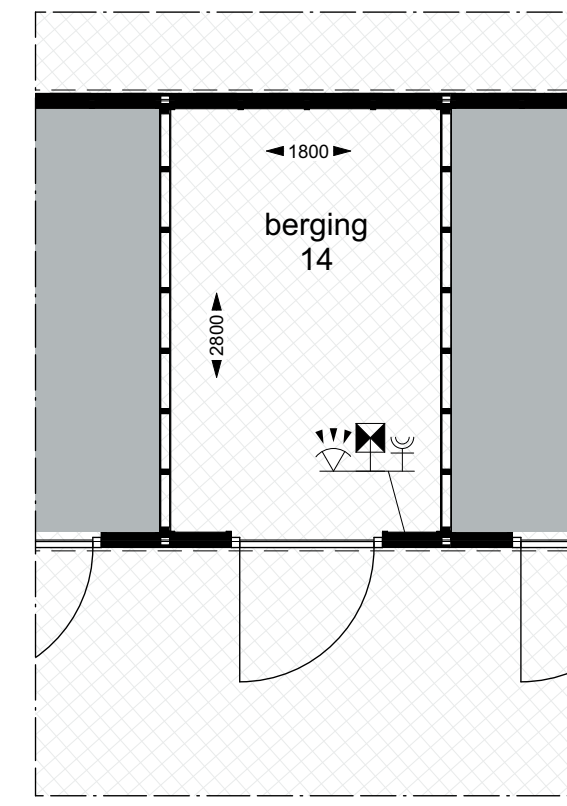


berging
schaal 1:50


RENOVOOI INSTALLATIES

- alle maten zijn circa-maten en niet geschikt voor opdrachten aan derden
- de locaatschikking en apparatuur op tekening zijn uitsluitend ter indicatie
- de op tekening aangegeven radiatoren en ventilatie afzuigpunten geven een indicatie, afmetingen, aantallen en posities volgens opgave installateur


- | | | | |
|---|--|-------------------------------------|-------------|
| ↖ | enkele schakelaar | hoogte | 1000+ vloer |
| ↘ | subbeke schakelaar | 1000+ vloer | |
| ↕ | wisselschakelaar / hoekschakelaar | 1000+ vloer | |
| ↗ | enkele wandcontactdoos | 300+ vloer (benz) anders aangegeven | |
| ↘ | subbeke wandcontactdoos | 300+ vloer (benz) anders aangegeven | |
| ↖ | plafondcontactpunt | | |
| ↗ | wandcontactpunt / buitencontactpunt | | |
| ↘ | bedrakter | | |
| ○ | schak | | |
| ○ | automatische lichtschakelaar (bewegingsensor) | | |
| → | aansluitpunt bedraad | | |
| → | aansluitpunt onbedraad | | |
| → | aansluitpunt buisroetafvoer | 1000+ vloer | |
| → | ruftingelaar | 1000+ vloer | |
| → | aansluitpunt bedrading mv | 1000+ vloer | |
| → | wandcontactdoos data | | |
| → | centraal aansluitpunt CAP | | |
| → | videolijn / intercom | | |
| → | radelaar (radelaar-aflegradiator) | | |
| → | ventilator (afzuigventilator) | | |
| → | rookmelder (lichtmeld) | | |
| → | plafondventilator ventilatie bovenzijde / afvoer | | |
| → | mechanische ventilatiebox | | |
| → | warmtepomp (binnendeel) | | |
| → | wasmachine / wasdroger (opstelplaats) | | |
| → | postbus | | |

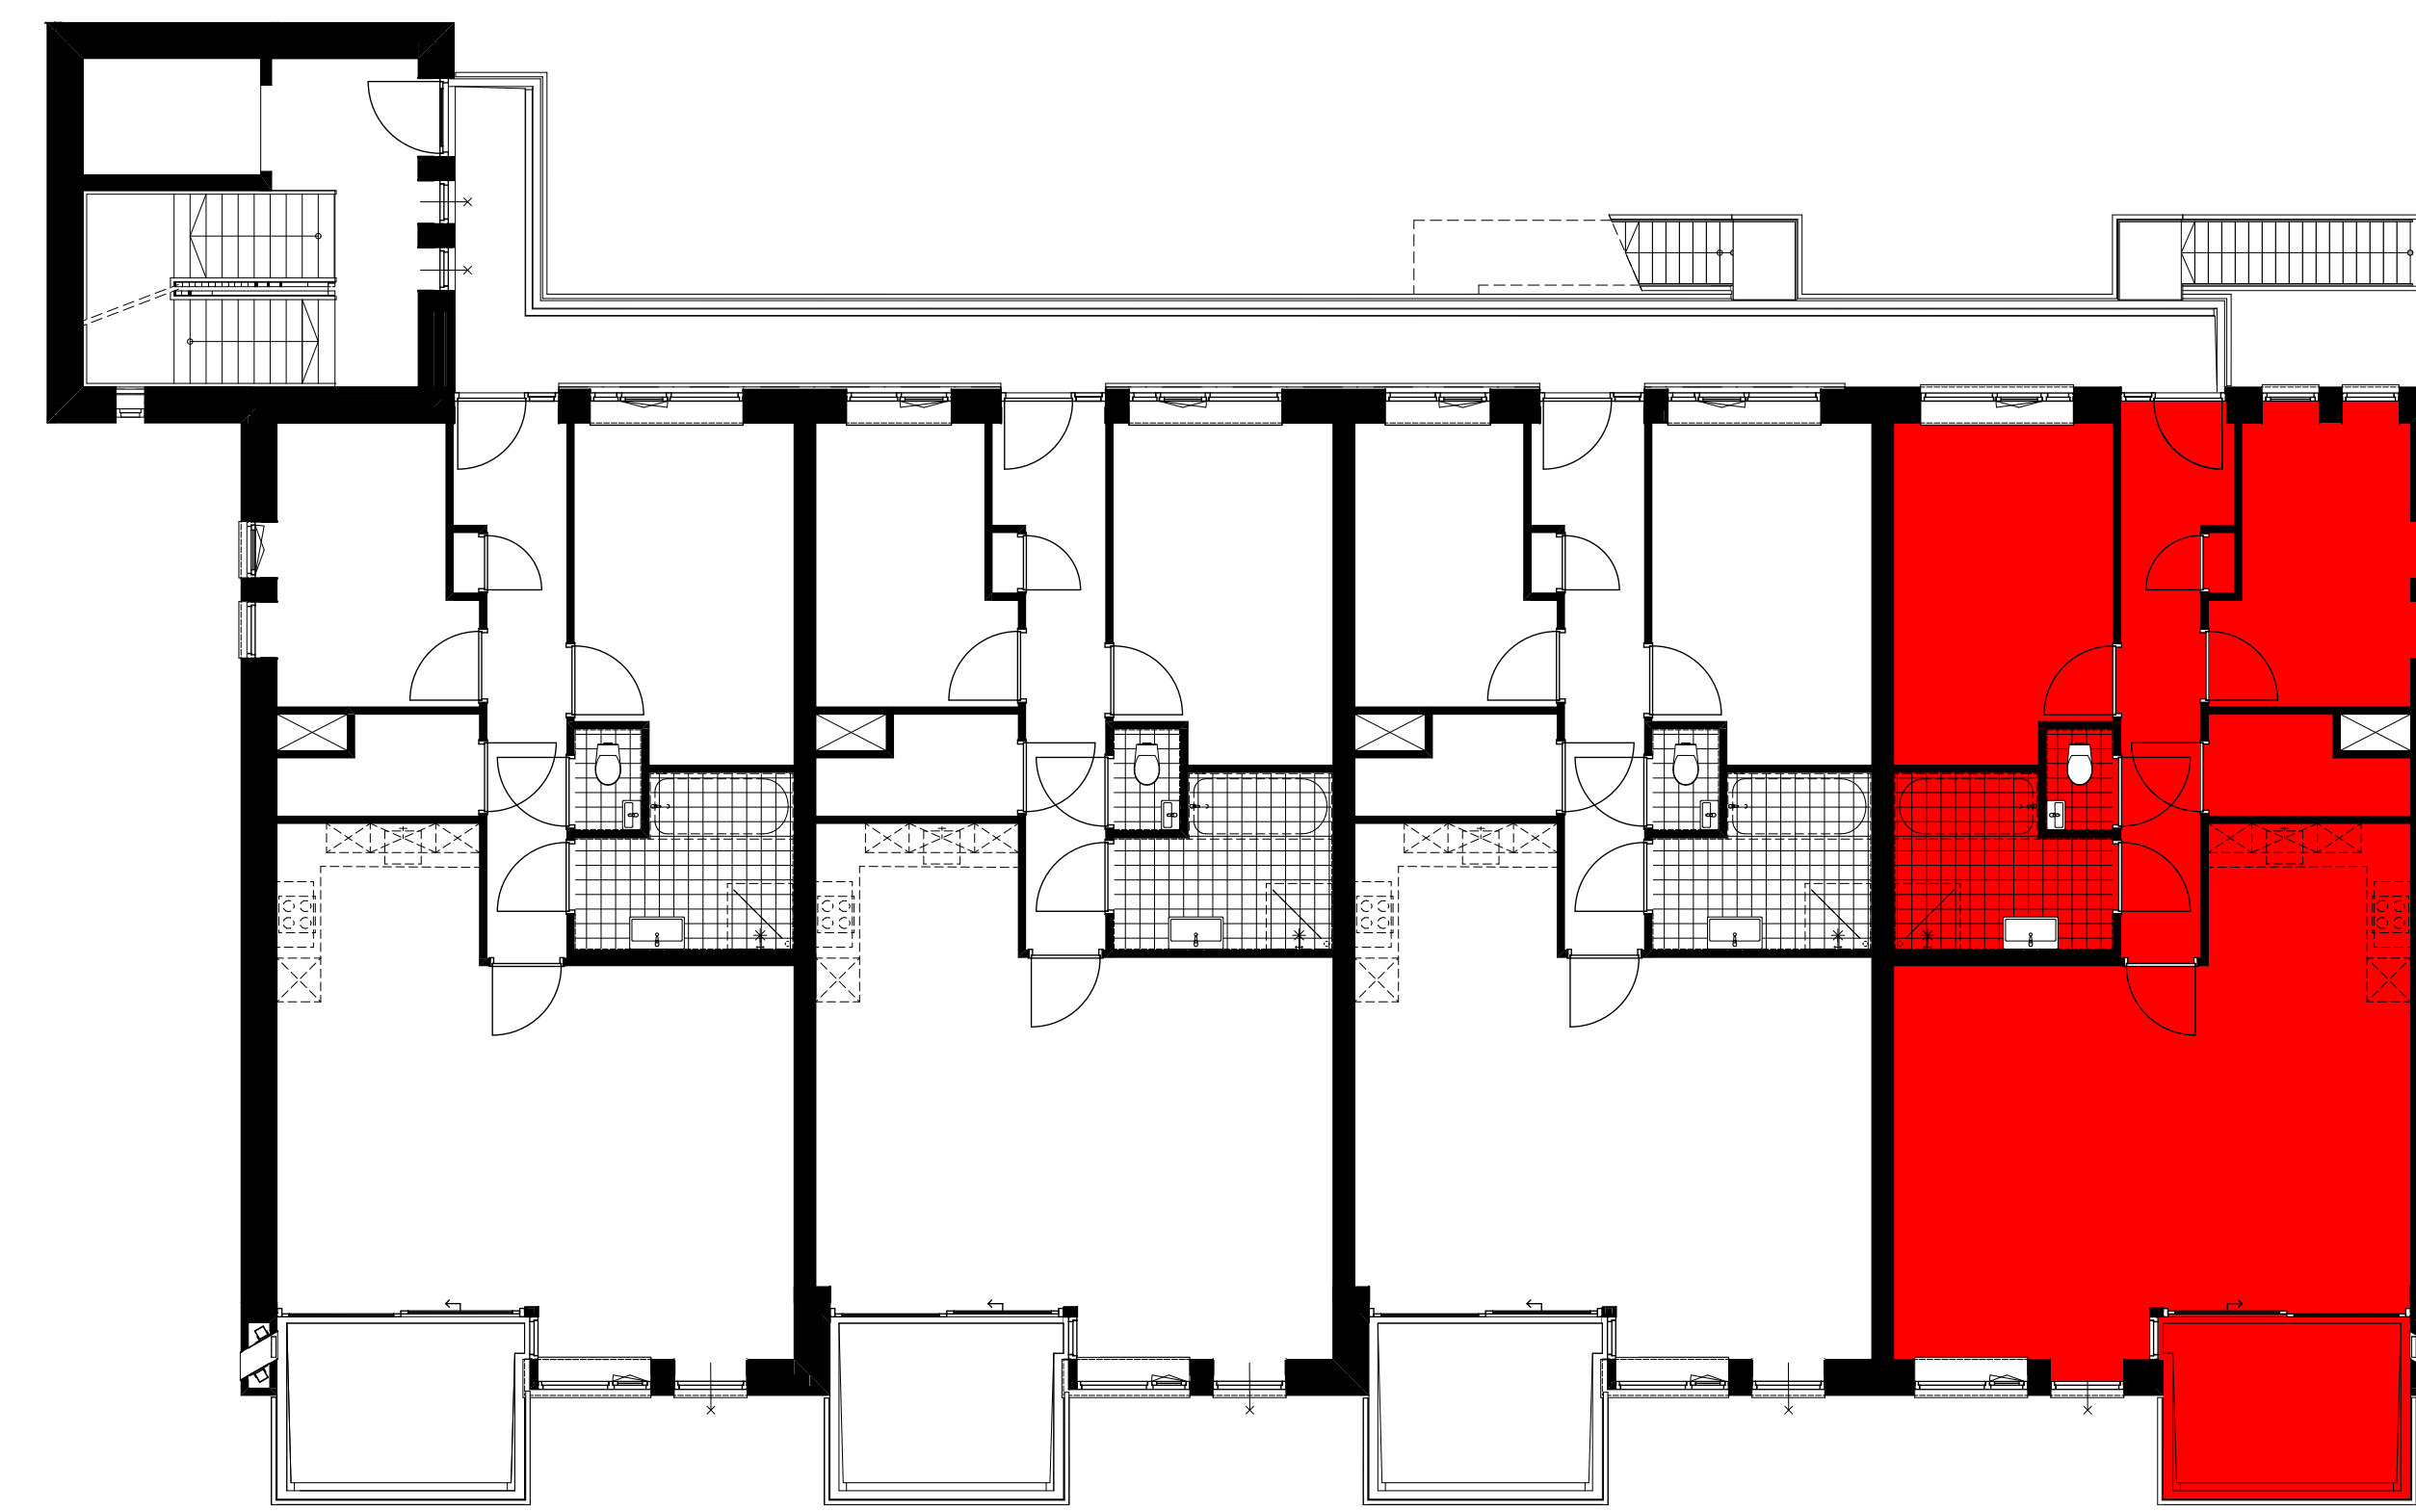

1e verdieping
schaal 1:100

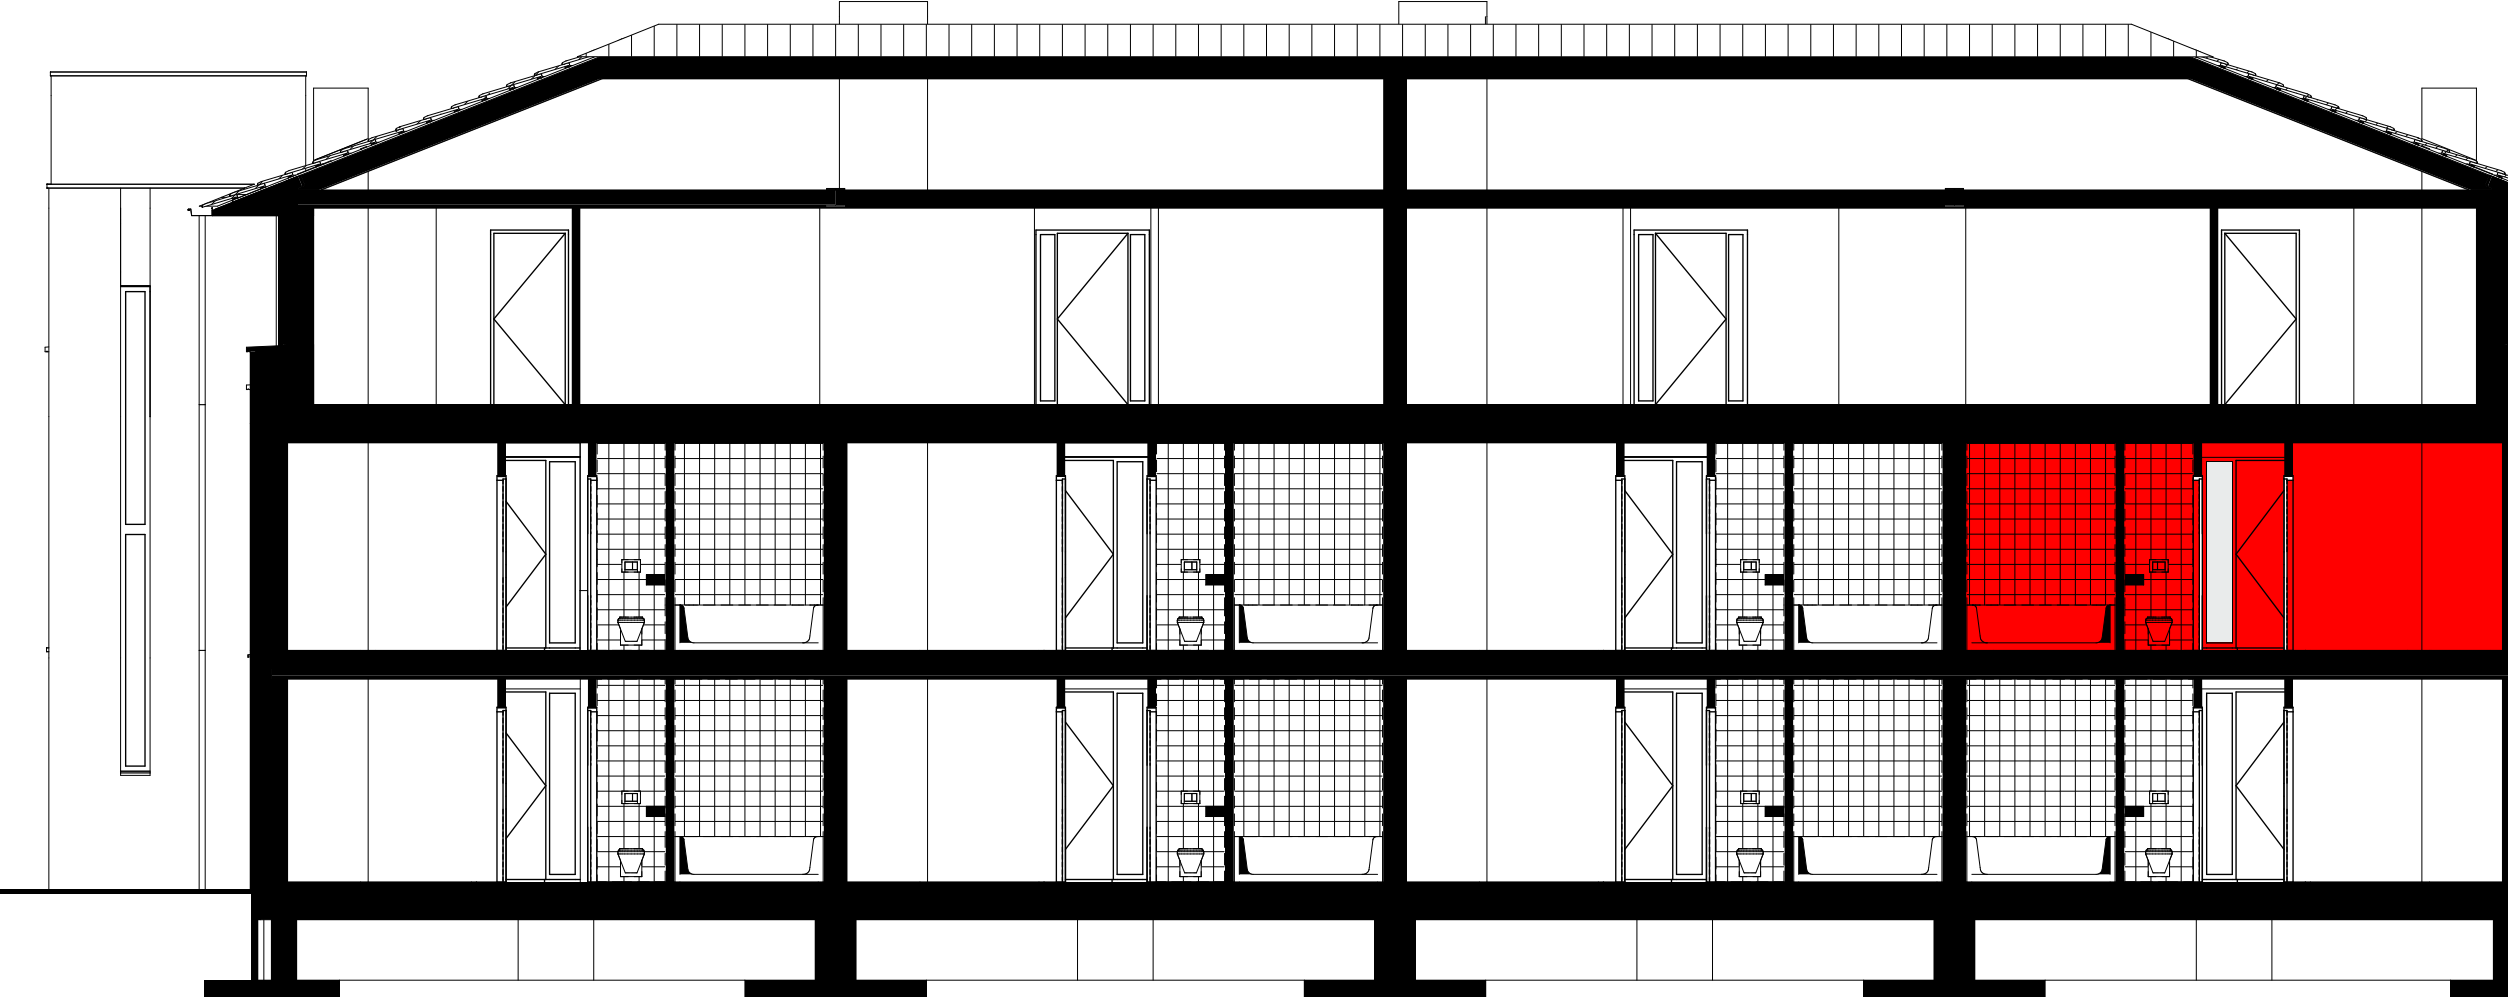


langsdoorsnede
schaal 1:100

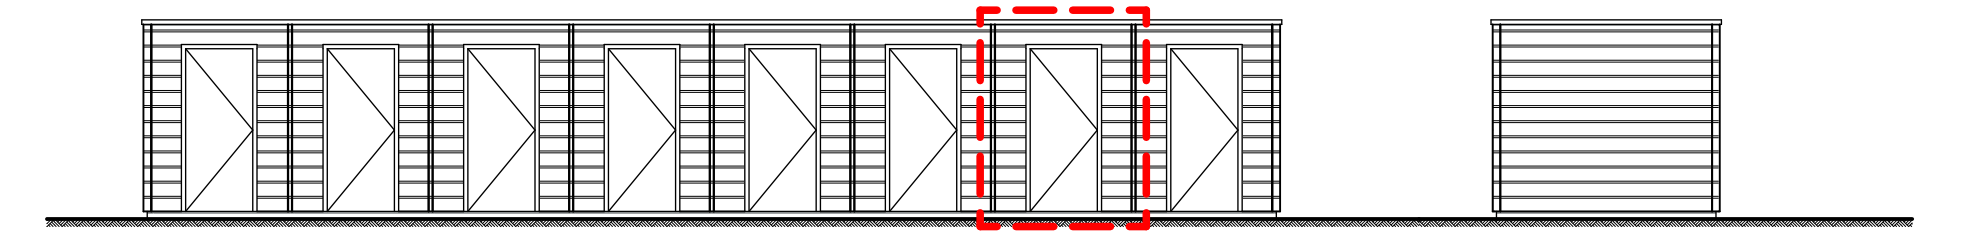

voorgevel bergingen
schaal 1:100

zijgevel bergingen
schaal 1:100

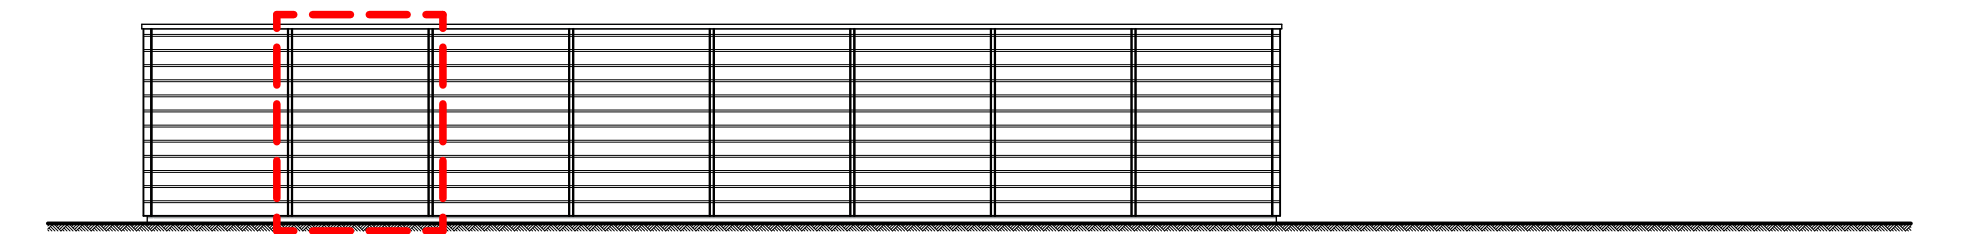

achtergevel bergingen
schaal 1:100