





VOORGEVEL - 1:100




LINKERGEVEL - 1:100

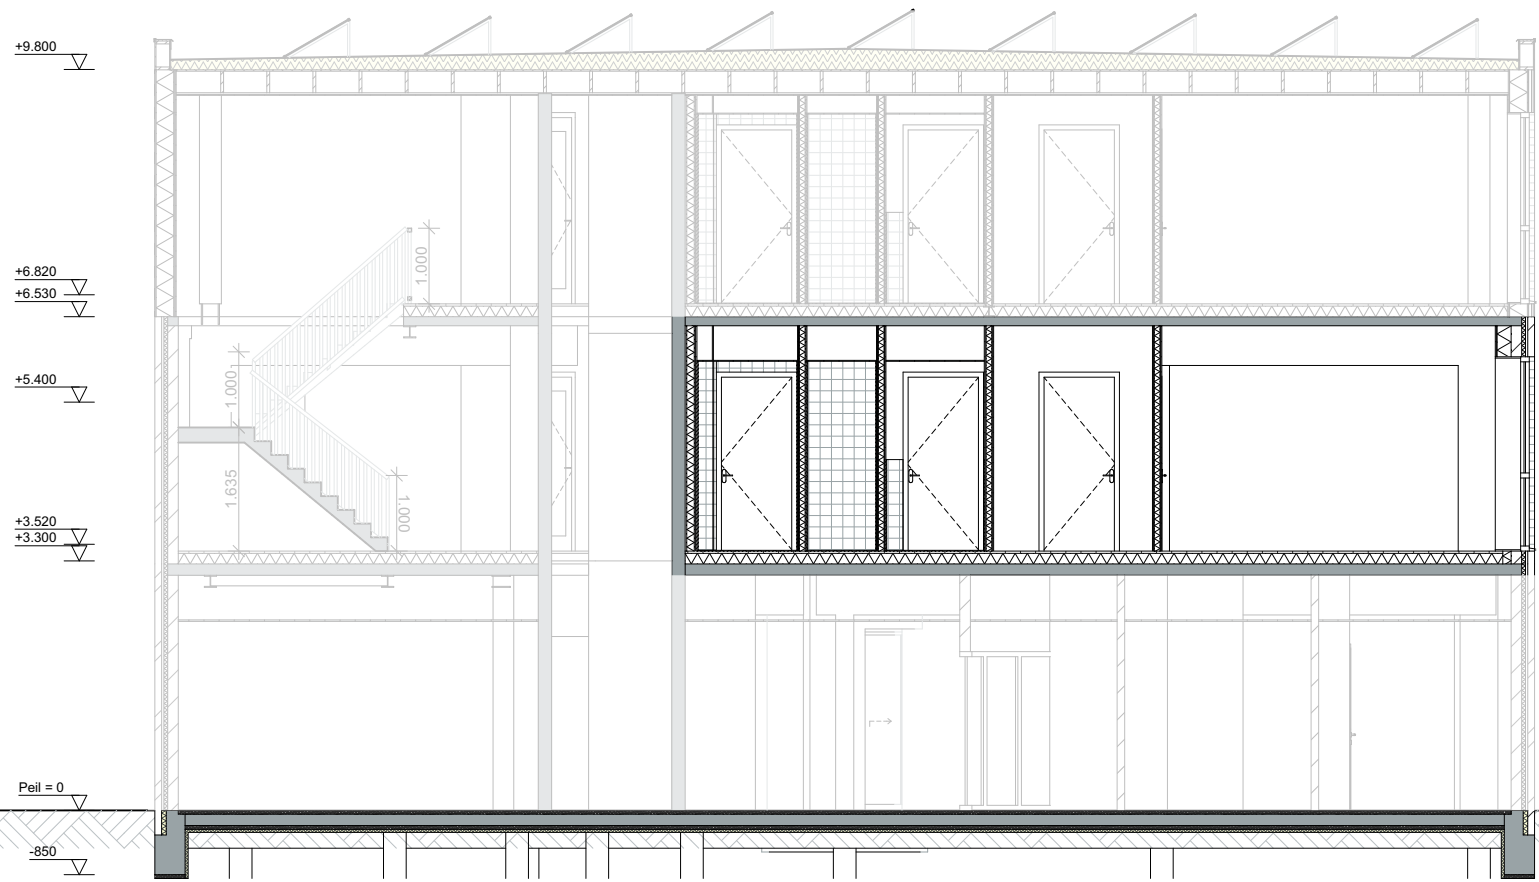


DOORSNEDE A - 1:100

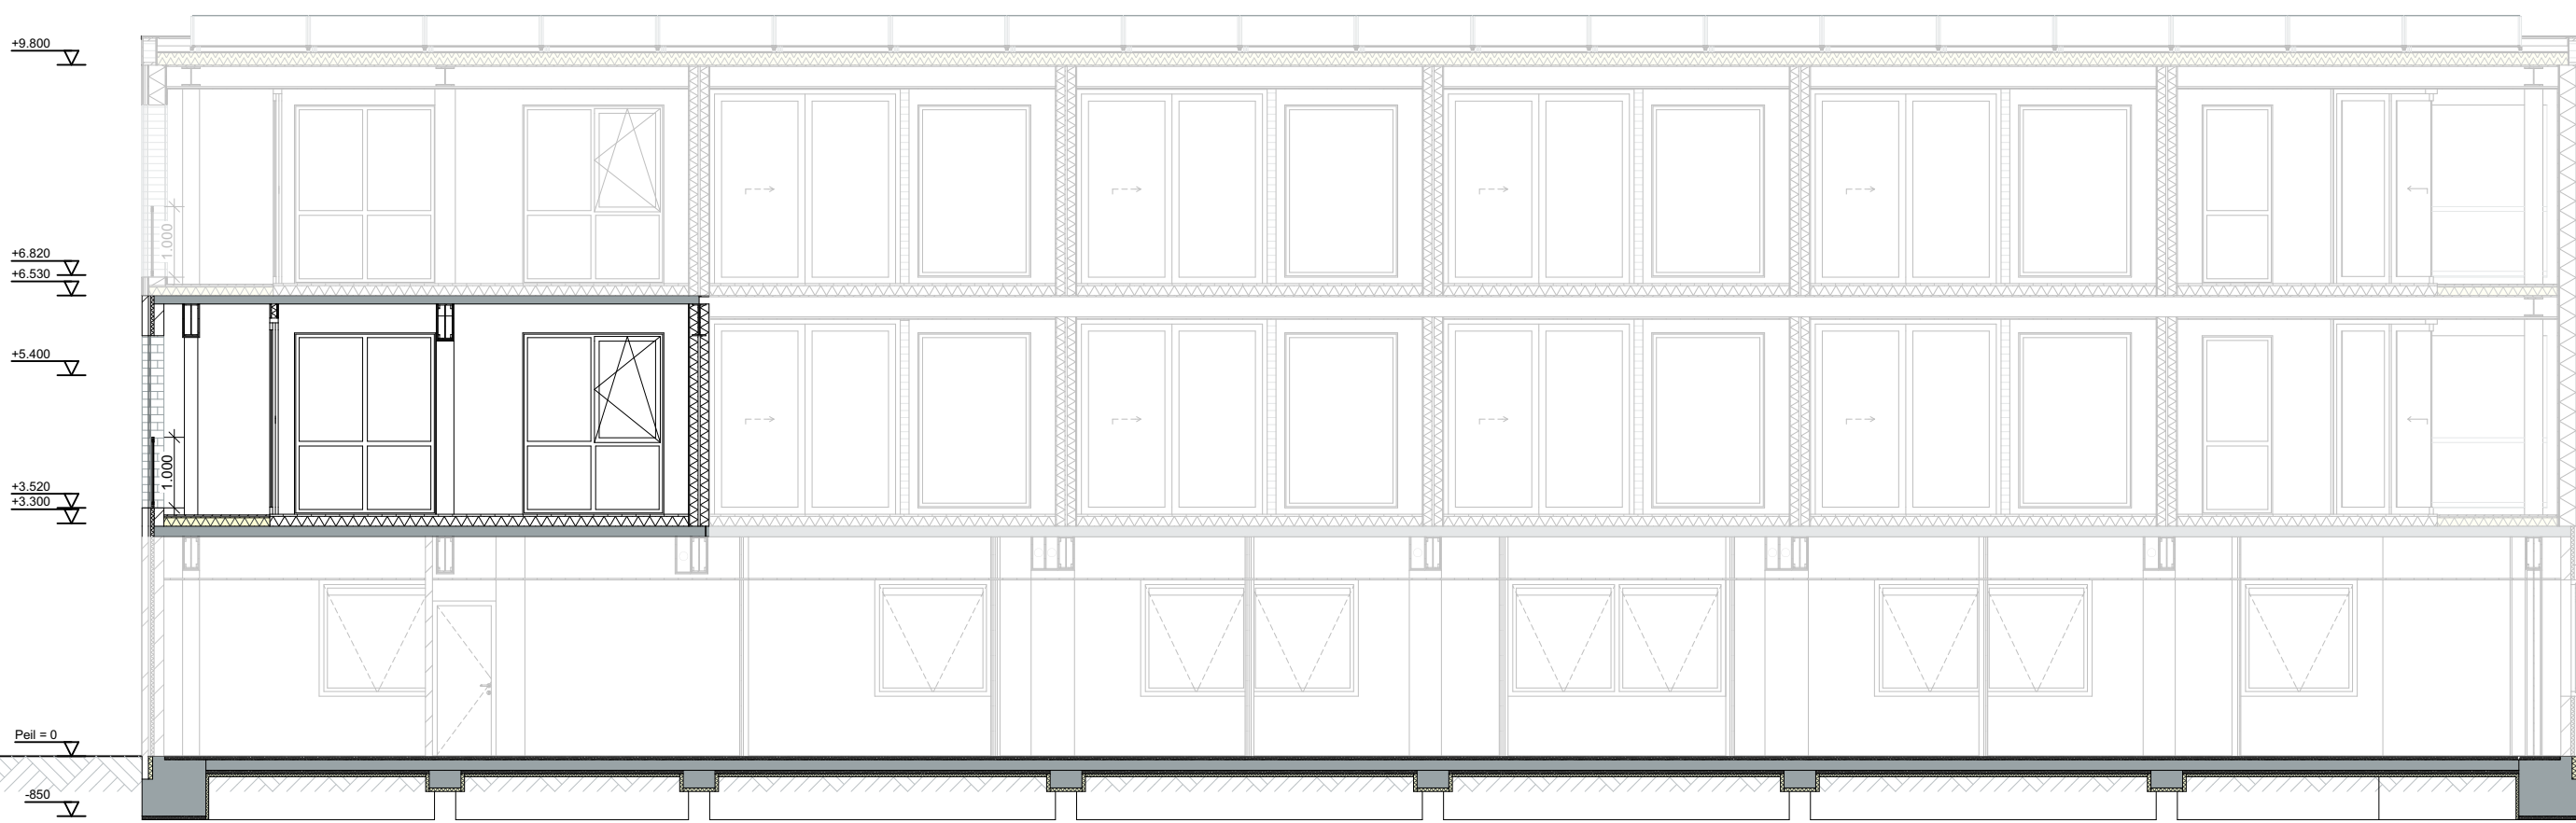

DOORSNEDE D - 1:100

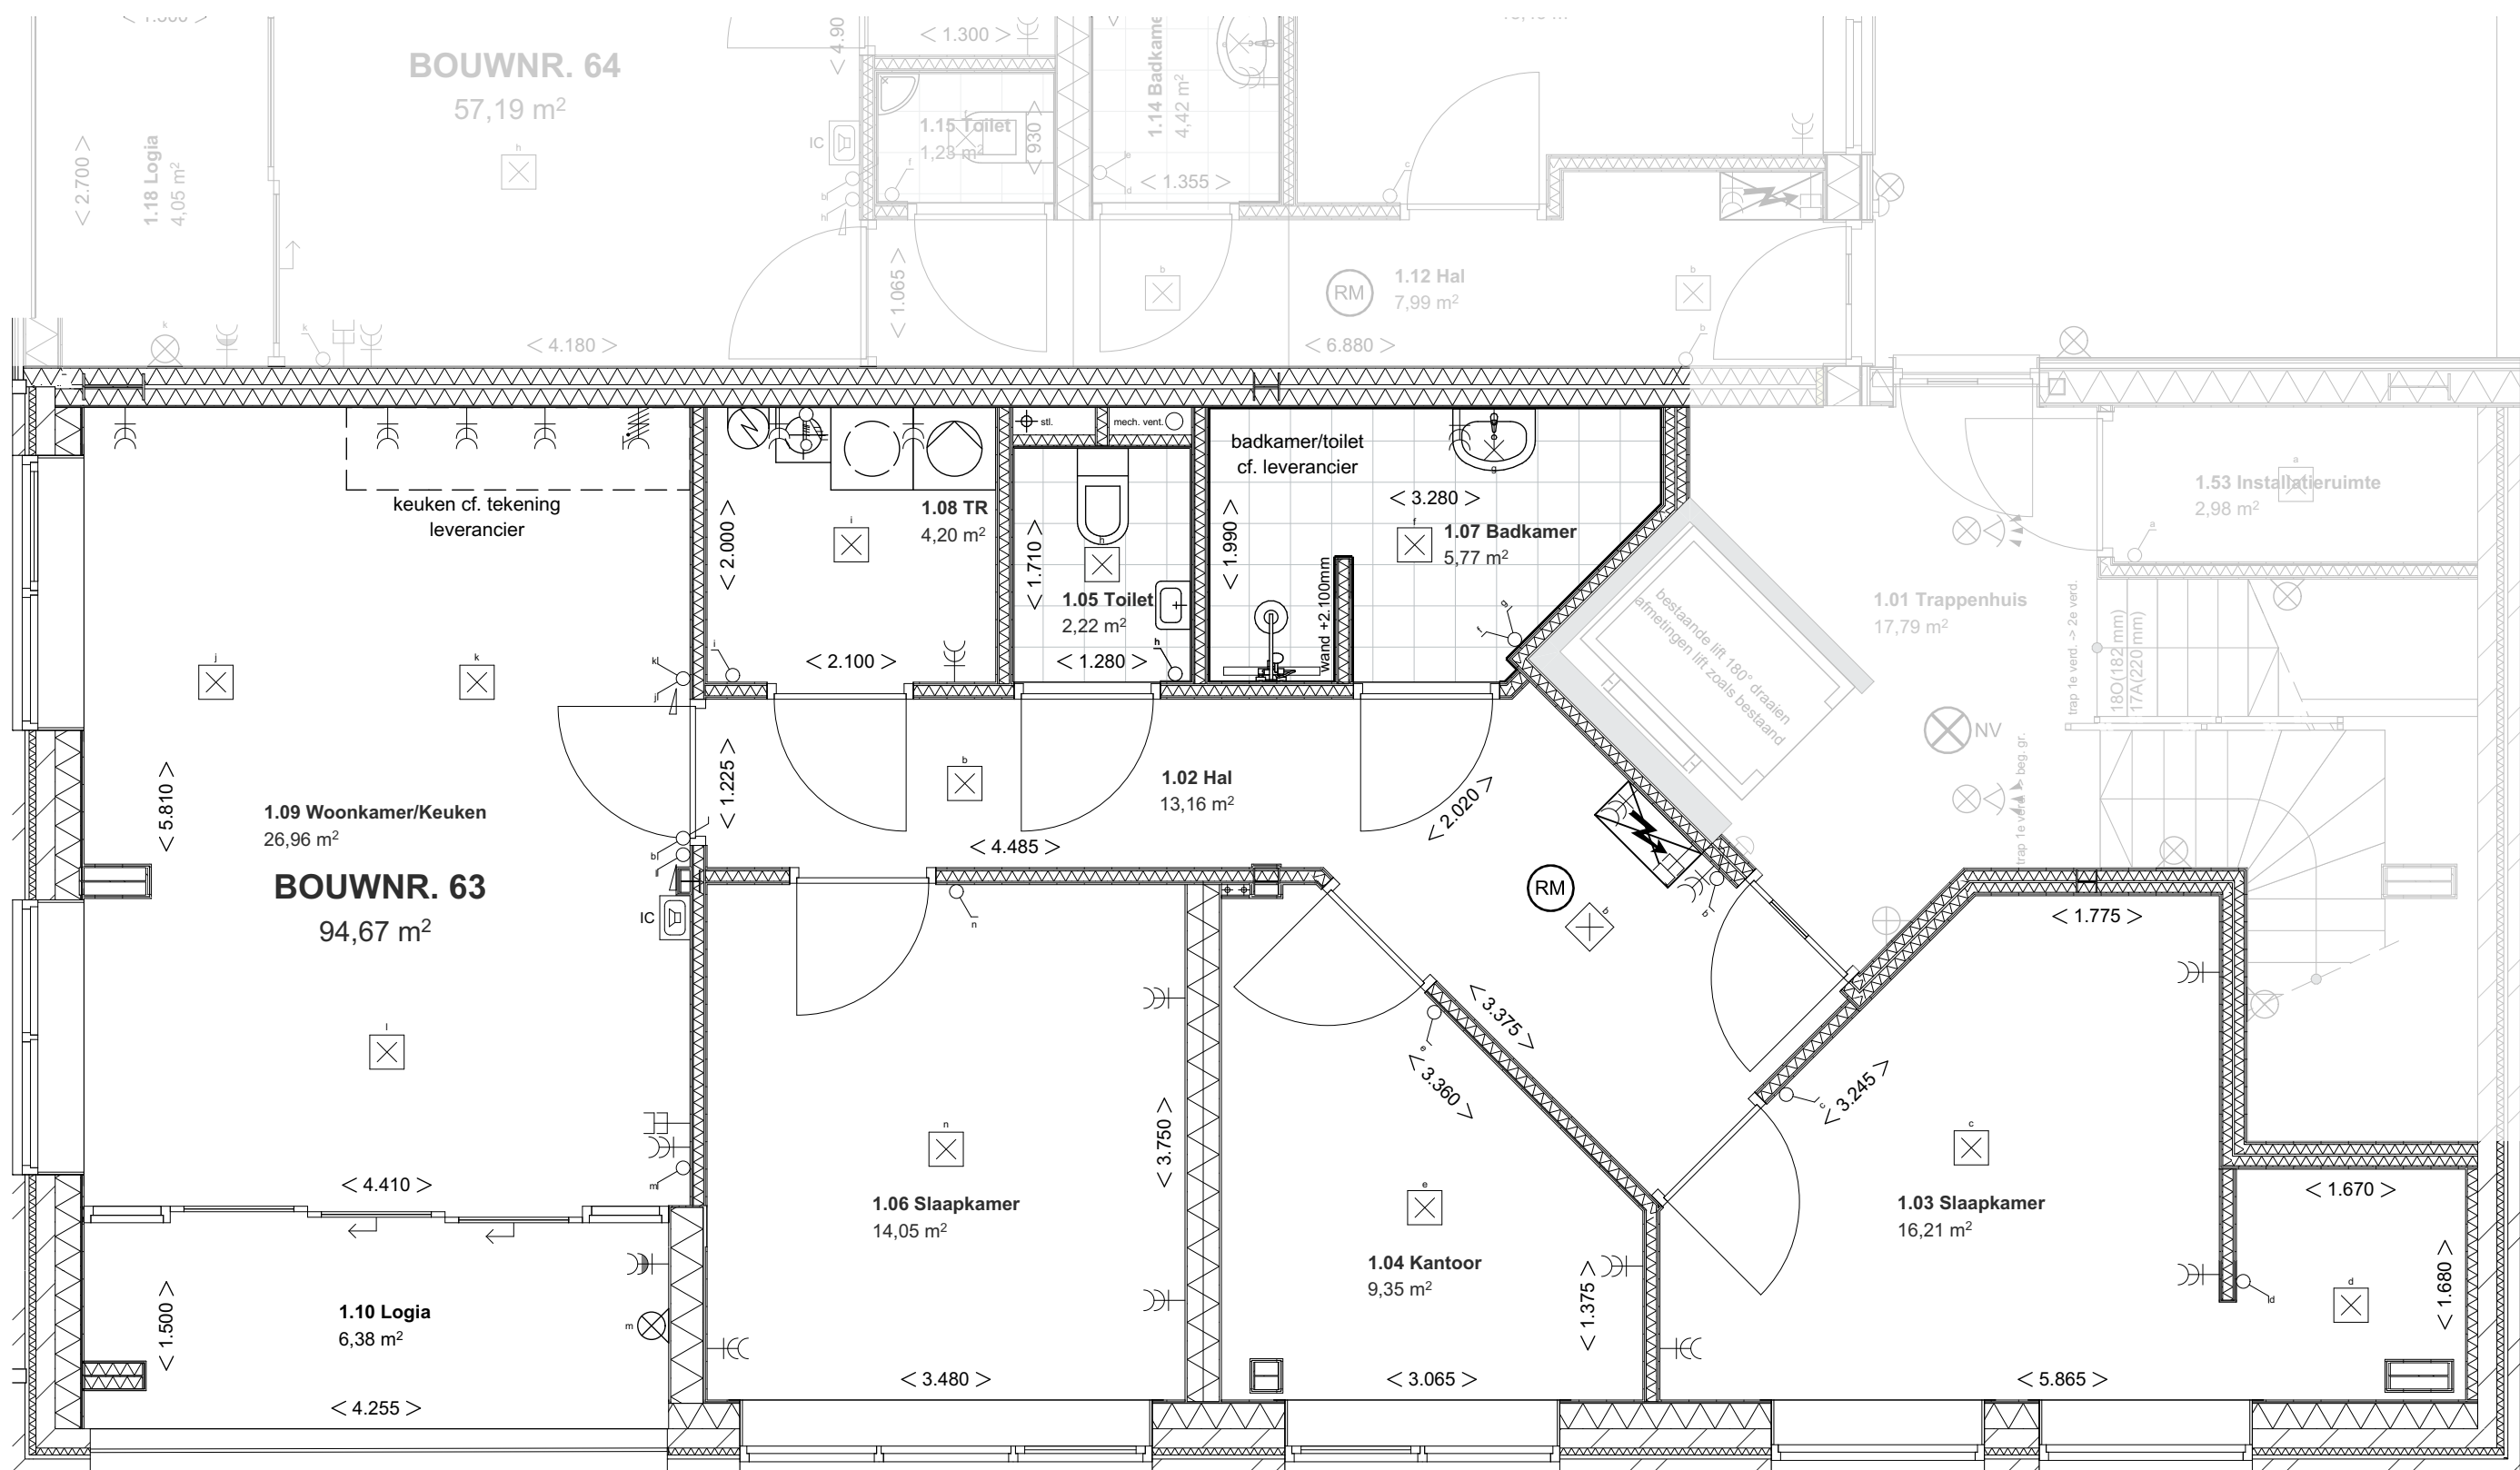

PLATTEGROND - 1:50

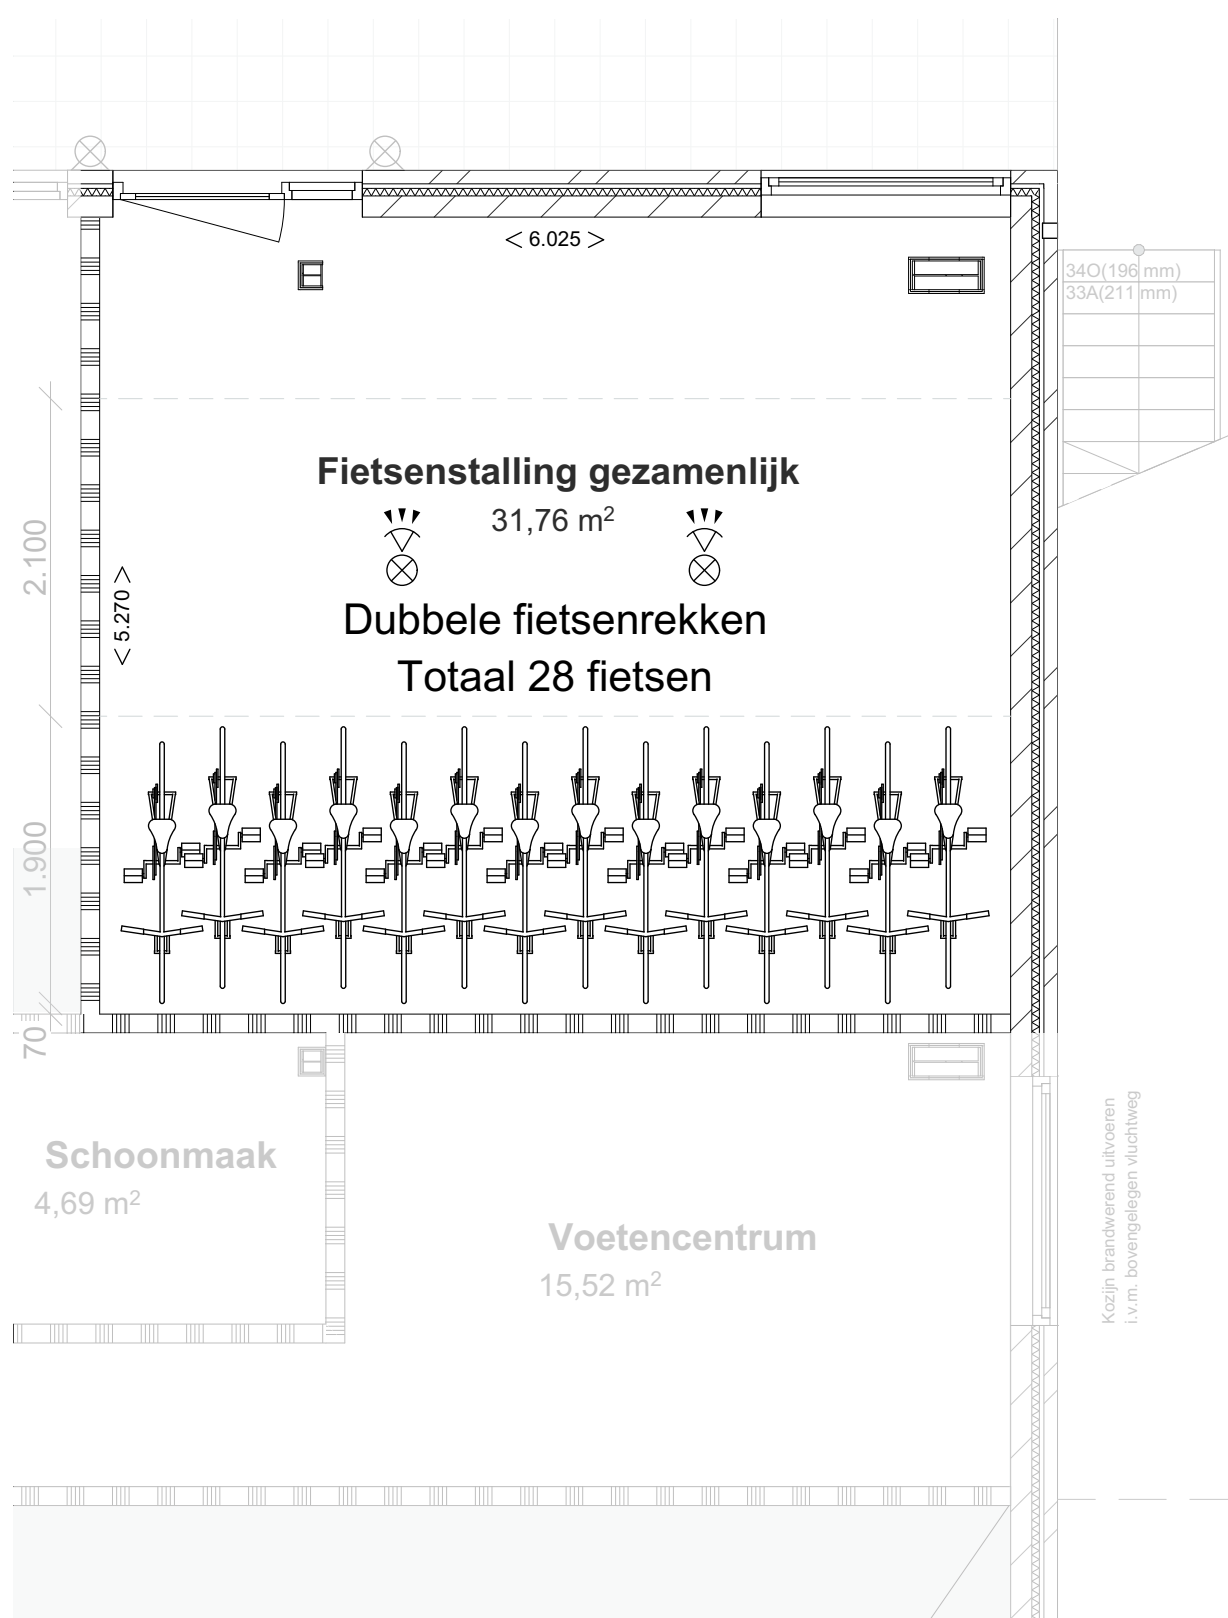

FIETSENSTALLING GEZAMENLIJK - 1:50

- elektra conform NEN 1010

bel

wandlichtpunt

plafondlichtpunt

wandarmatuur

enkelpolige schakelaar

wisselschakelaar

dubbelpolige schakelaar

dubbele wandcontactdoos geaard

enkele wandcontactdoos geaard

enkele wandcontactdoos waterdicht

aansluiting internet

aansluiting inductiekookplaat

schakelaar zonnepanelen

intercom

wand-/ruommelder (aangesloten op lichtnet)
conform NEN 2555
- schakelaars op 1050+ / wcd op 300+
1 wcd per vertrek op 1050+

bouwkundig

M.K. meterkast

warmtepomp

elektrische boiler

wm opstelplaats wasmachine/droger

MAATVOERING IHW CONTROLEREN

Tekenaar Rick van Doorn
Project

Jol 37 63-74 Lelystad

visional design Prins Bernhardlaan 76 3901 CD Veenendaal T : 085 0163275 E : info@visional.nl				Tekeningen t.b.v. verkoop appartementen	
Opdrachtgever		Visional Projects B.V.		Onderdeel BOUWNR. 63	
GETEKEND	DATUM	INIT.	OMSCHRIJVING	Maateenheid	mm
-	20-11-2024	RvD		Schaal	1:50, 1:100
WIJZ-A				Formaat	A1
WIJZ-B				Status	Verkoop
WIJZ-C					
				Tekeningnr.	01