





LINKERGEVEL - 1:100




RECHTERGEVEL - 1:100

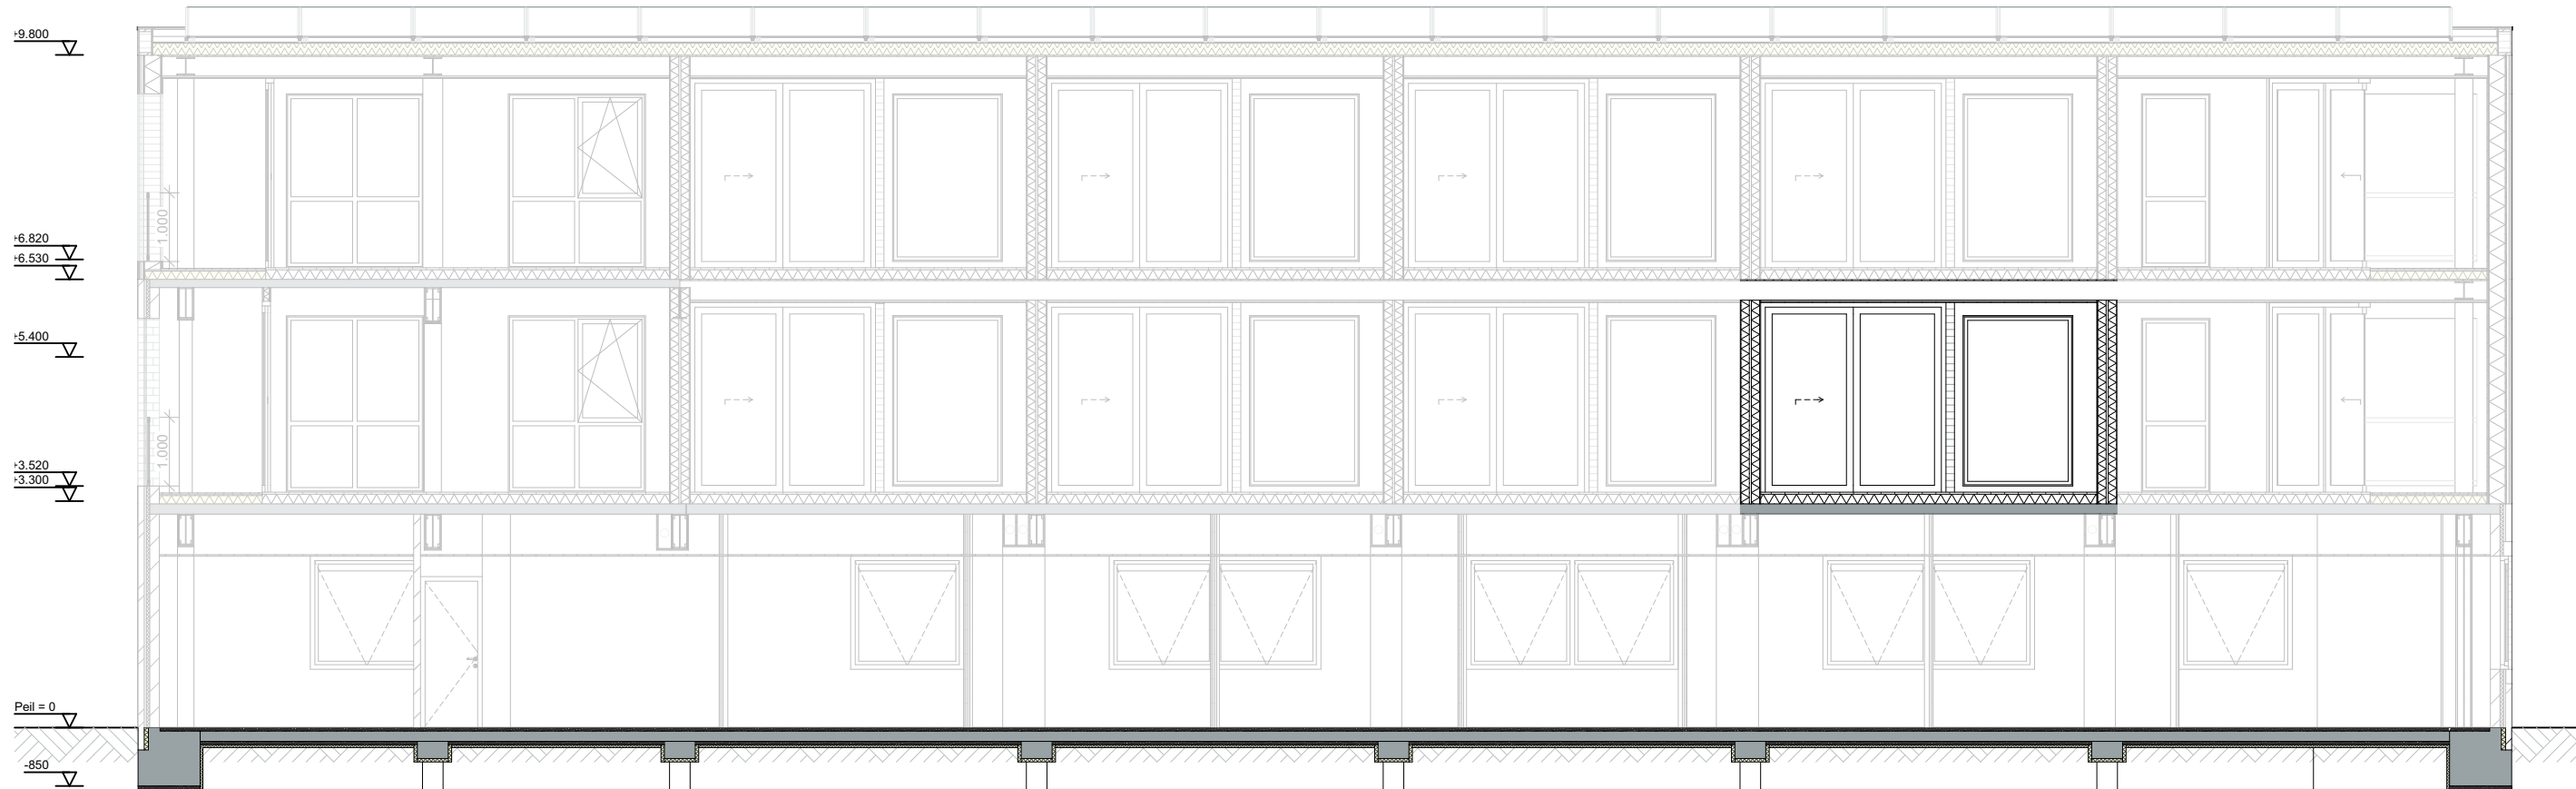

DOORSNEDE D - 1:100

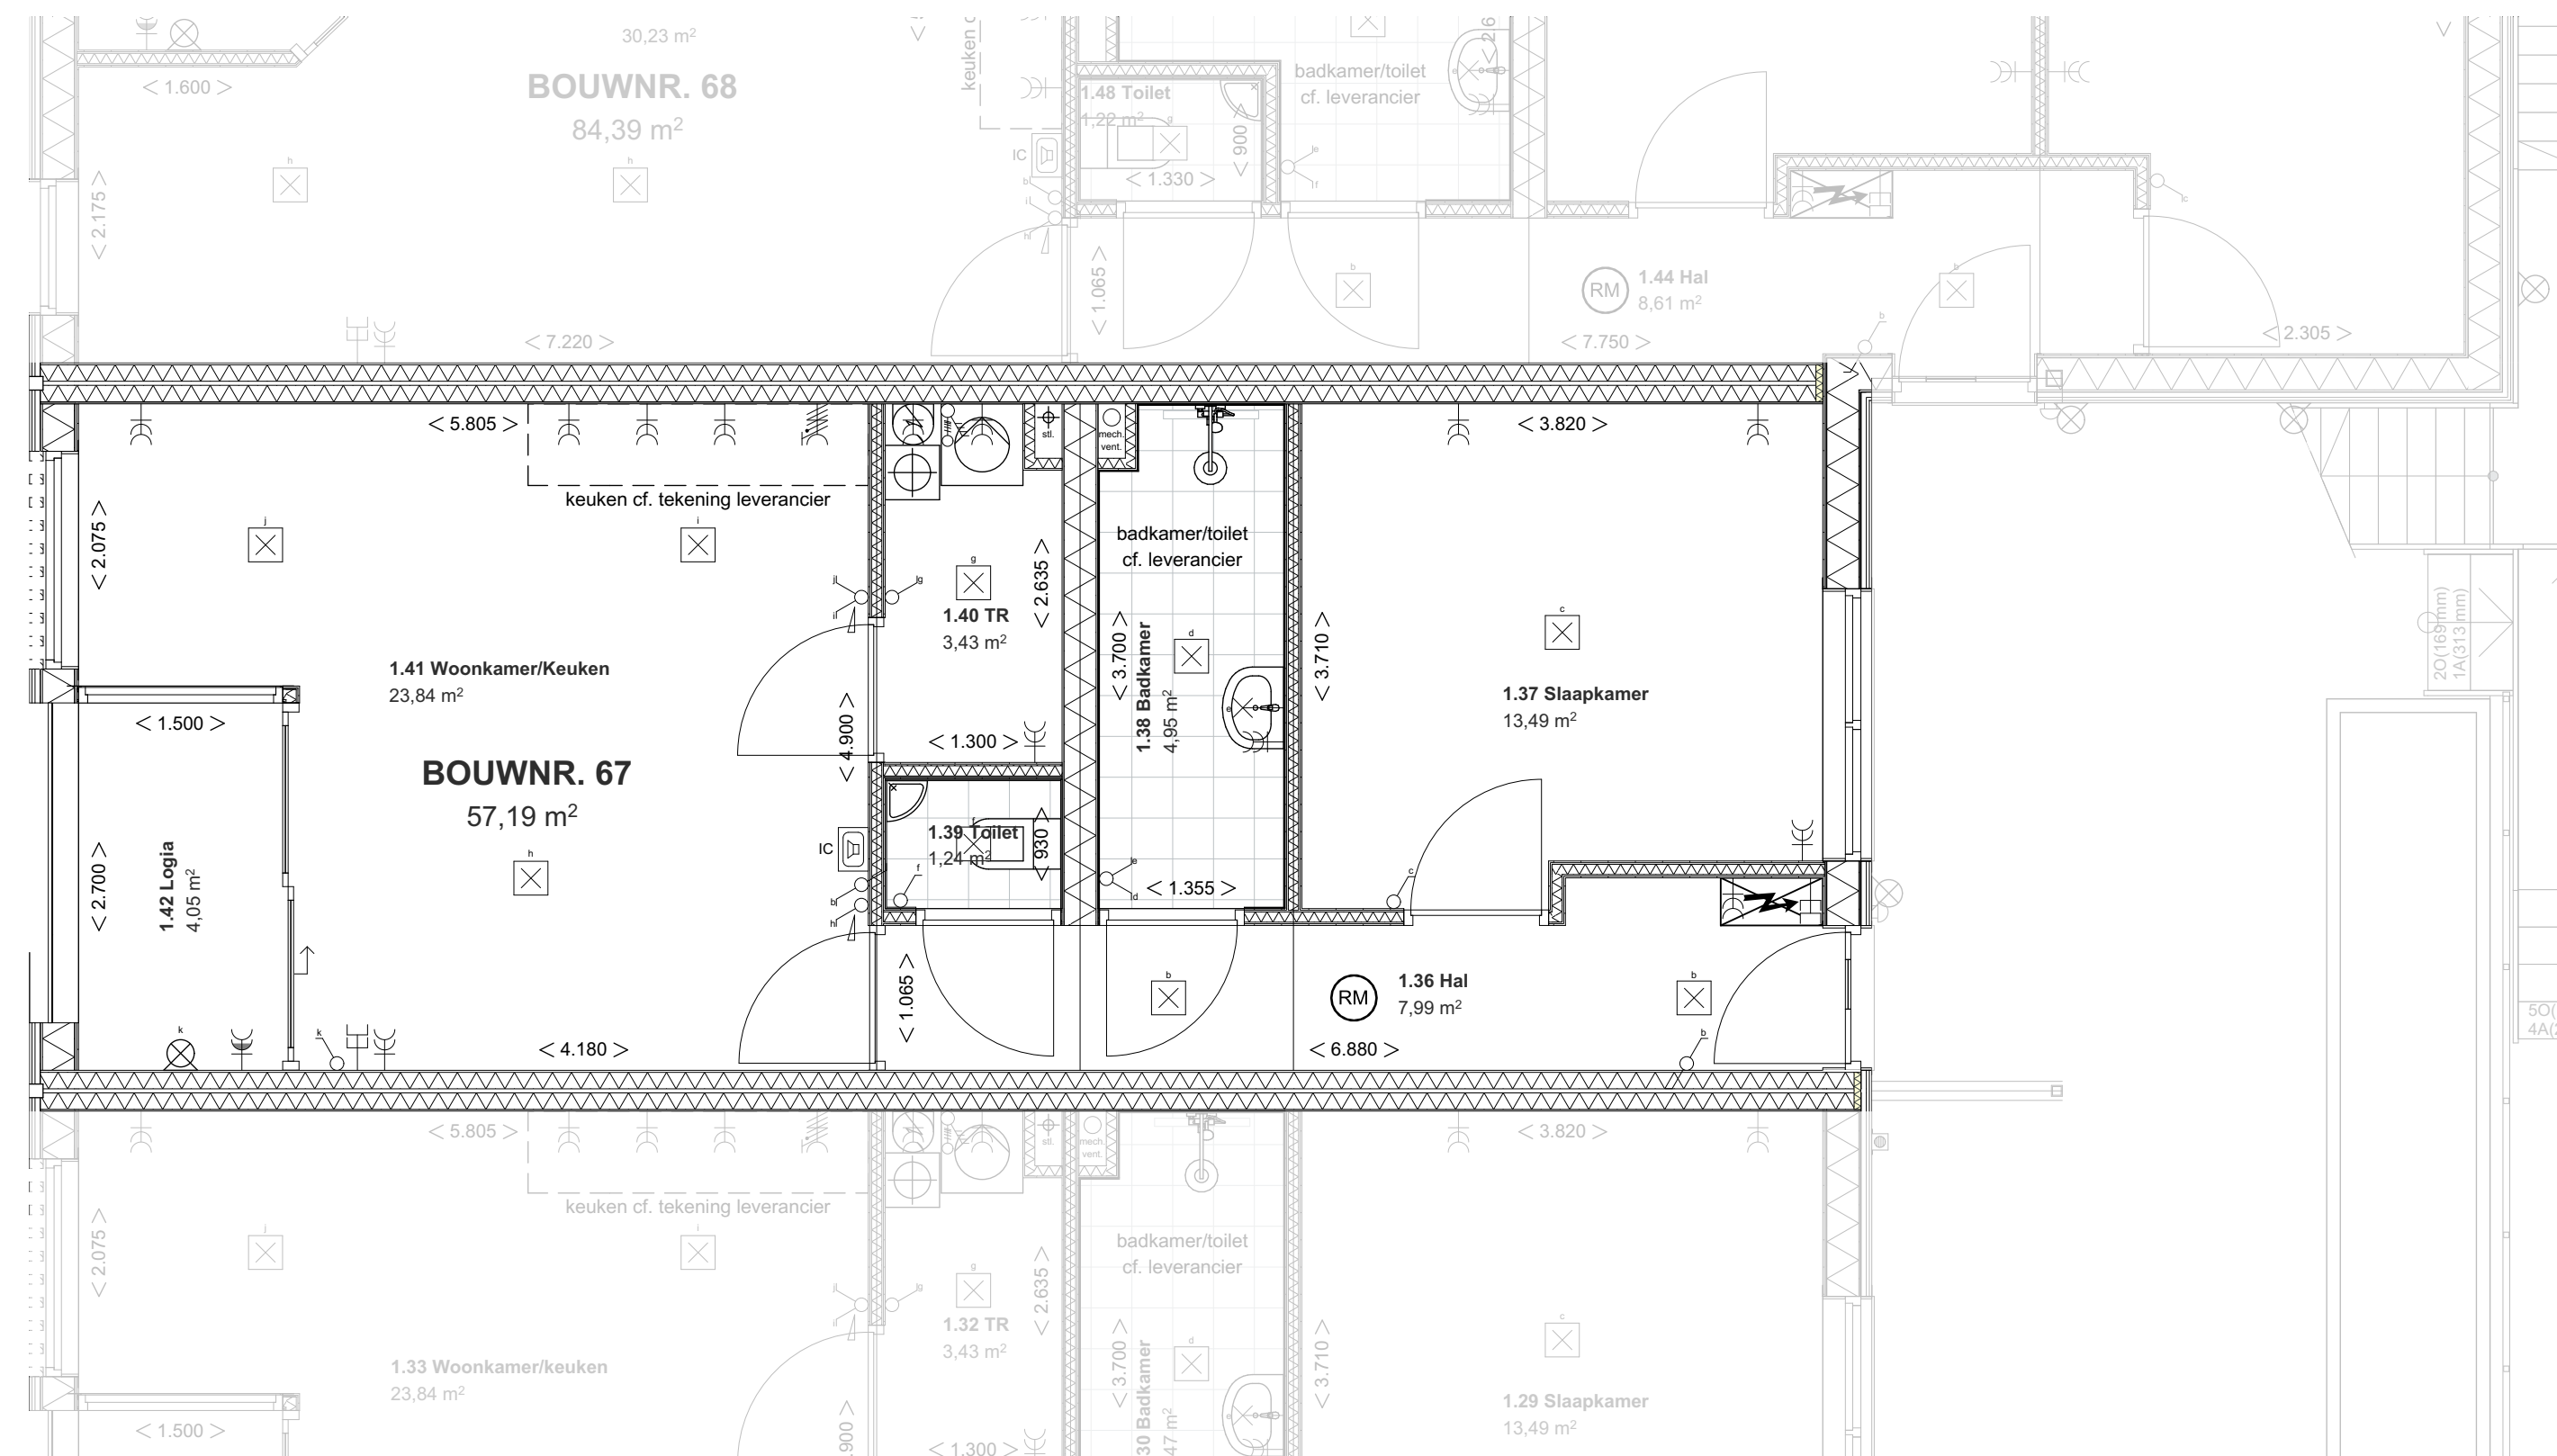

PLATTEGROND - 1:50

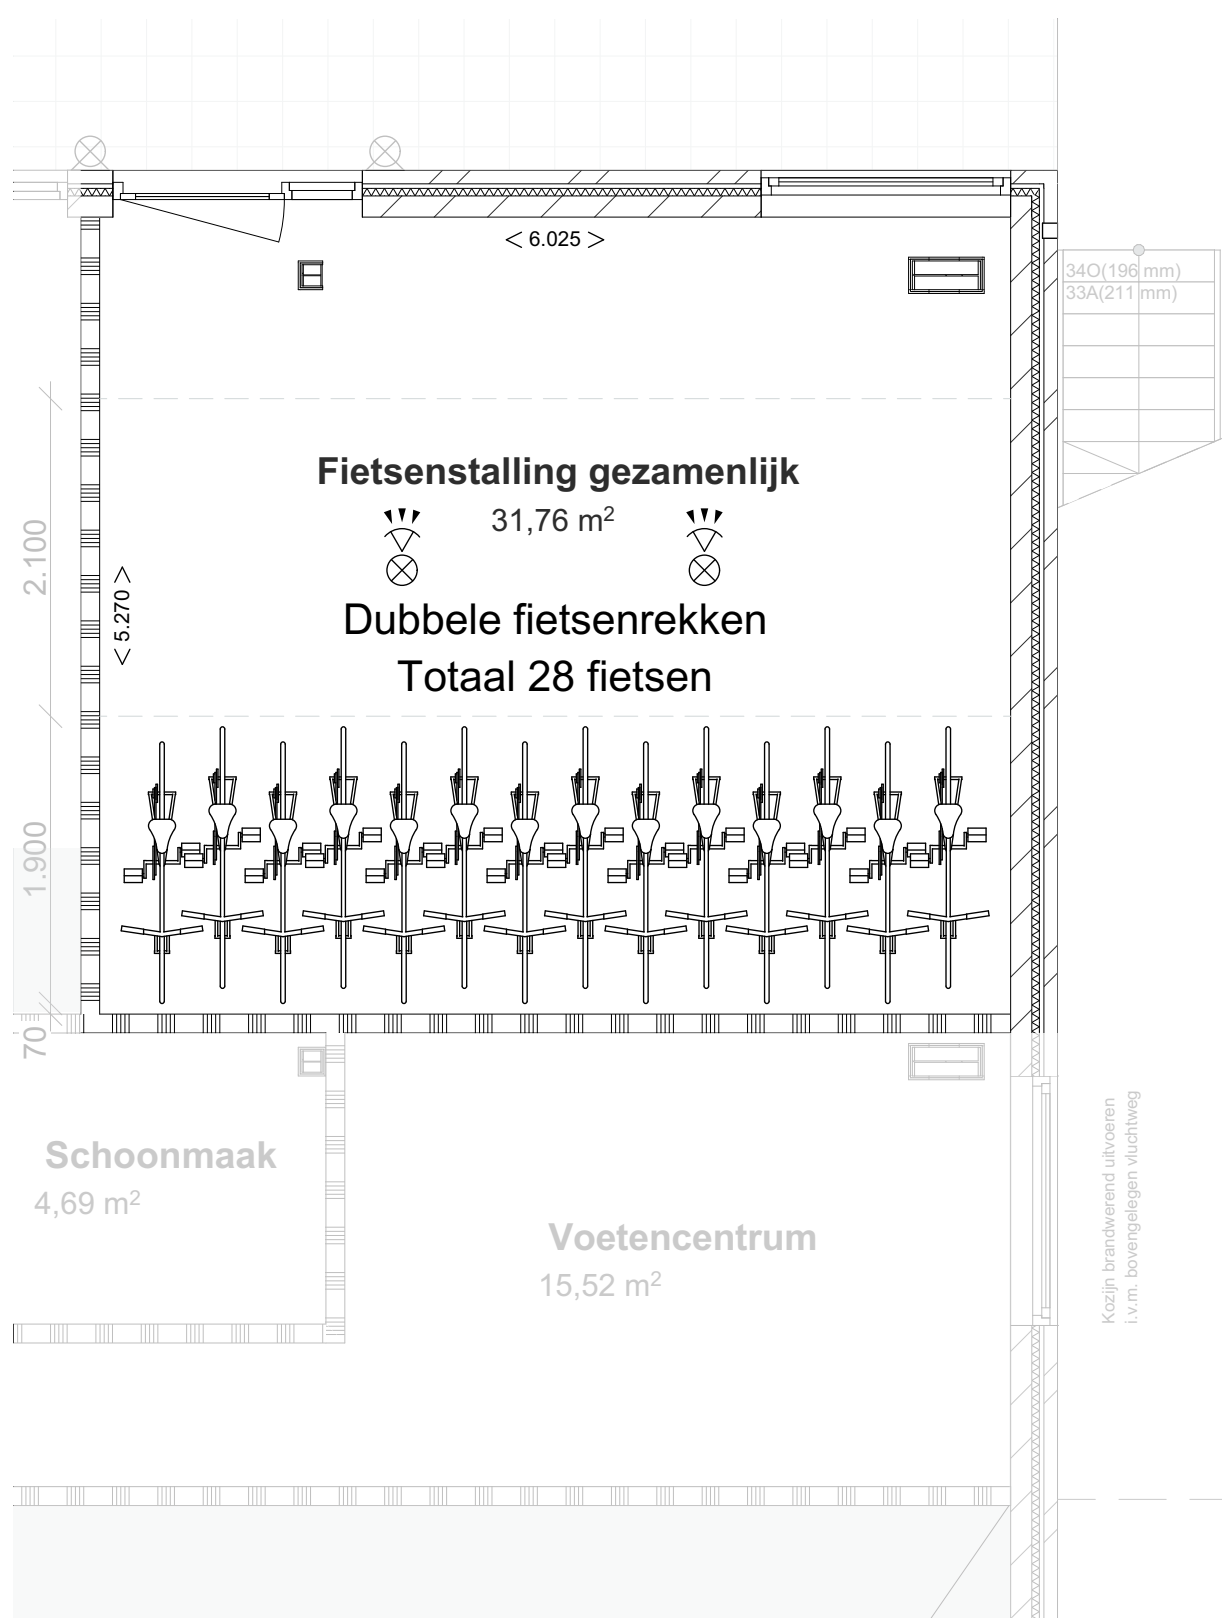

FIETSENSTALLING GEZAMENLIJK - 1:50

elektra conform NEN 1010		bouwkundig	
	bel		meterkast
	wandlichtpunt		warmtepomp
	plafondlichtpunt		elektrische boiler
	wandarmatuur		opstelplaats wasmachine/droger
	enkelpolige schakelaar		
	wisselschakelaar		
	dubbelpolige schakelaar		
	dubbele wandcontactdoos geaard		
	enkele wandcontactdoos geaard		
	enkele wandcontactdoos waterdicht		
	aansluiting internet		
	aansluiting inductiekookplaat		
	schakelaar zonnepanelen		
	intercom		
	wand-/rookmelder (aangesloten op lichtnet) conform NEN 2555		
schakelaars op 1050+ / wcd op 300+			
1 wcd per vertrek op 1050+			
MAATVOERING IHW CONTROLEREN			
Tekenaar Rick van Doorn		Jol 37 63-74 Lelystad	
Project			
		Omschrijving	
		Tekeningen t.b.v. verkoop appartementen	
Opdrachtgever Visional Projects B.V.		Onderdeel BOUWNR. 67	
GETEKEND	DATUM	INIT.	OMSCHRIJVING
-	20-11-2024	RvD	
WIJZ-A			Maateenheid
WIJZ-B			Schaal
WIJZ-C			Formaat
			Status
			Verkoop
			Tekening:
			01
			Bldnr. 05/14