





VOORGEVEL - 1:100




LINKERGEVEL - 1:100

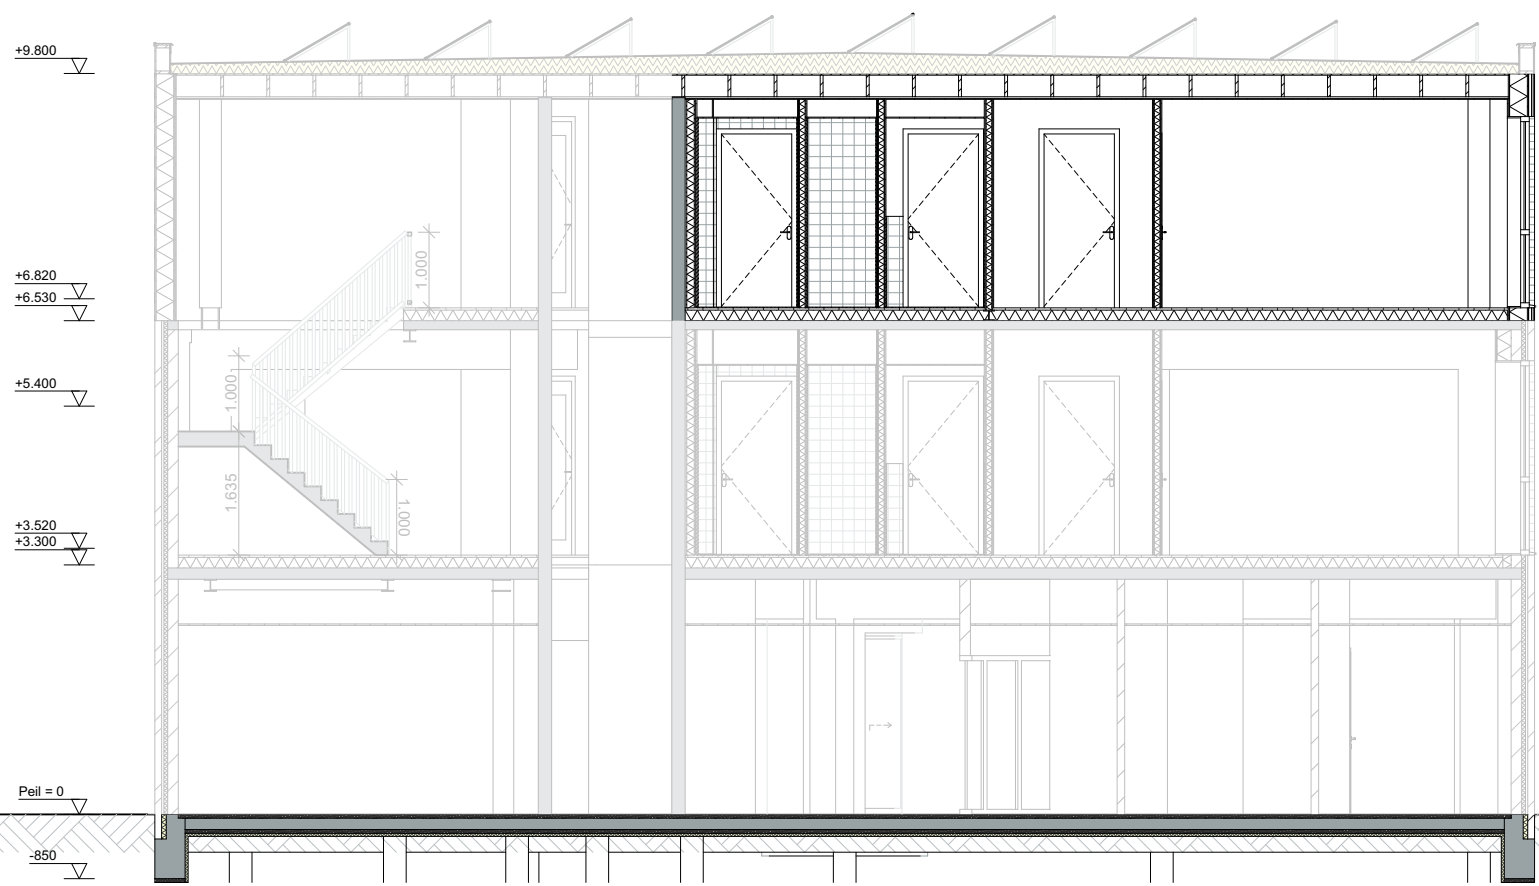


DOORSNEDE A - 1:100

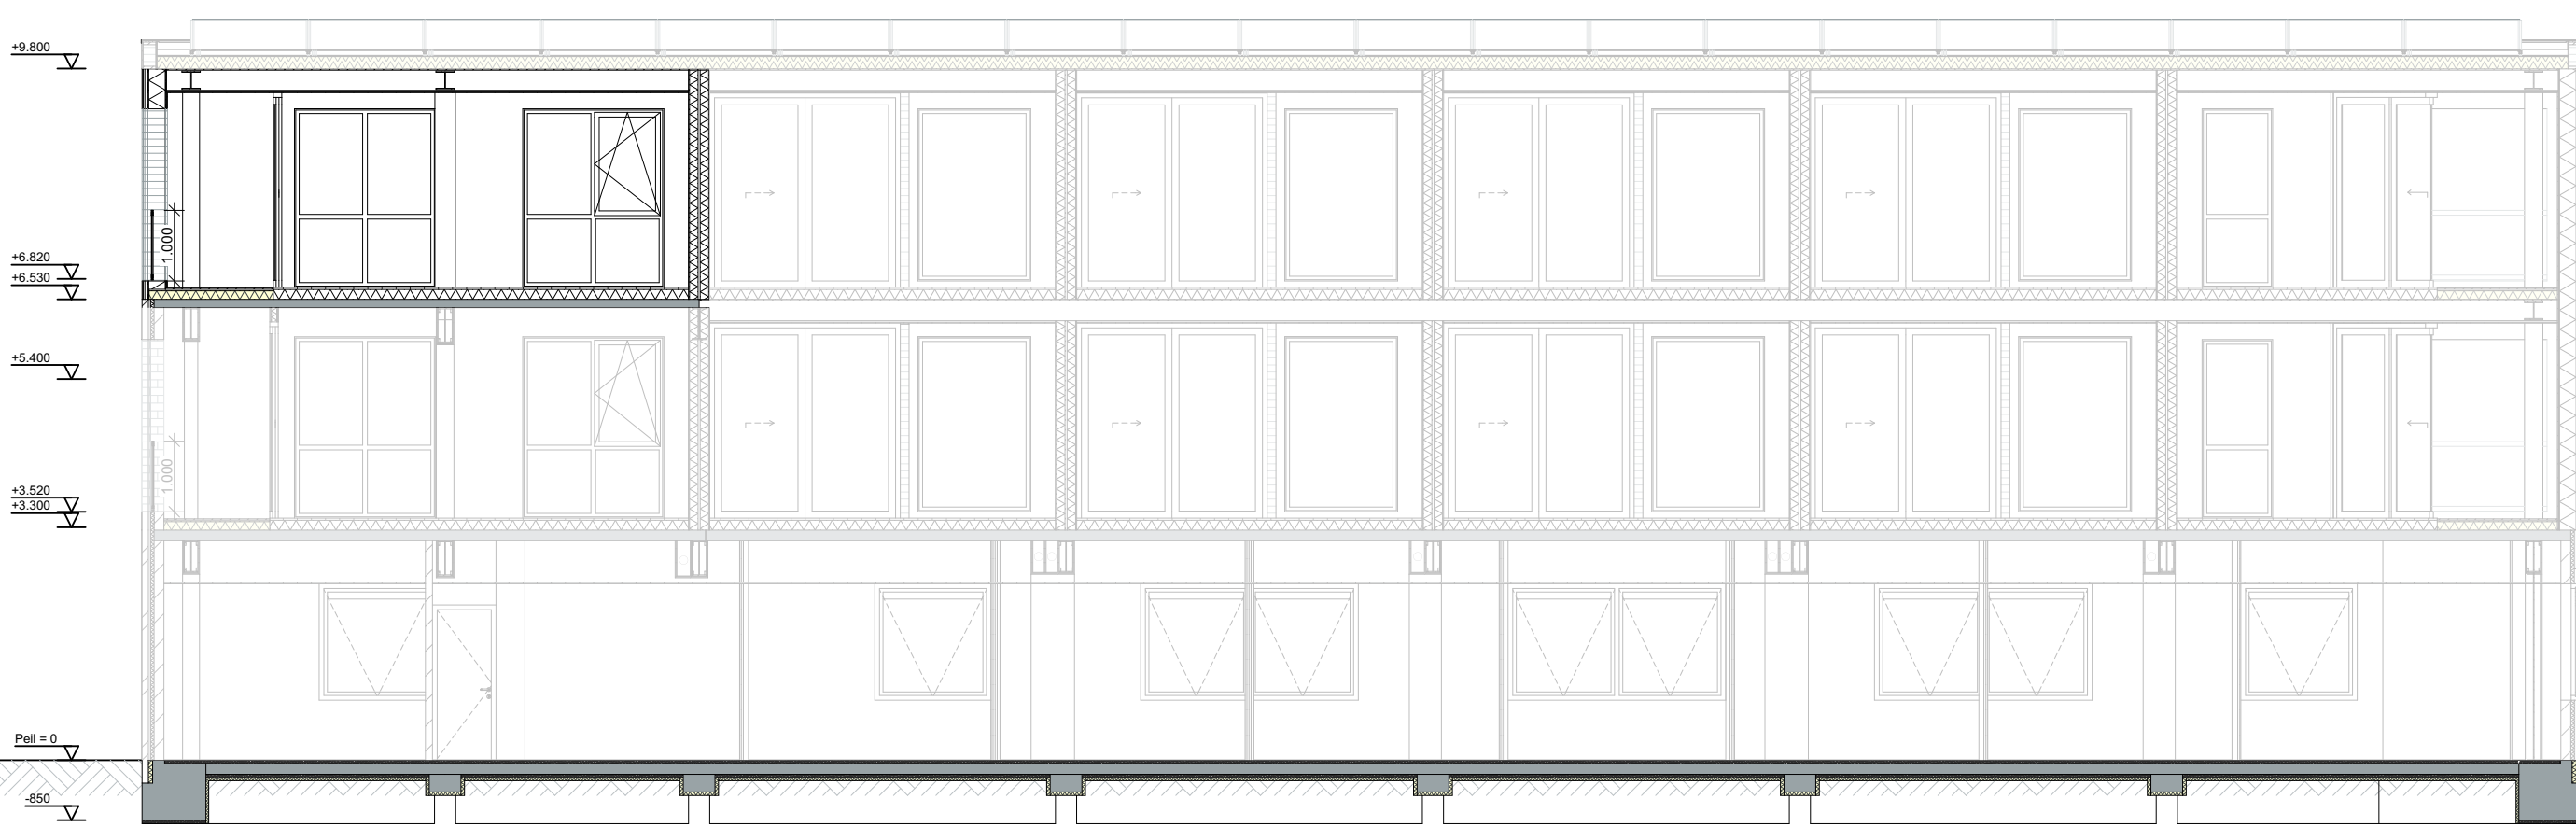

DOORSNEDE D - 1:100

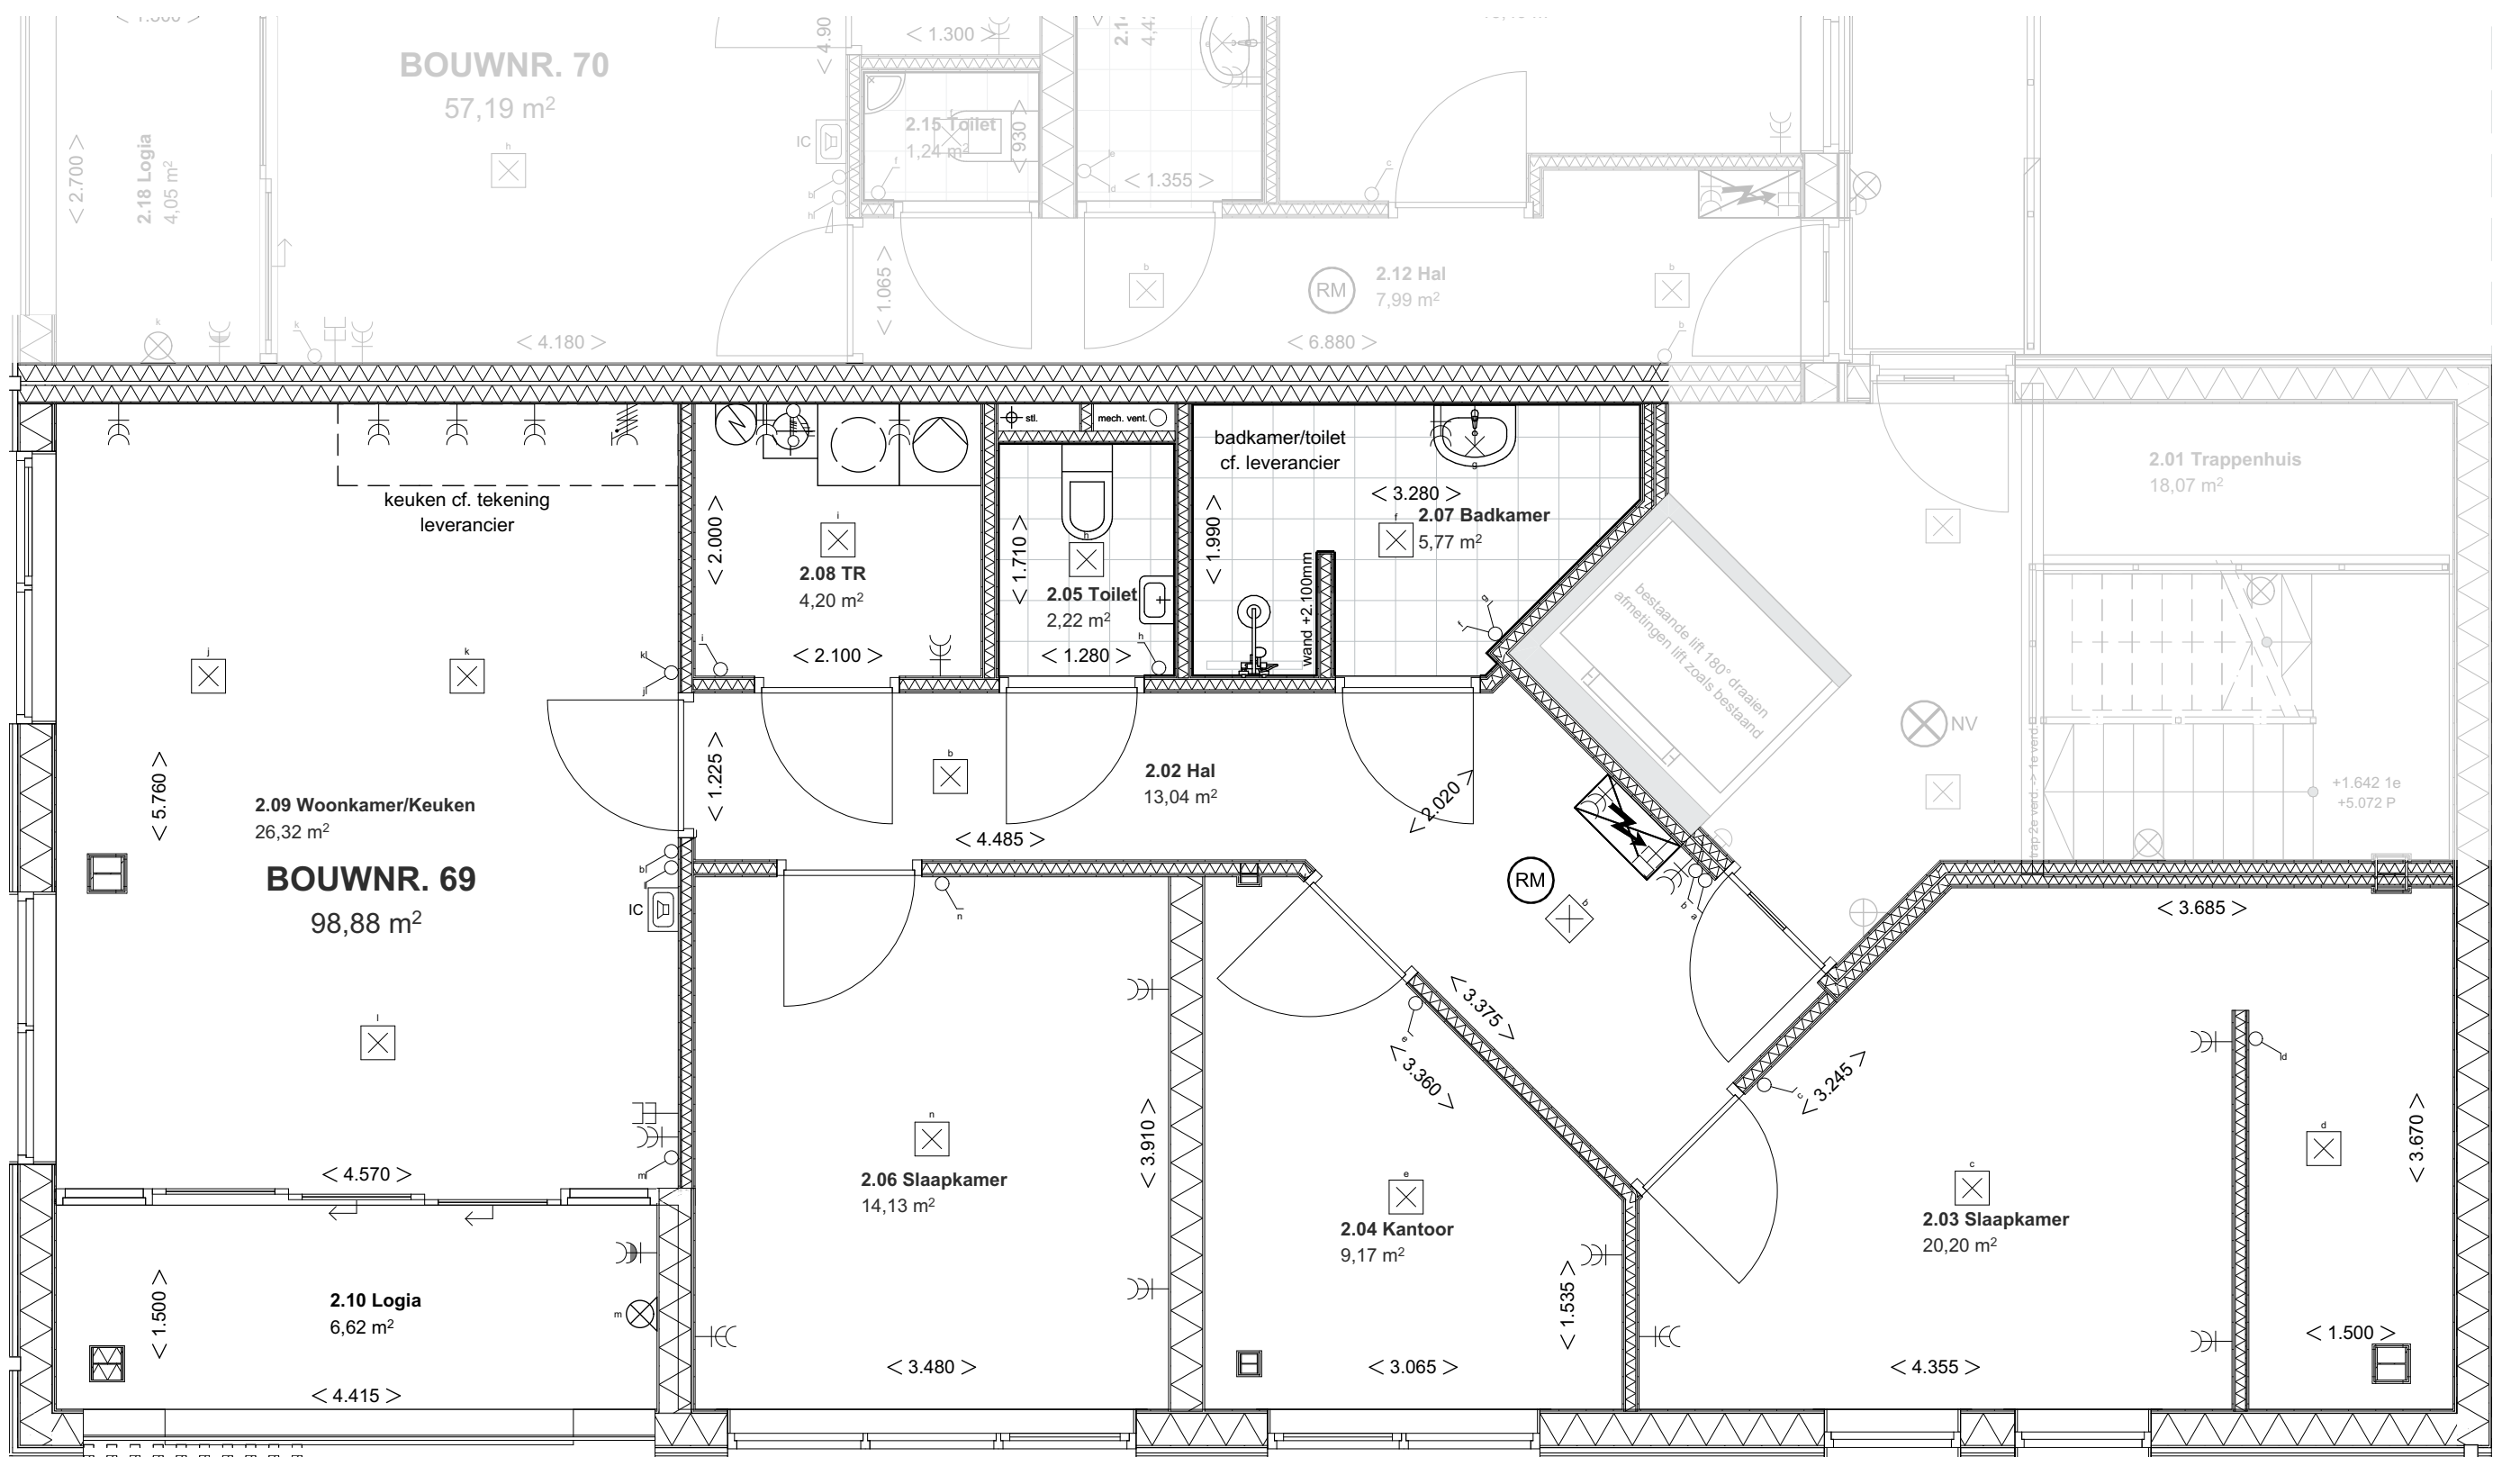

PLATTEGROND - 1:50

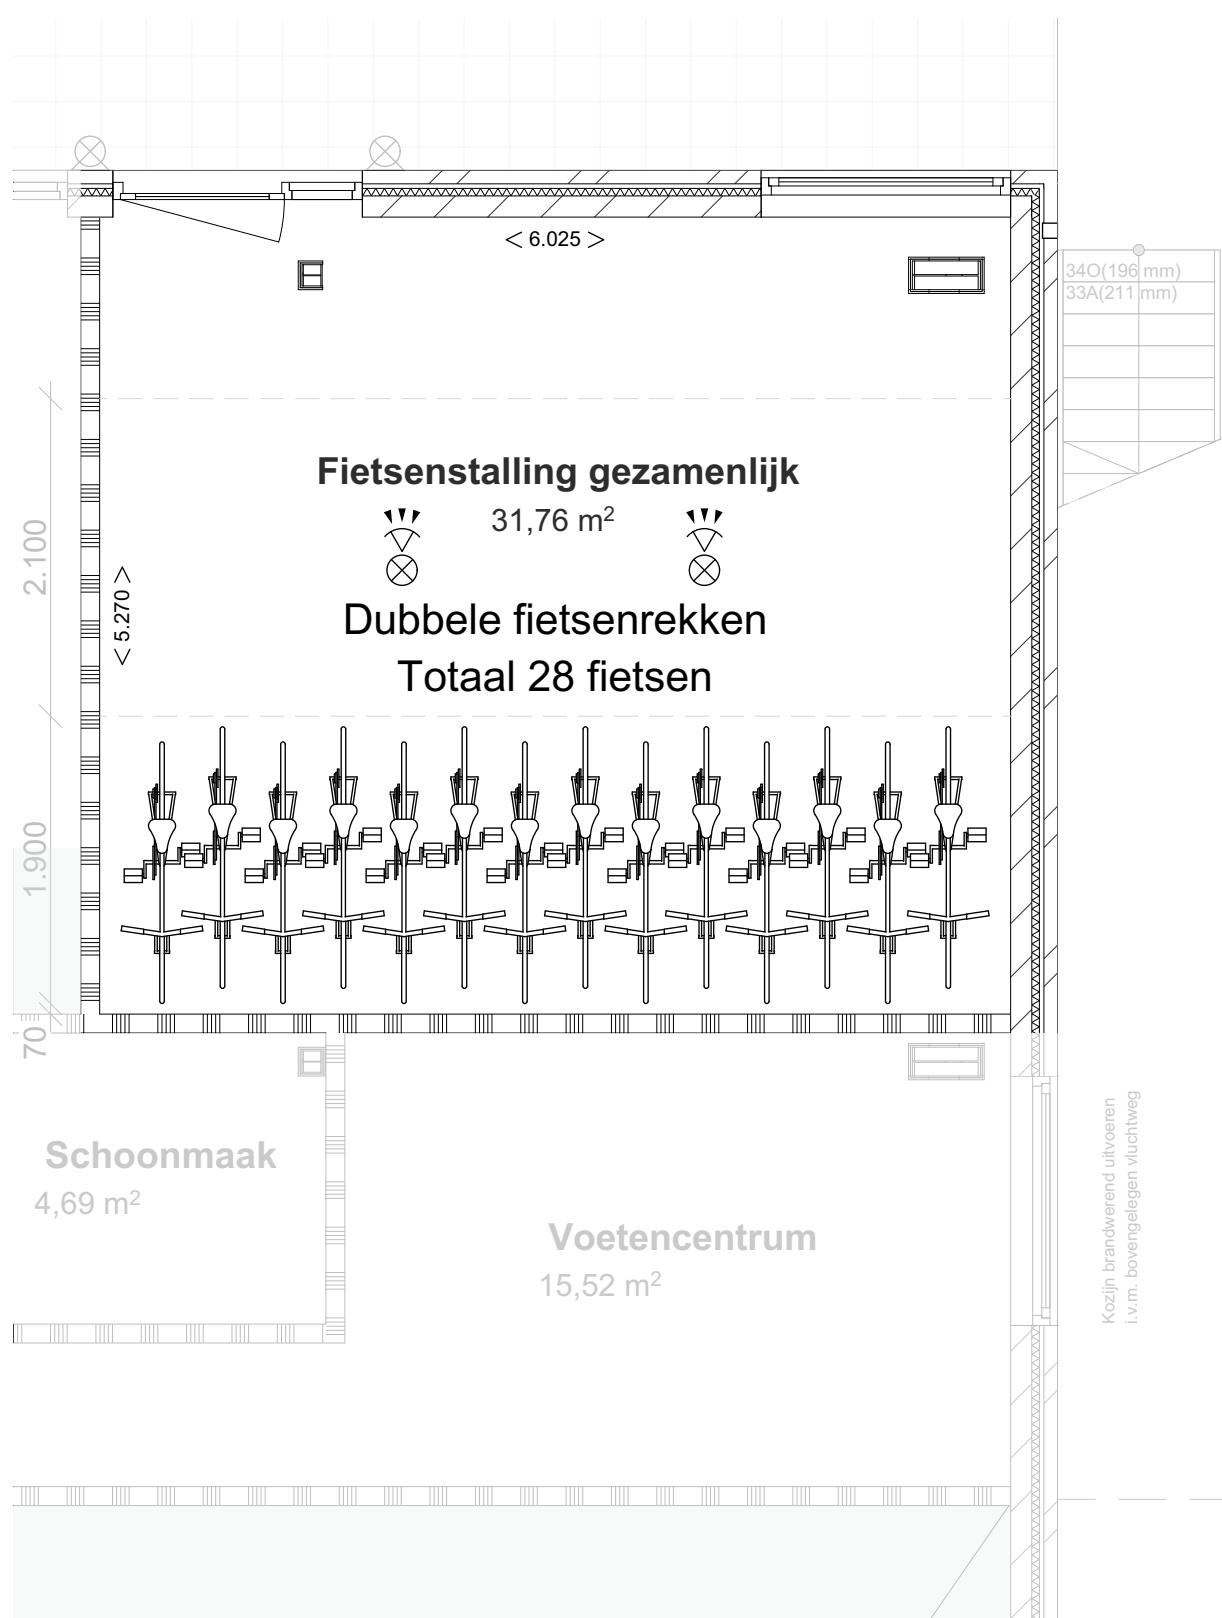

FIETSENSTALLING GEZAMENLIJK - 1:50

- elektro conform NEN 1010
- bel
 - wandlichtpunt
 - plafondlichtpunt
 - wandarmatuur
 - enkelpolige schakelaar
 - wisselschakelaar
 - dubbelpolige schakelaar
 - dubbele wandcontactdoos geaard
 - enkele wandcontactdoos geaard
 - enkele wandcontactdoos waterdicht
 - aansluiting internet
 - aansluiting inductiekookplaat
 - schakelaar zonnepanelen
 - intercom
 - wand-/rookmelder (aangesloten op lichtnet) conform NEN 2555
- schakelaars op 1050+ / wcd op 300+
1 wcd per vertrek op 1050+
- bouwkundig
- M.K. meterkast
 - ⊕ warmtepomp
 - ⊖ elektrische boiler
 - WM opstelplaats wasmachine/droger

MAATVOERING IHW CONTROLEREN

Tekenaar Rick van Doorn

Project

Jol 37 63-74 Lelystad

visional
design

Prins Bernhardlaan 76
3901 CD Veenendaal
T : 085 0163275
E : info@visional.nl

Omschrijving

Tekeningen t.b.v. verkoop
appartementen

Opdrachtgever Visional Projects B.V.

Onderdeel
BOUWNR. 69

GETEKEND	DATUM	INIT.	OMSCHRIJVING
-	20-11-2024	RvD	
WUZ-A			
WUZ-B			
WUZ-C			

Maateenheid	mm
Schaal	1:100, 1:50
Formaat	A1
Status	Verkoop

Tekeningnr.

Bladnr.
07/14

01