



LINKERGEVEL - 1:100




RECHTERGEVEL - 1:100




ACHTERGEVEL - 1:100


TUSSENGEVEL - 1:100

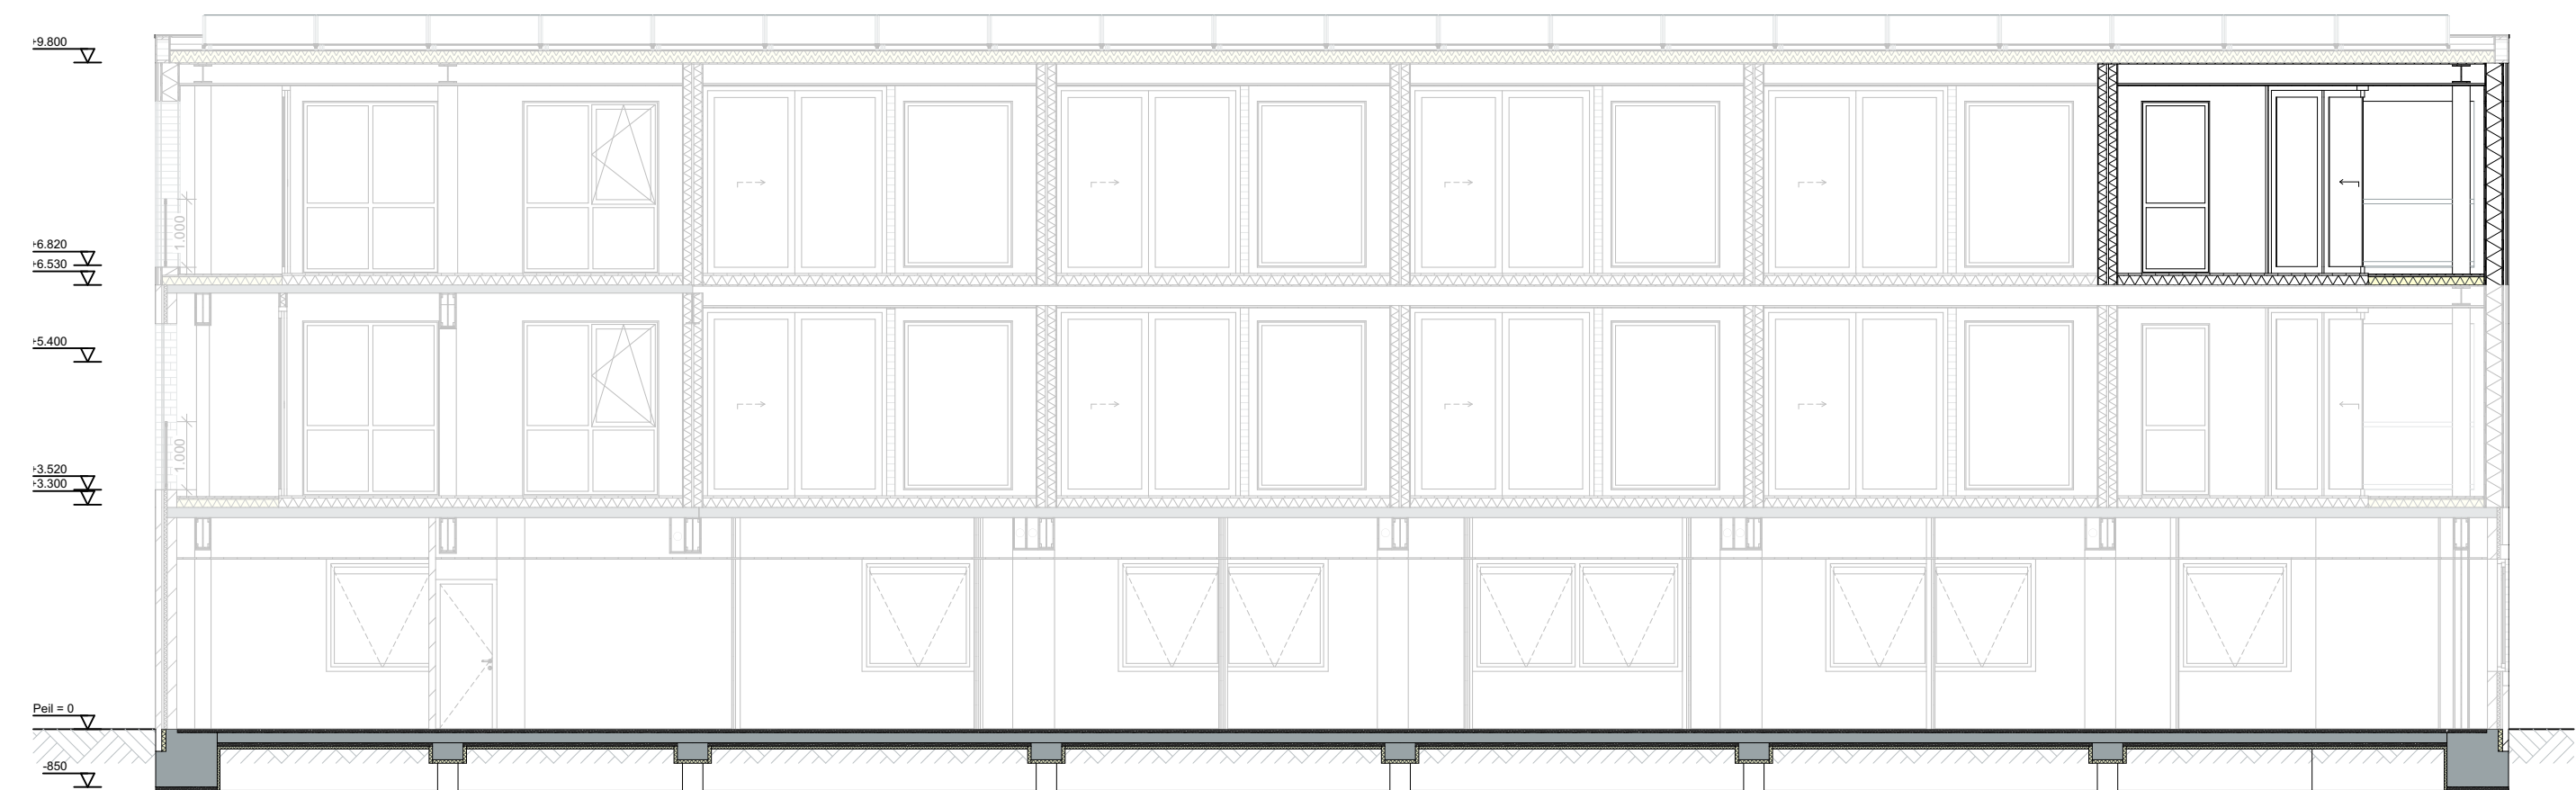

DOORSNEDE D - 1:100

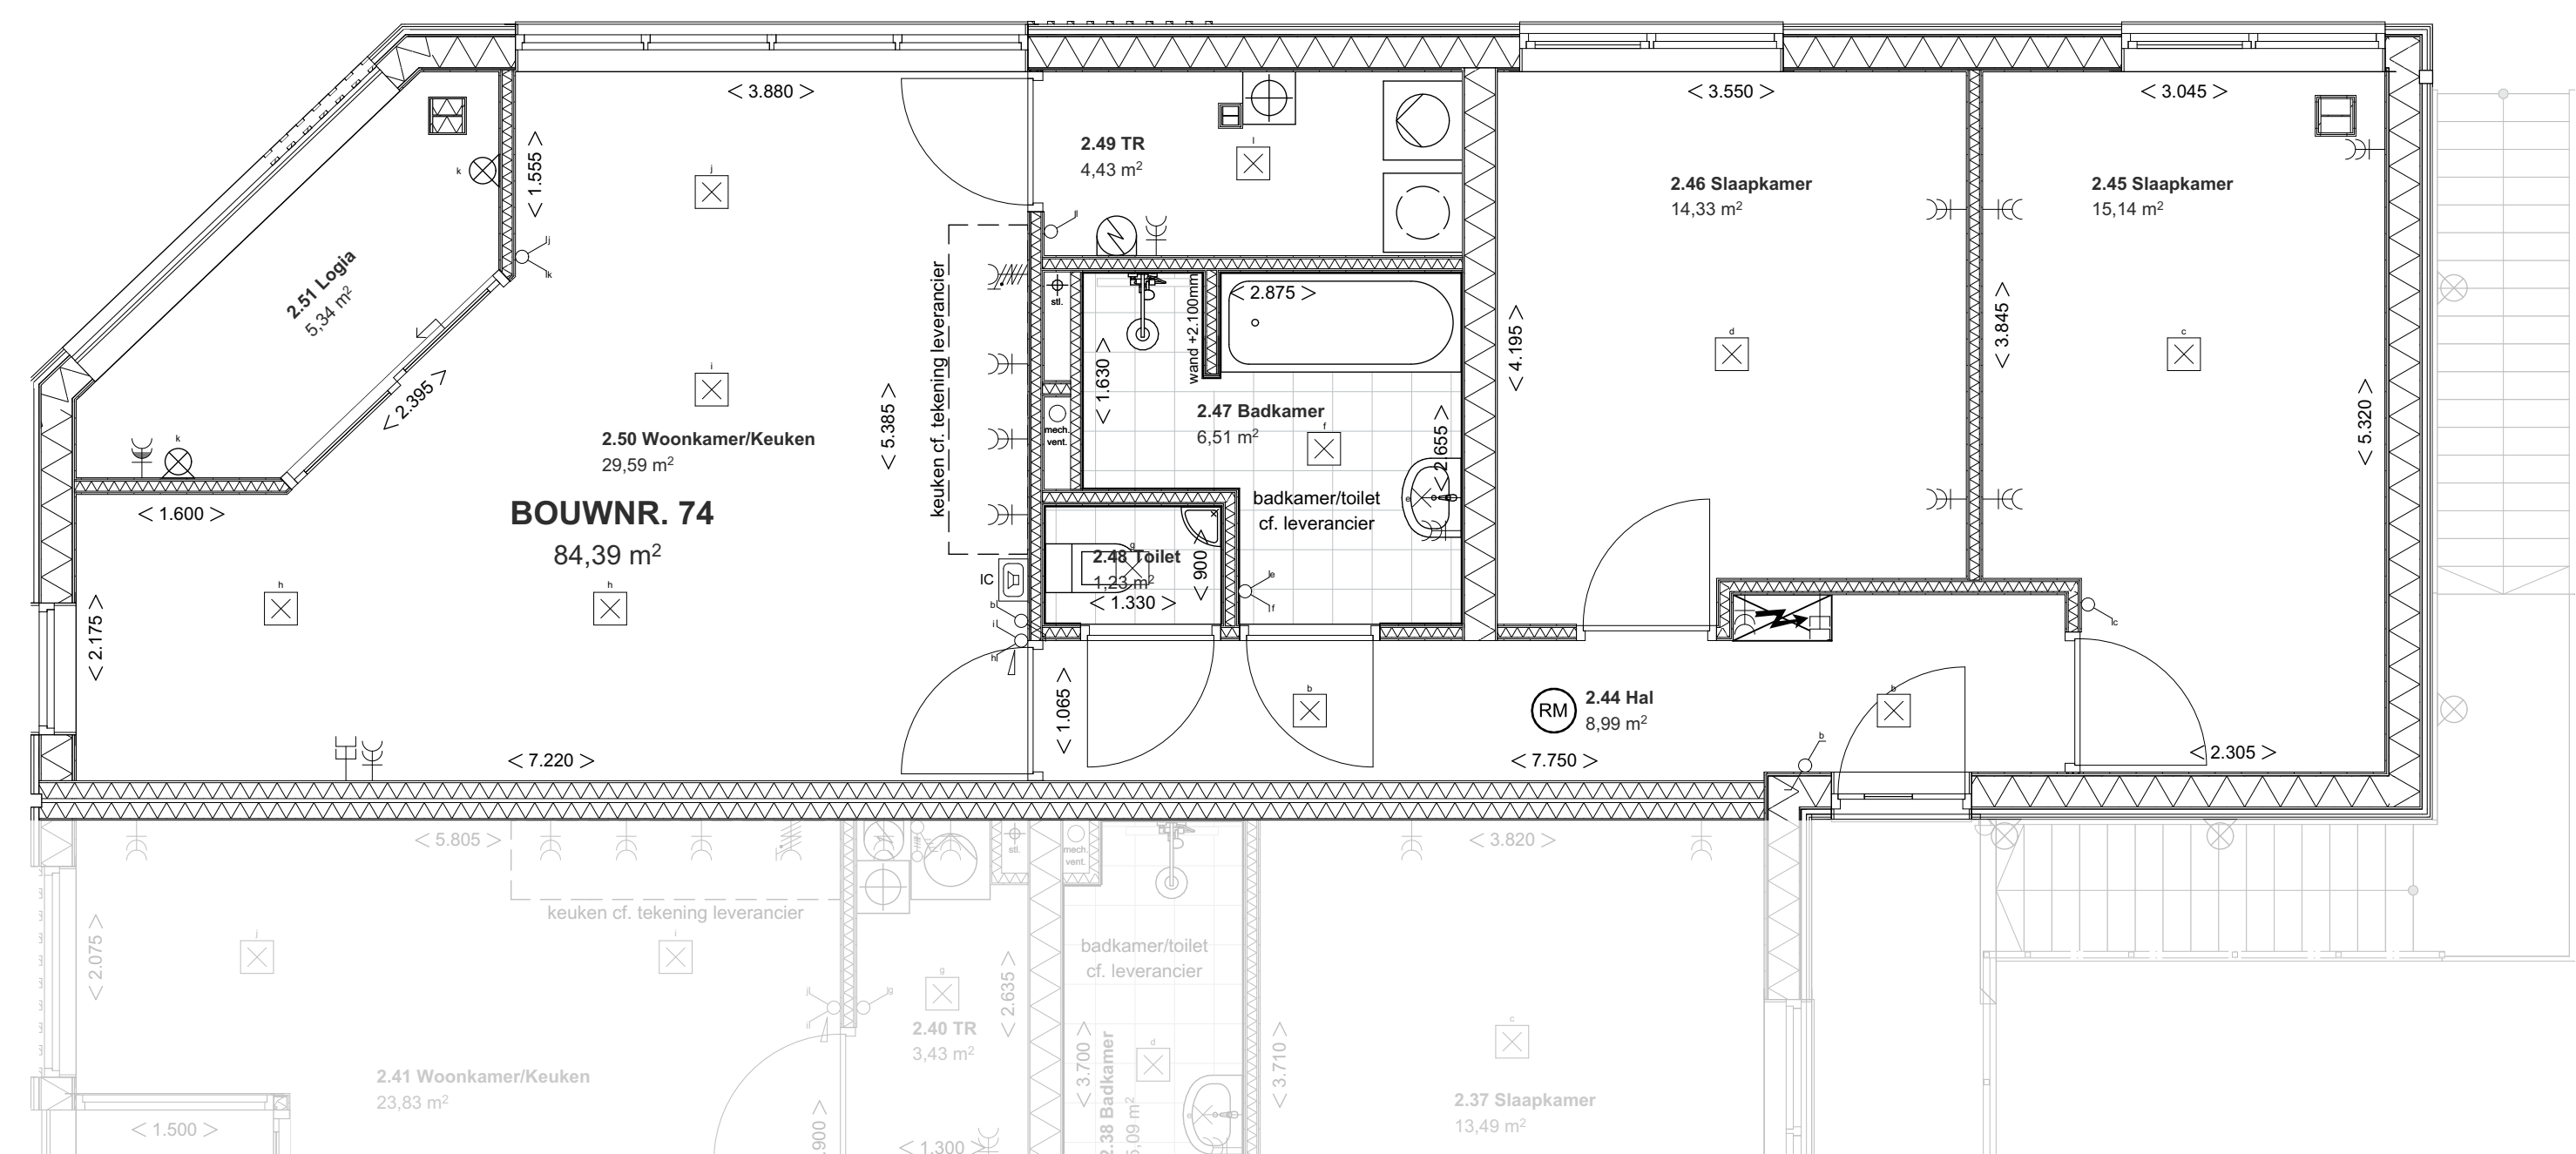

PLATTEGROND - 1:50

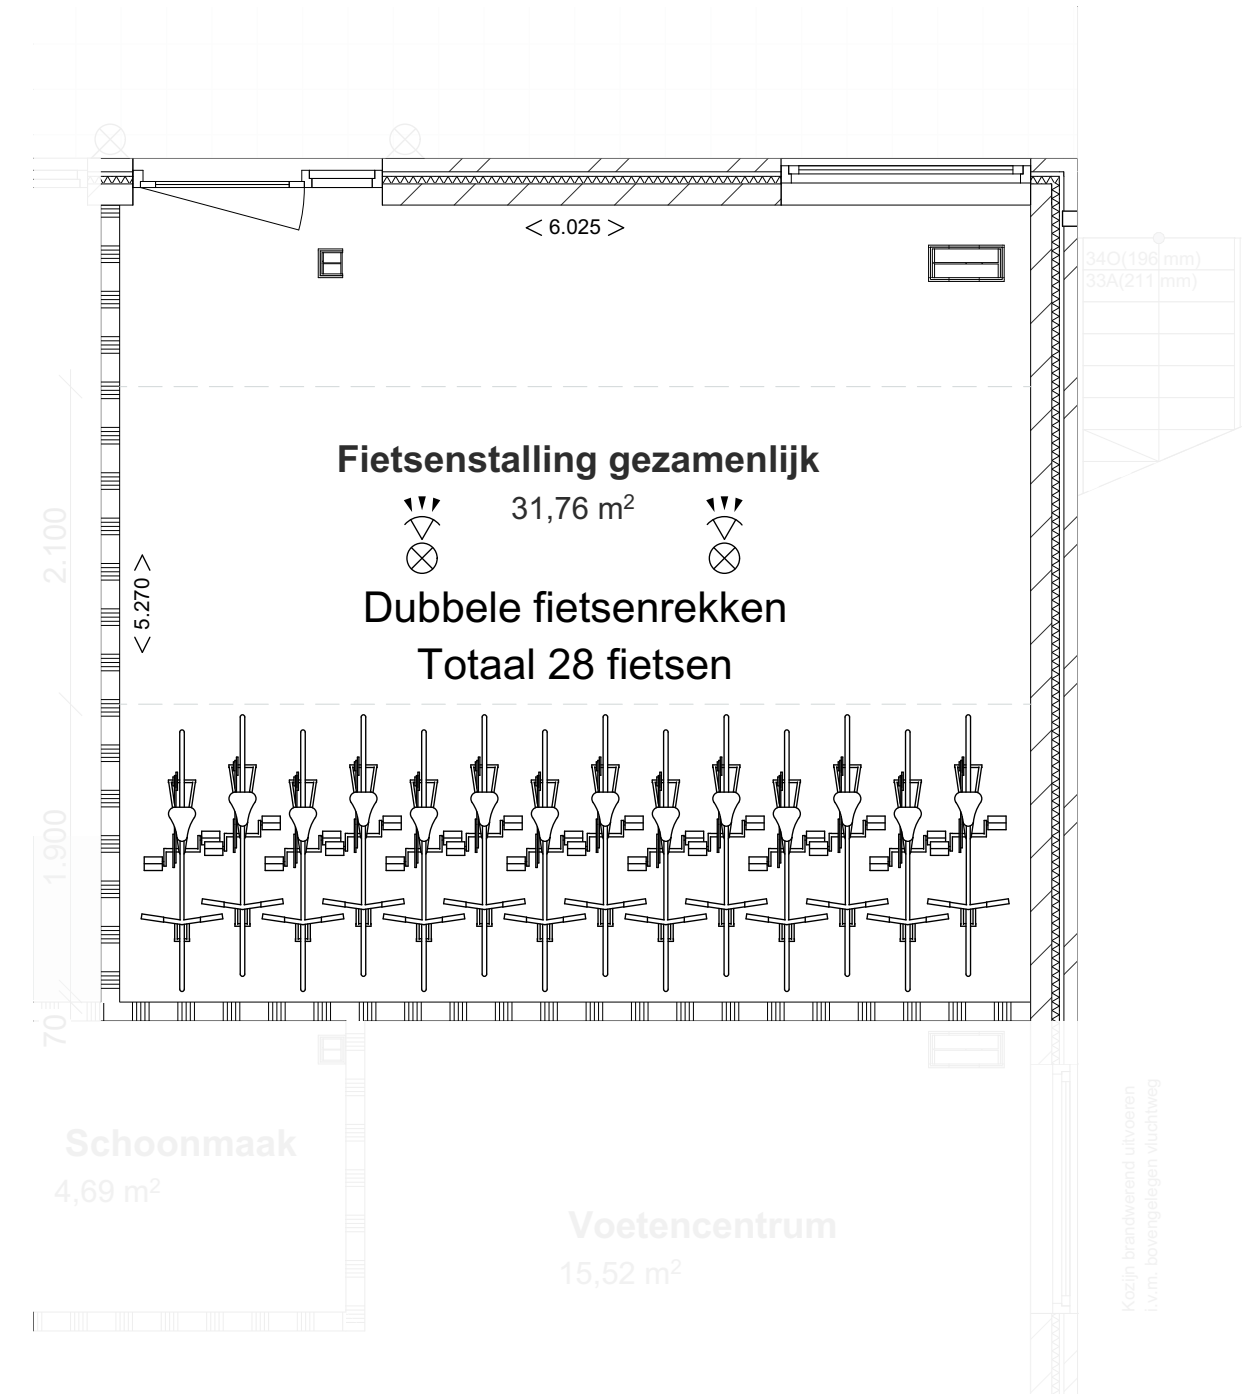

FIETSENSTALLING GEZAMENLIJK - 1:50

elektra conform NEN 1010

- bel
- wandlichtpunt
- plafondlichtpunt
- wandarmatuur
- enkelpolige schakelaar
- wisselschakelaar
- dubbelpolige schakelaar
- dubbele wandcontactdoos geaard
- enkele wandcontactdoos geaard
- enkele wandcontactdoos waterdicht
- aansluiting internet
- aansluiting inductiekookplaat
- schakelaar zonnepanelen
- intercom
- wand-/rookmelder (aangesloten op lichtnet) conform NEN 2555

schakelaars op 1050+ / wcd op 300+
1 wcd per vertrek op 1050+

bouwkundig

- M.K. meterkast
- warmtepomp
- elektrische boiler
- opstelplaats wasmachine/droger

MAATVOERING IHW CONTROLEREN

Tekenaar: Rick van Doorn
Project:

Jol 37 63-74 Lelystad

visional
design

Prins Bernhardlaan 76
3901 CD Veenendaal
T : 085 0163275
E : info@visional.nl

Omschrijving
Tekeningen t.b.v. verkoop appartementen

Opdrachtgever
Visual Projects B.V.

Onderdeel
BOUWNR. 74

GETEKEND	DATUM	INIT.	OMSCHRIJVING	Maateenheid	mm
-	20-11-2024	RvD		Schaal	1:100, 1:50
WUZ-A				Formaat	A1
WUZ-B				Status	Verkoop
WUZ-C				Tekeningnr.	

01

Biednr.
12/14