


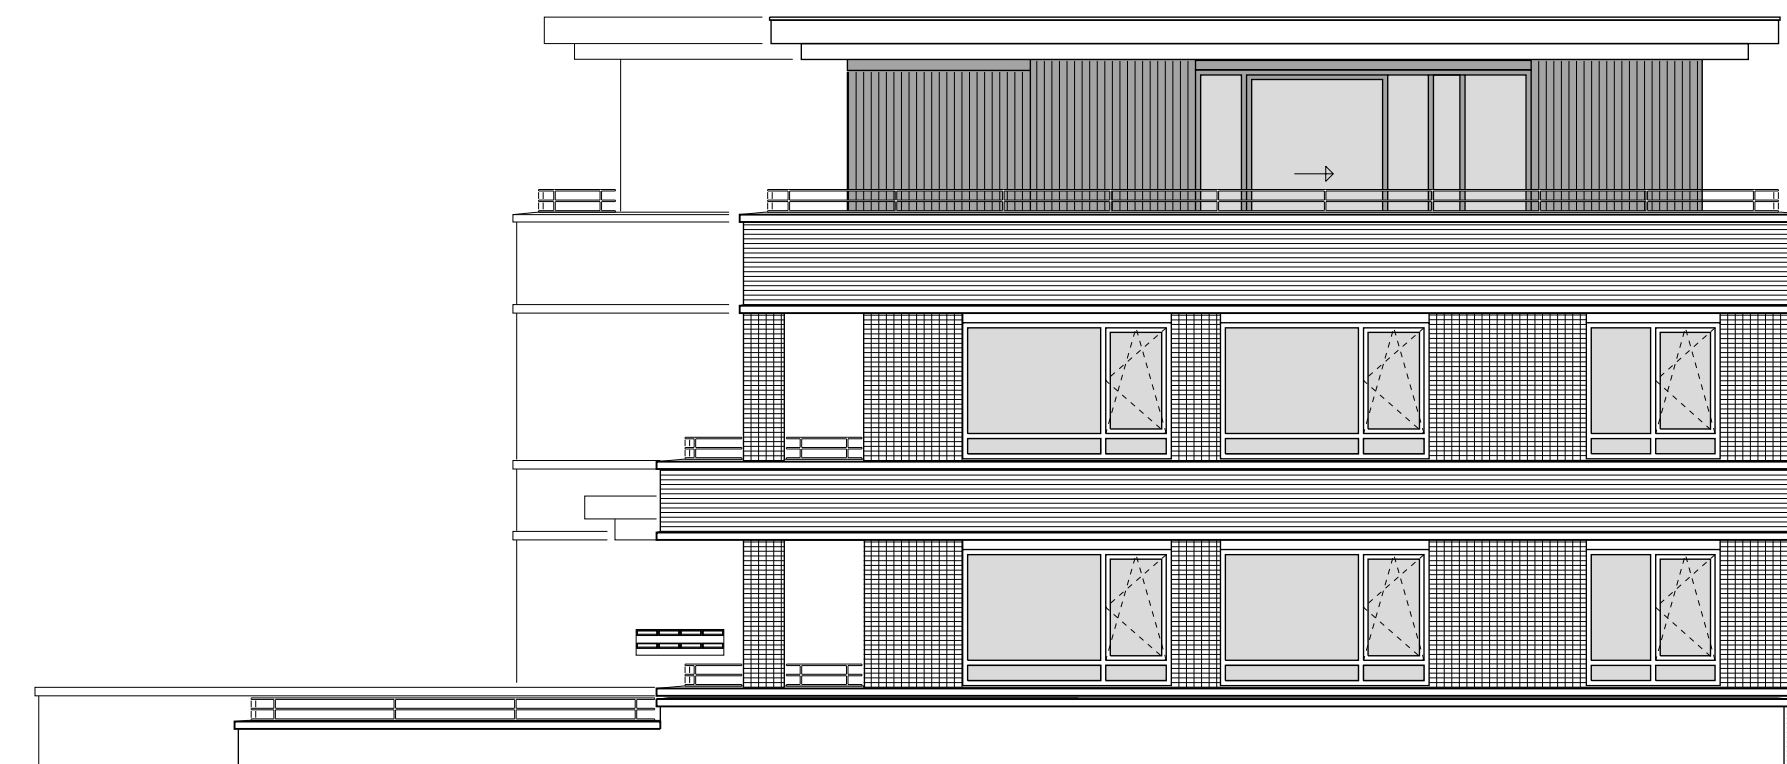


hellingbaan ten behoeve van
hoofdtoegang van het gebouw

voorgevel (van Zelmstraat)
westzijde
schaal 1:100




rechtelijke zijgevel
zuidzijde
schaal 1:100

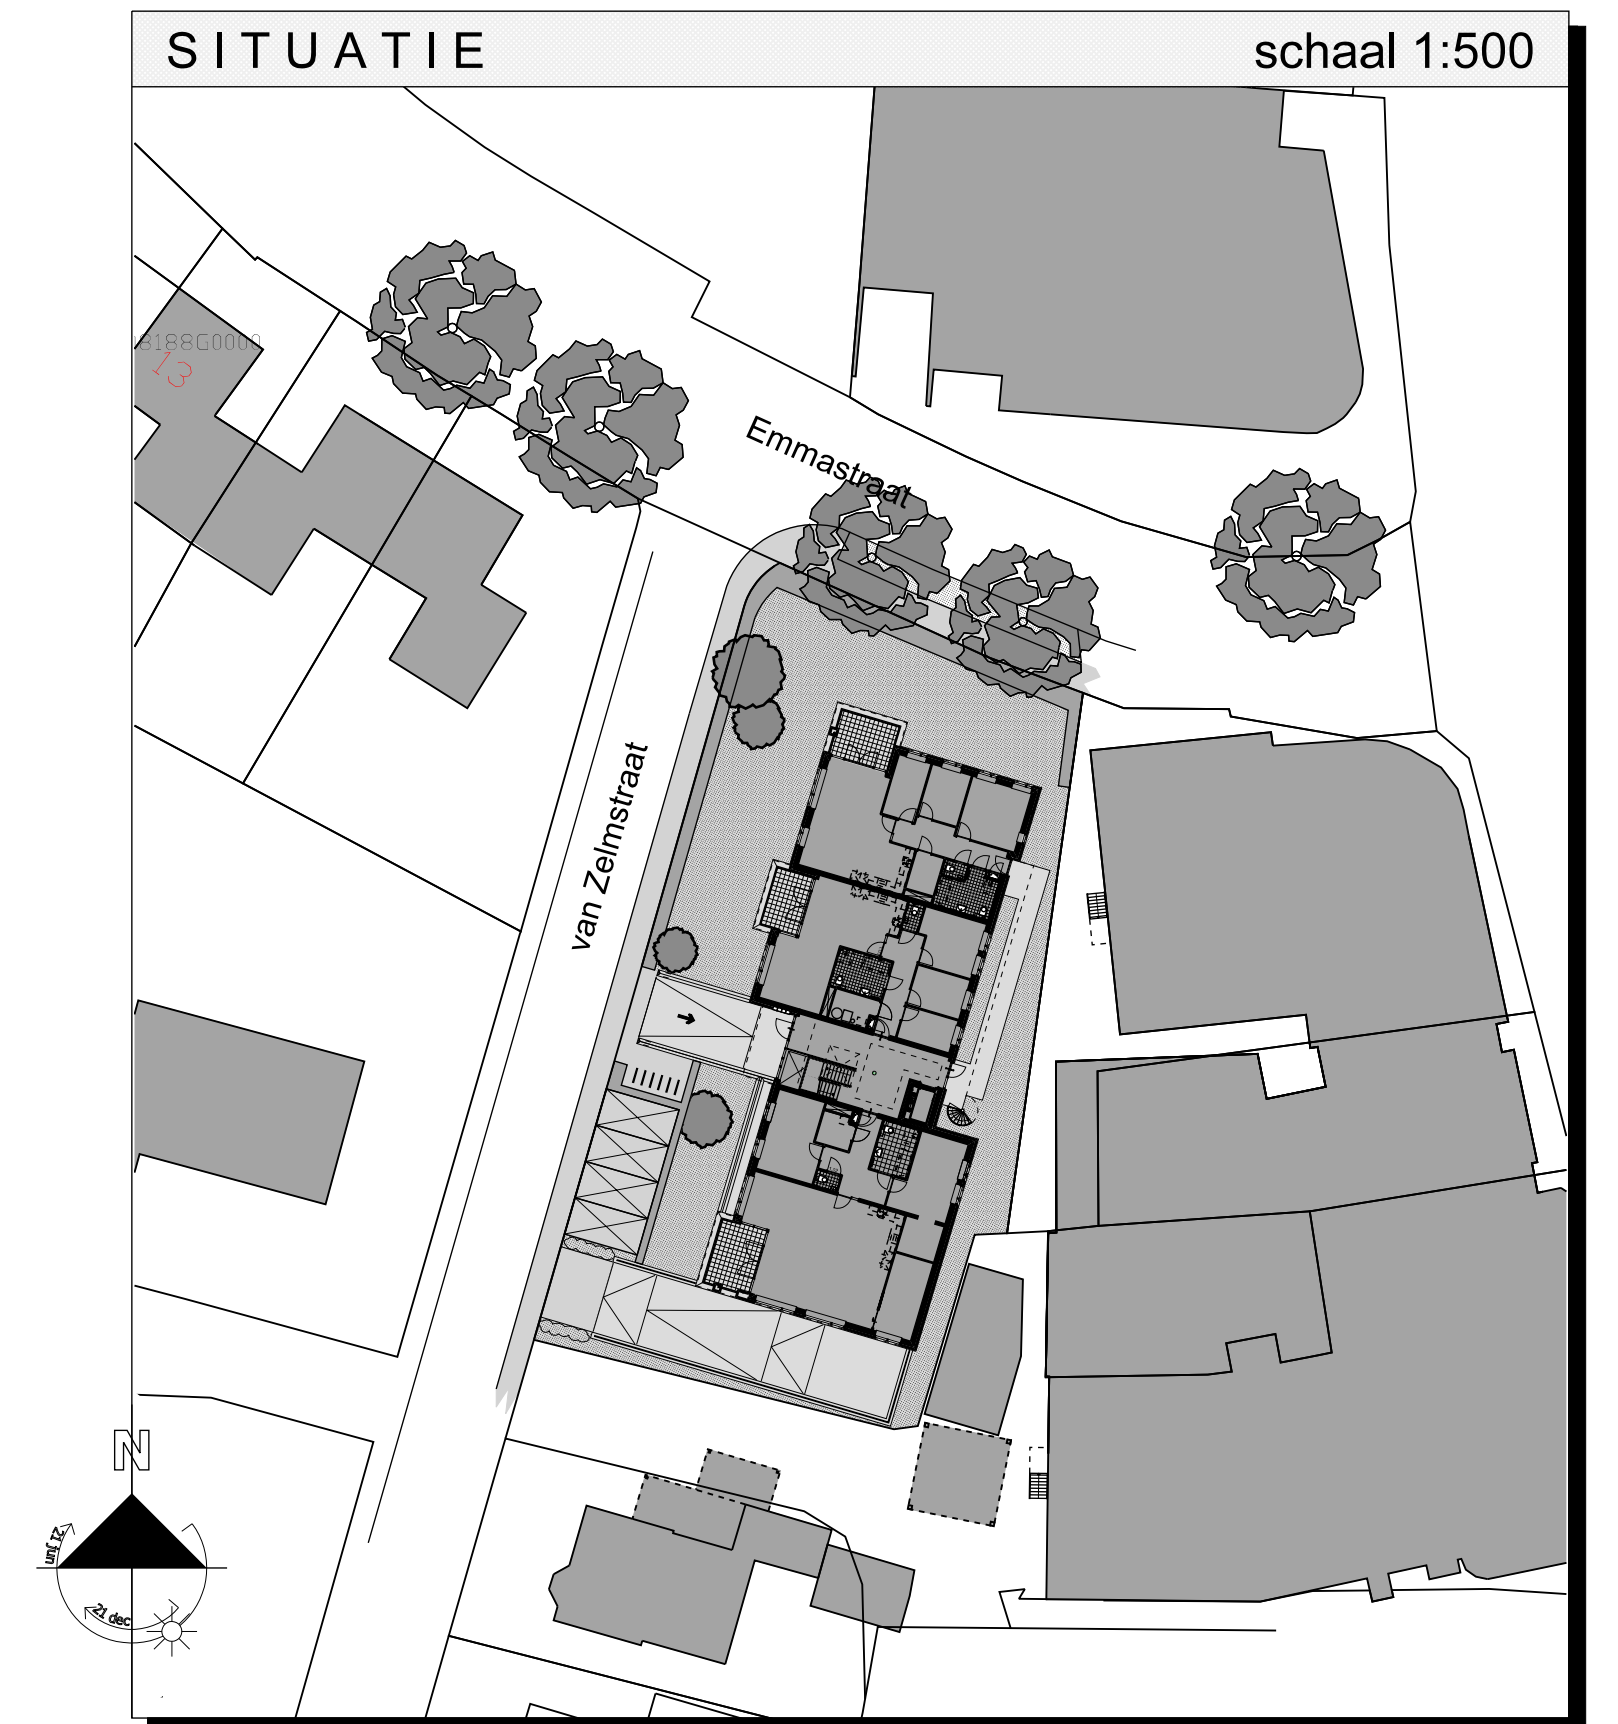


achtergevel
oostzijde
schaal 1:100



linker zijgevel (Emmastraat)
noordzijde
schaal 1:100

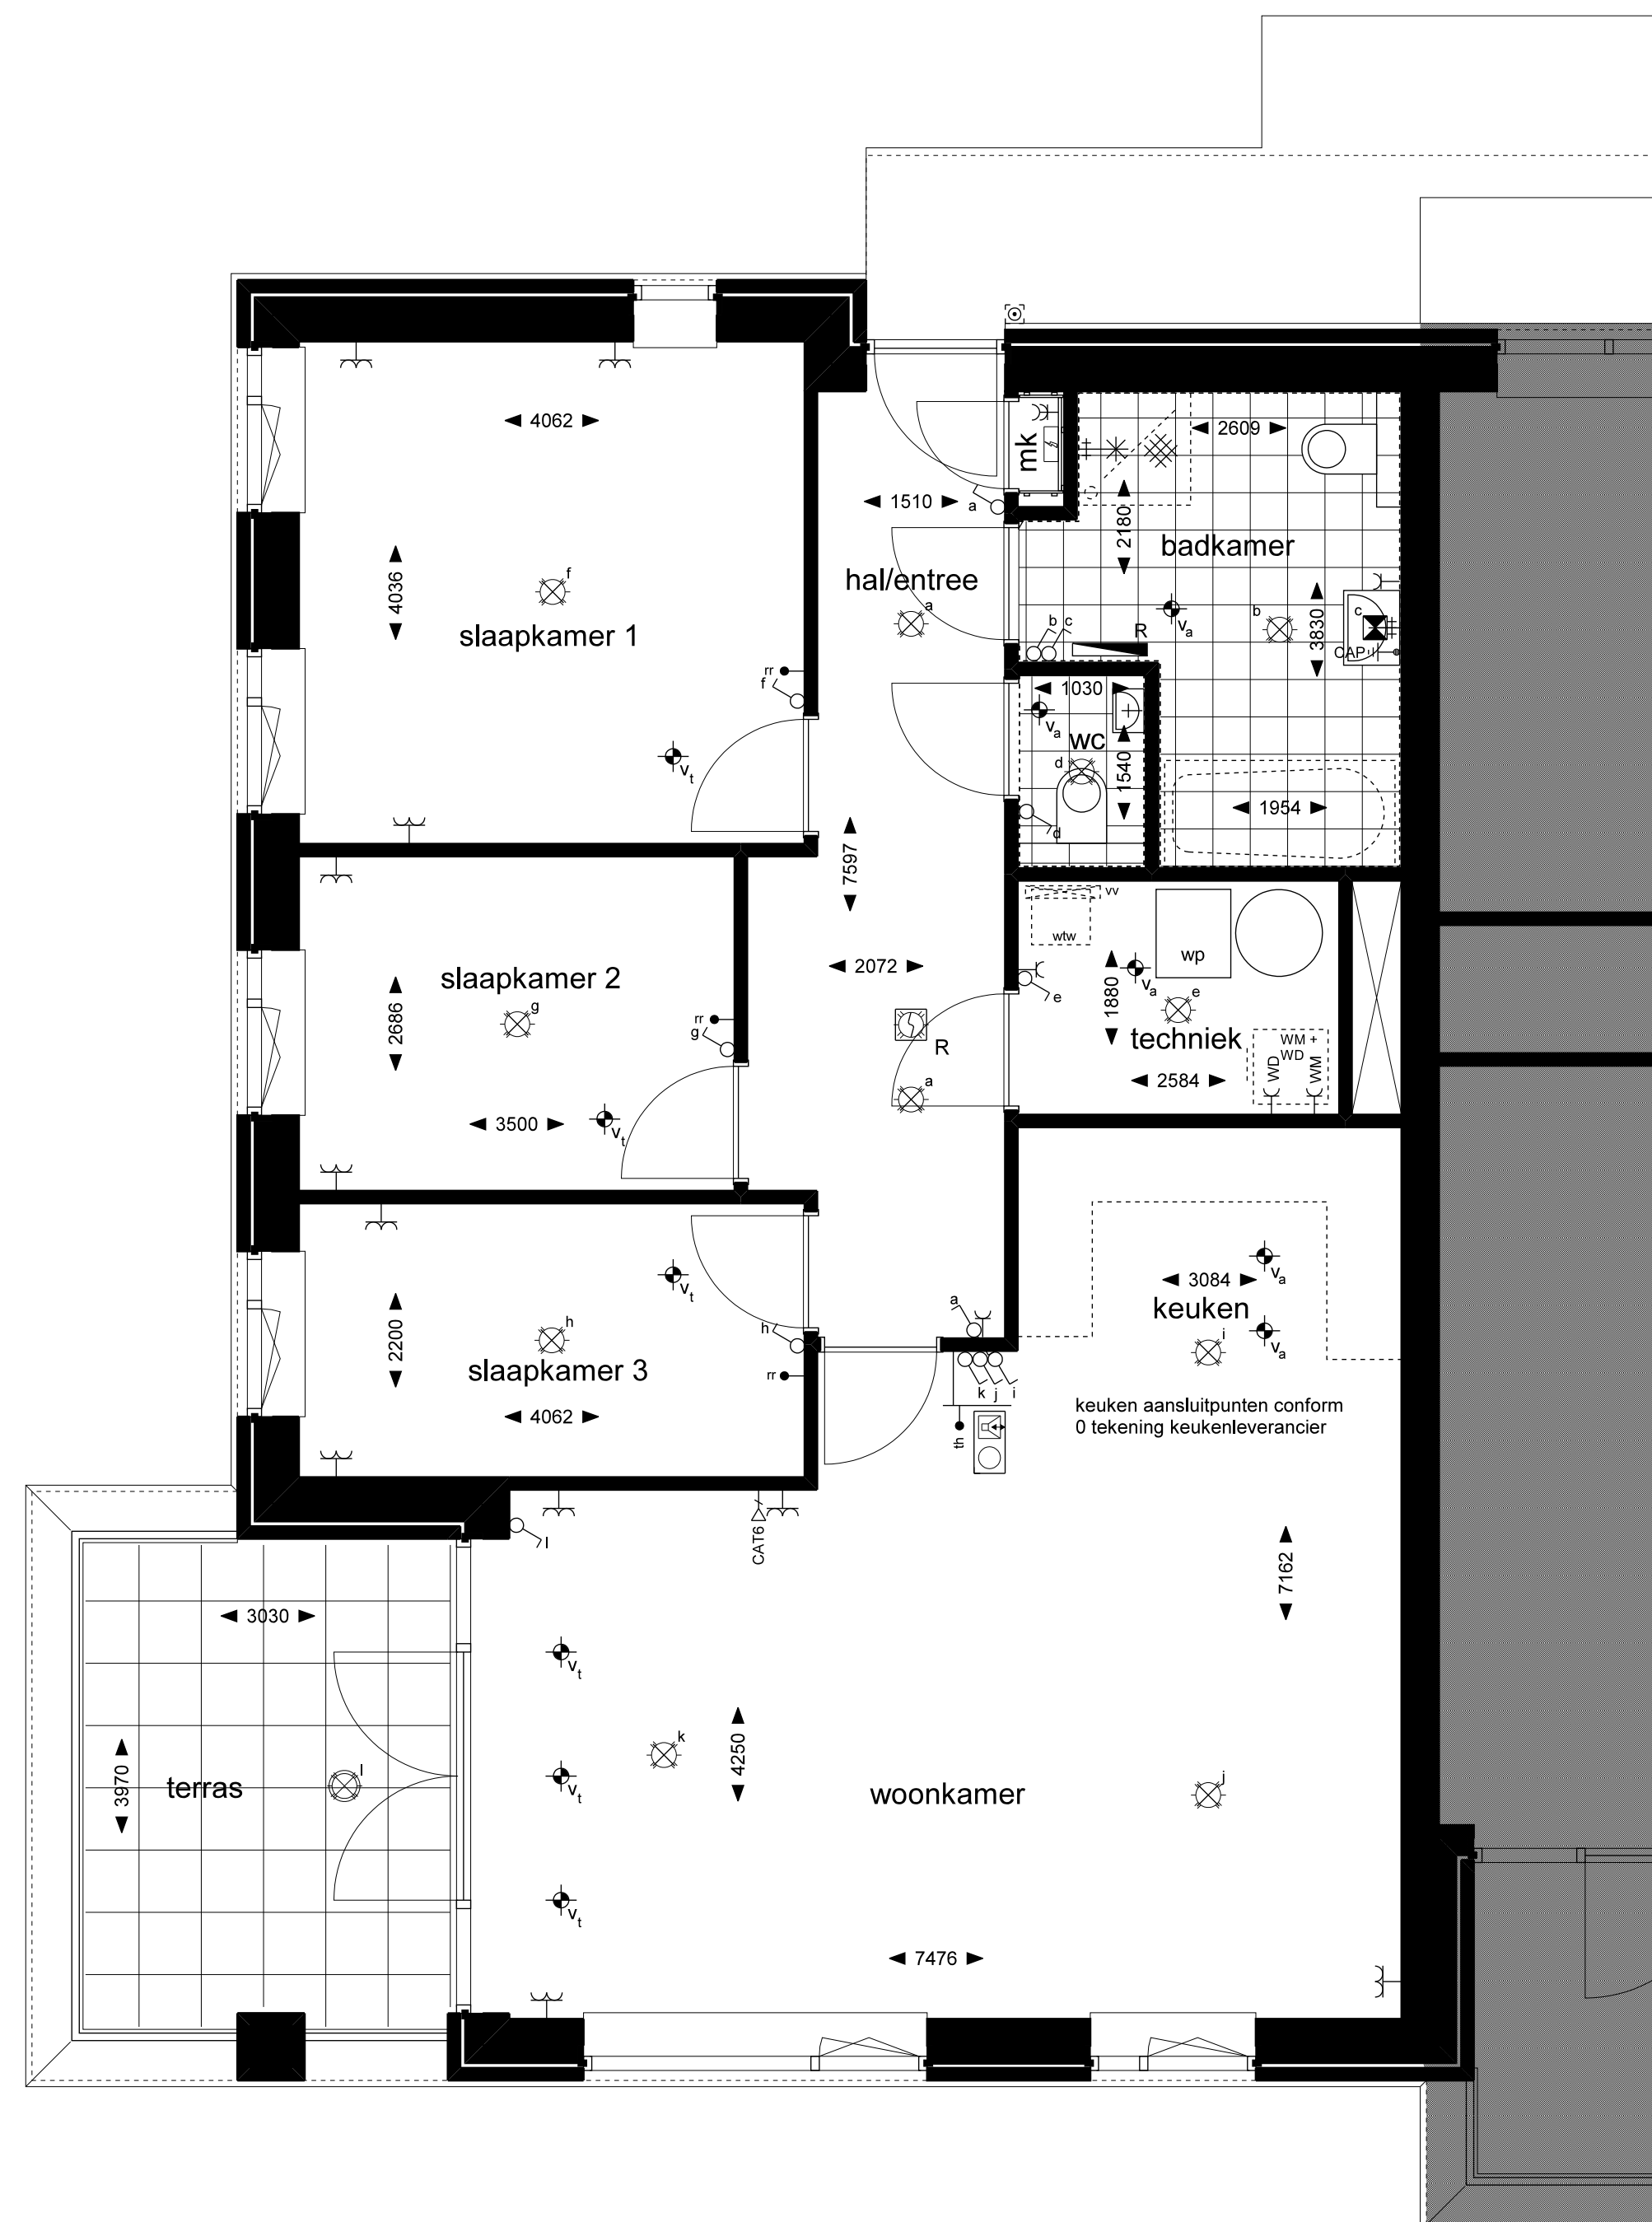


appartement 1
schaal 1:50

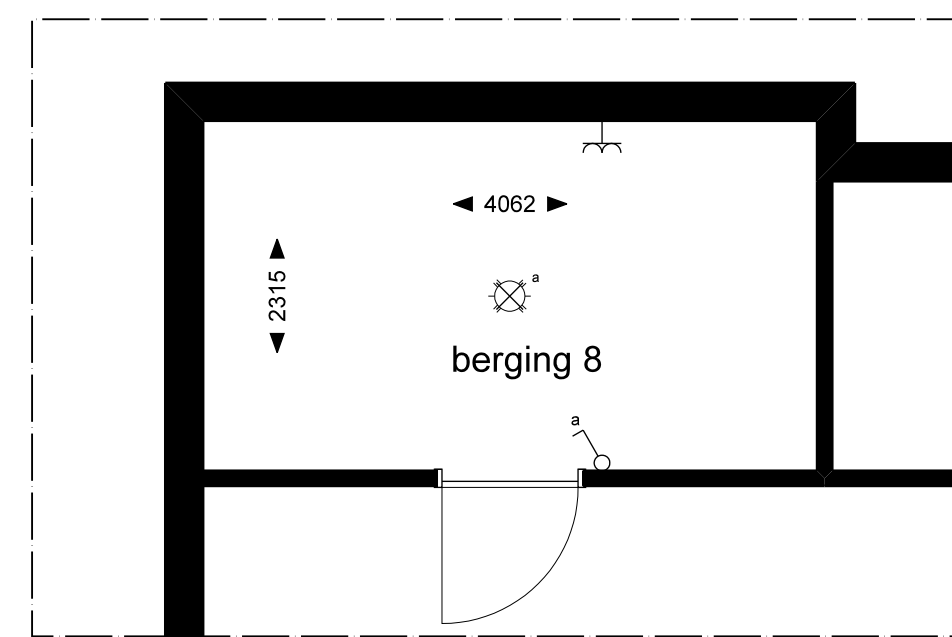


RENVOL INSTALLATIES

- alle maten zijn circa maten en niet geschikt voor oplichten aan derden
- de tekenrichting en apparatuur op tekening zijn uitsluitend ter indicatie
- de op tekening aangegeven radiatoren en ventilatie afzuigpunten geven een
een indicatie, afmetingen, aansluiten en posities volgens originele installateur


- | | |
|---|---------------------------------------|
| enkele schakelaar | 1050+ vloer |
| dubbele schakelaar | 1050+ vloer |
| wisselschakelaar / hotelschakelaar | 1050+ vloer |
| enkele wandcontactdoos | 300+ vloer (tenzij anders aangeven) |
| dubbele wandcontactdoos | 300+ vloer (tenzij anders aangeven) |
| plafondlichtaansluitpunt | |
| wandlichtaansluitpunt / buitenlichtaansluitpunt | |
| bewegingsmelder | |
| automatische lichtschaakelaar | |
| bedrukker | |
| schel | |
| aansluitpunt bedraad | |
| ledige leiding | |
| wandcontactdoos data | |
| aansluitpunt thermostaat | 1500+ vloer |
| ruimteregeling | 1500+ vloer |
| radiator (badkamer: designradiator) | |
| verdelers vloerverwarming | |
| plafondventilator ventilatie toevoer / afvoer | |
| rookmelder (lichtnet) | |
| mechanische ventilatiebox (WTV) | |
| warmtepomp (binnendeel) | |
| wasmachine (opstelplaats) | |
| wasdroger (opstelplaats) | |
| videofon / intercom | 1500+ vloer |
| centraal aansluitpunt CAP | |
| aardmat | |
| noodverlichting | |
| vluichtroute aanduiding | |
| hwa in metselwerk | |
| zelfkullend | |
| R x x x x x x x x | zelfkullend - brandwerendheid 30 min. |
| S x x x x x x x x | zelfkullend - brandwerendheid 60 min. |

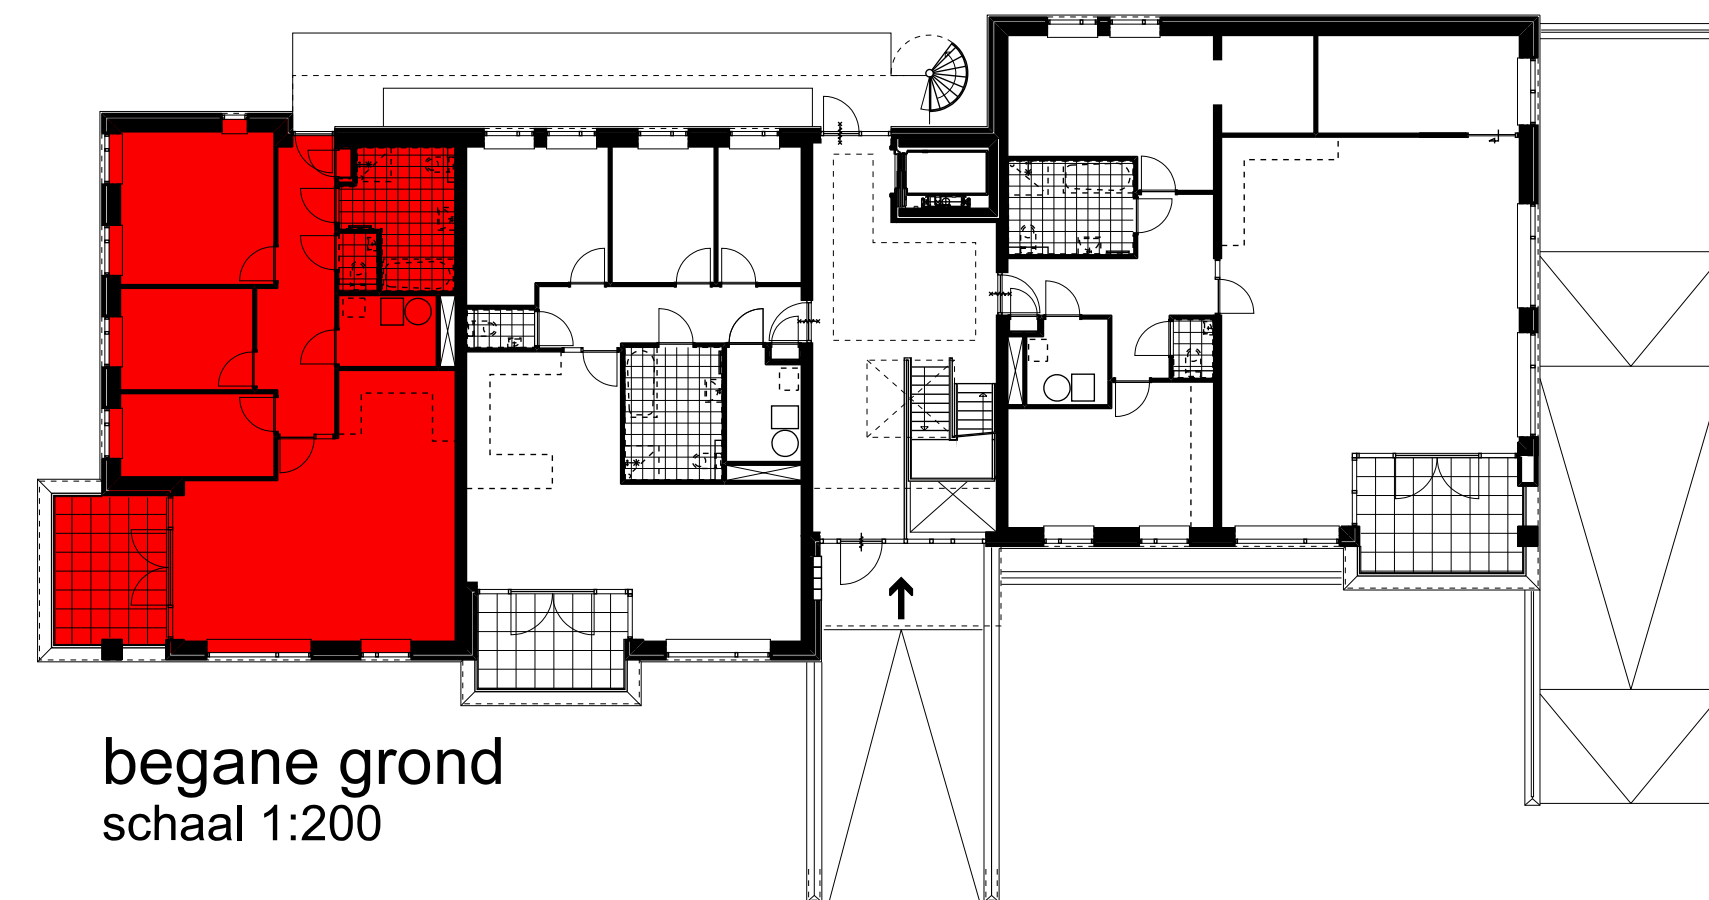


begane grond
schaal 1:200

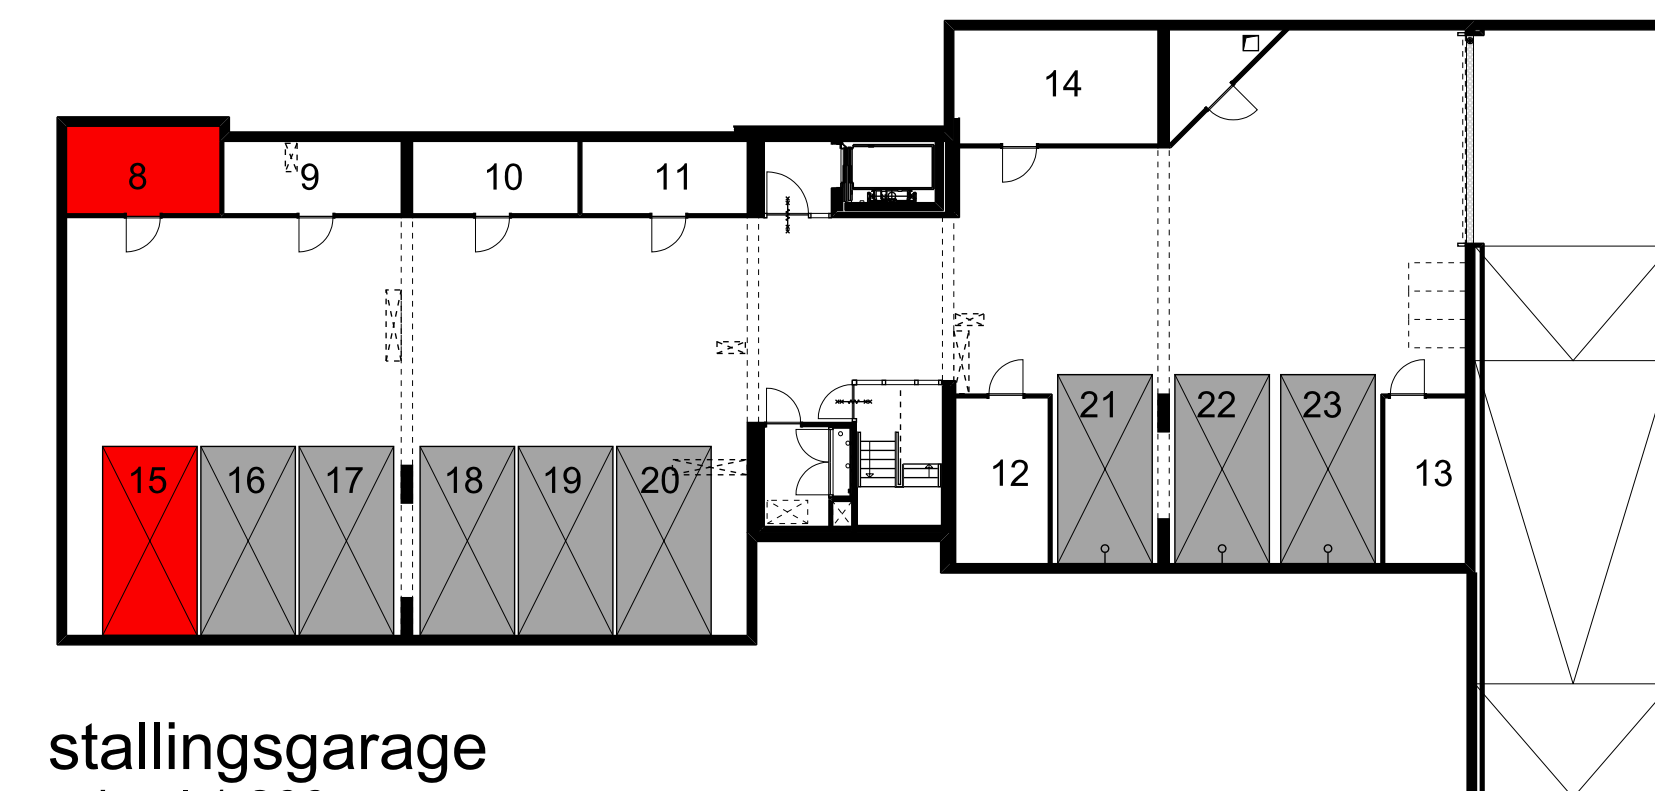

stallingsgarage
schaal 1:200

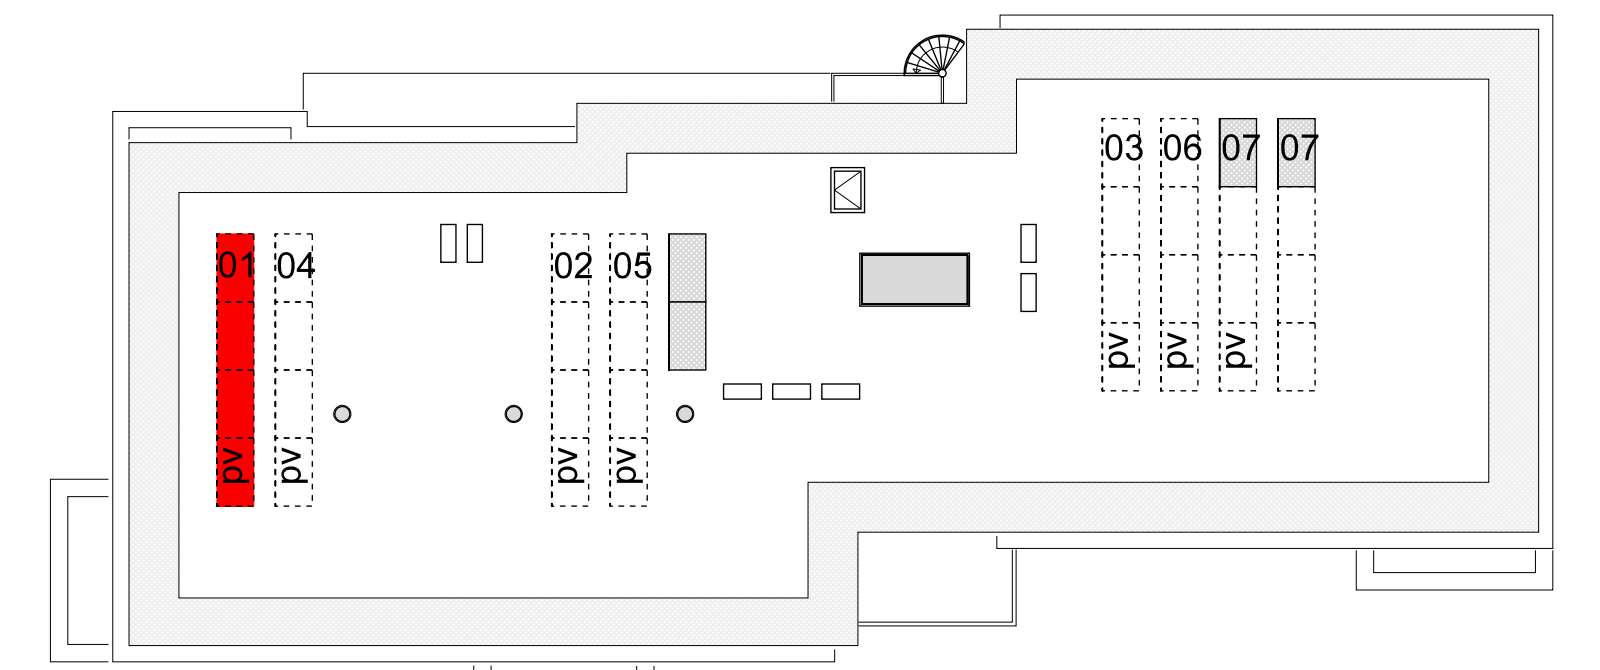

dakaanzicht
schaal 1:200

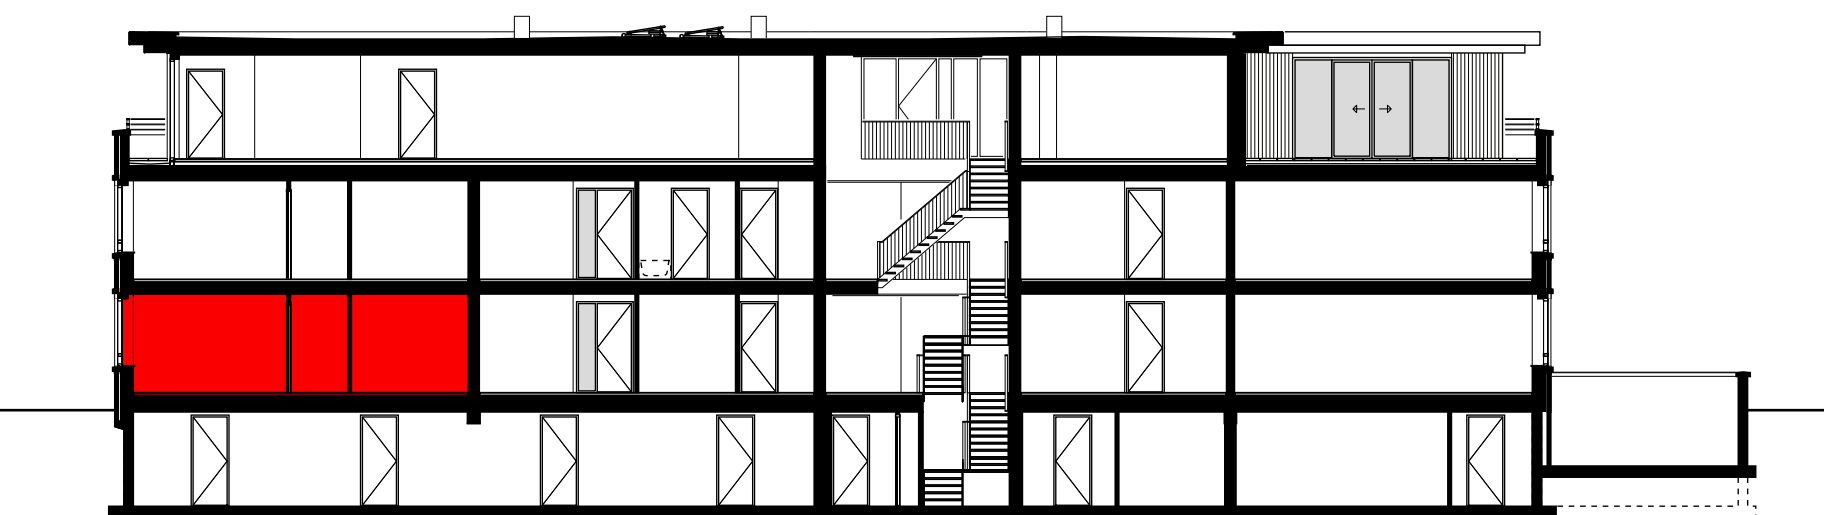

langsdoorsnede
schaal 1:200