




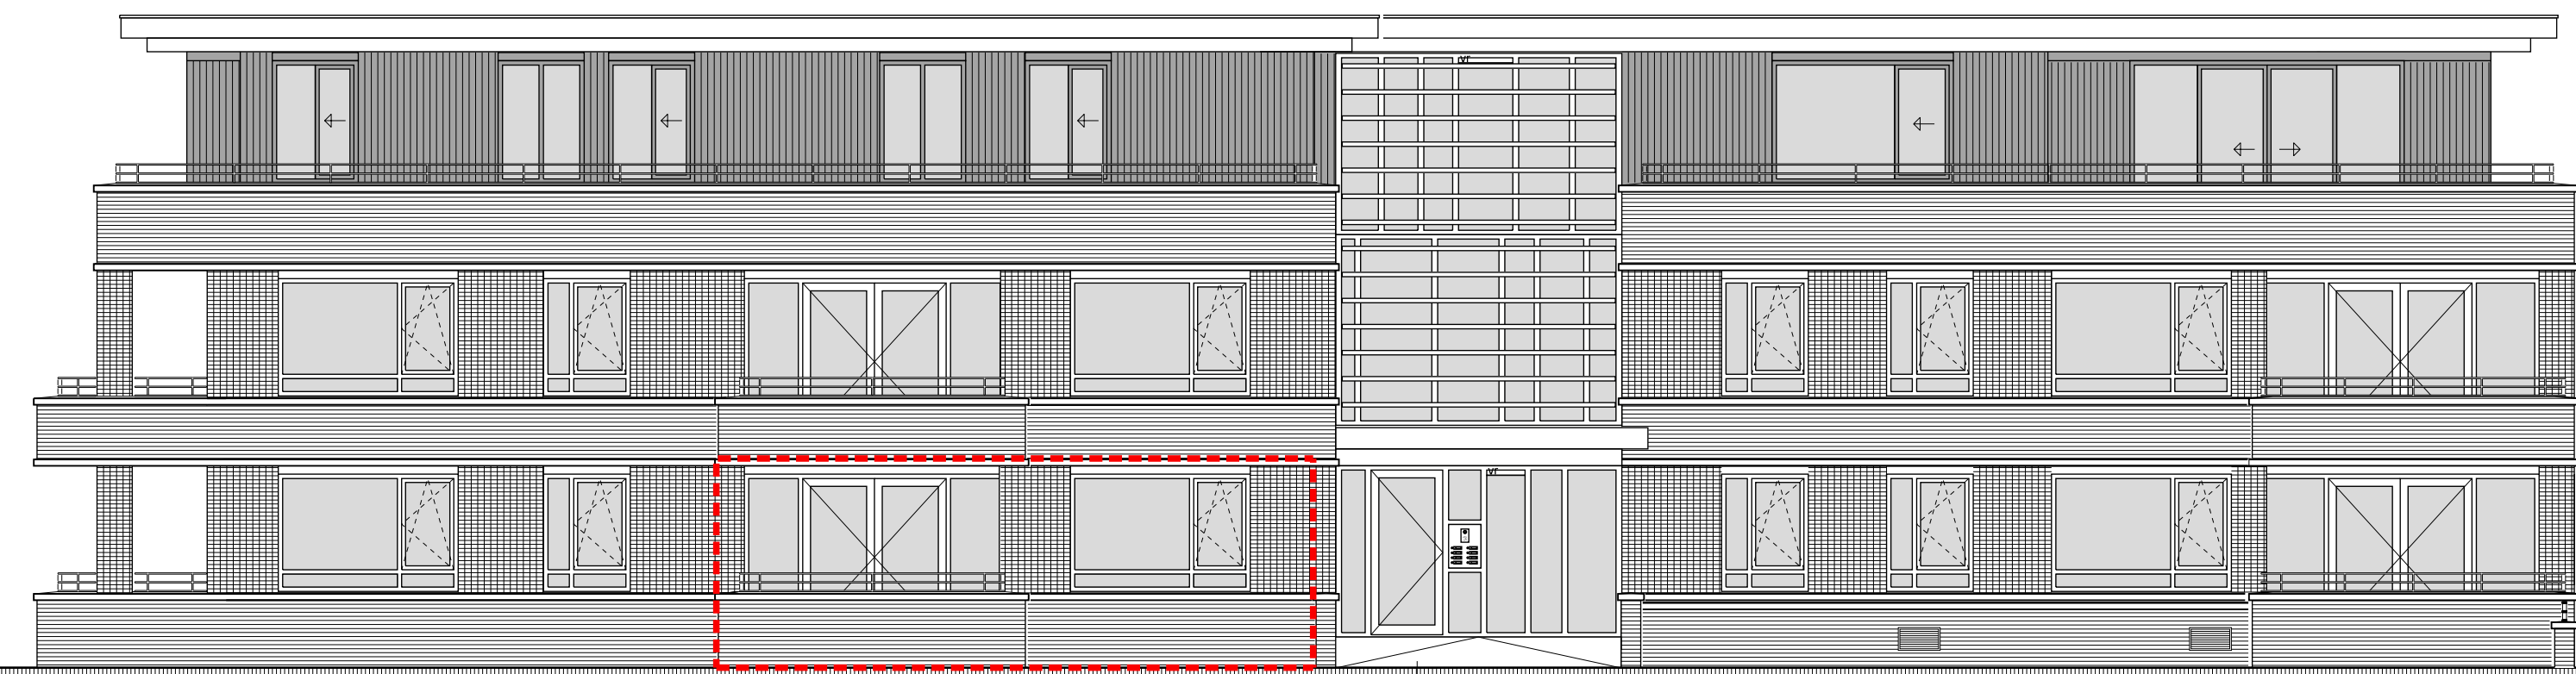


hellingbaan ten behoeve van
hoofdtoegang van het gebouw


voorgevel (van Zelmstraat)
westzijde
schaal 1:100

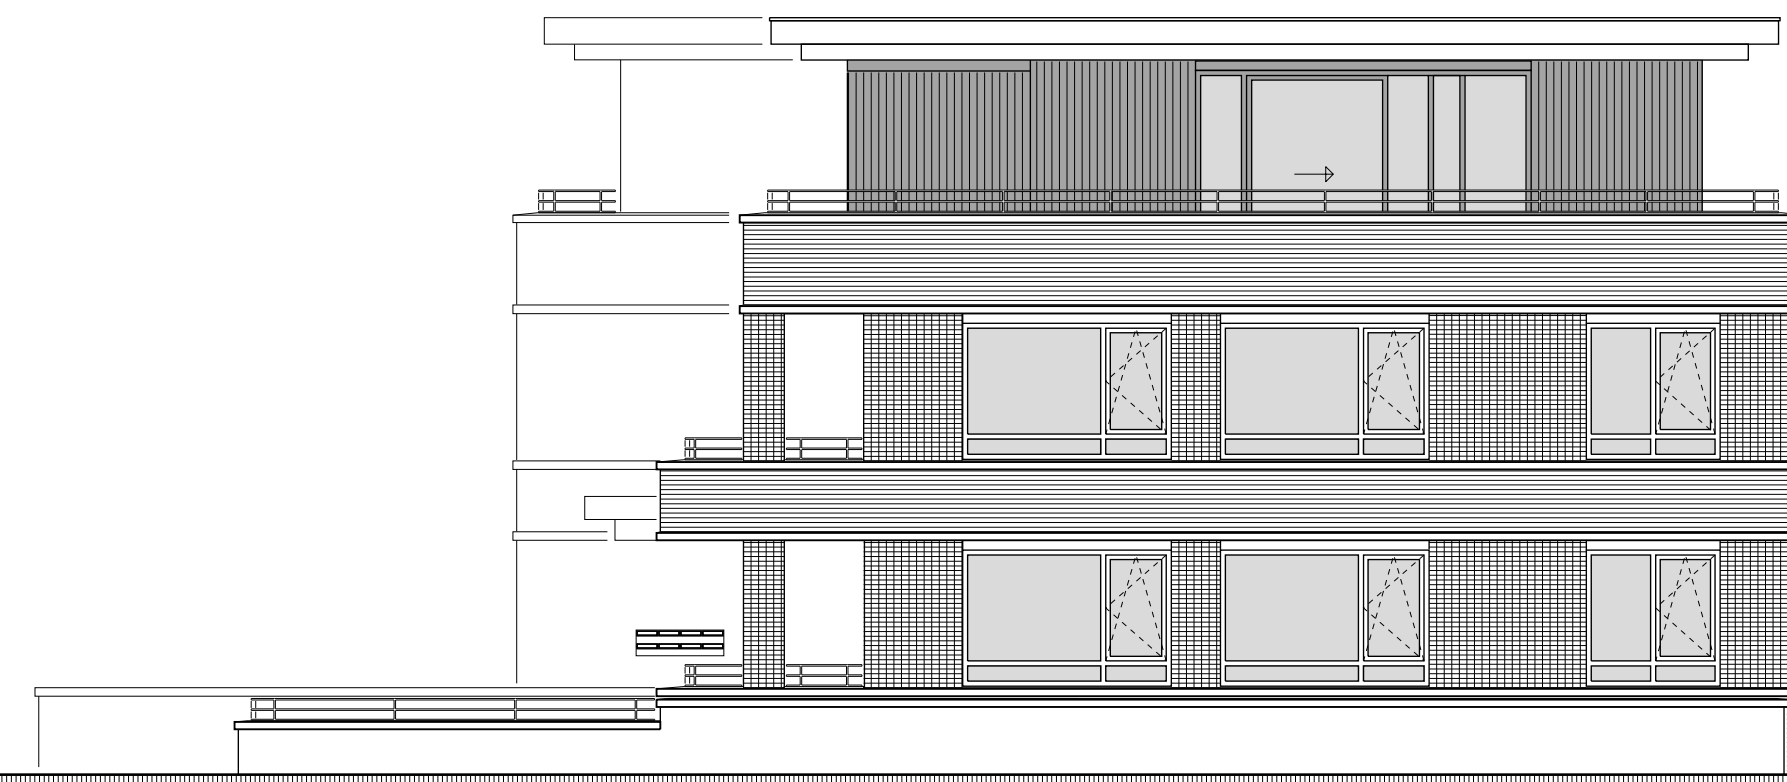


rechtter zijgevel
zuidzijde
schaal 1:100

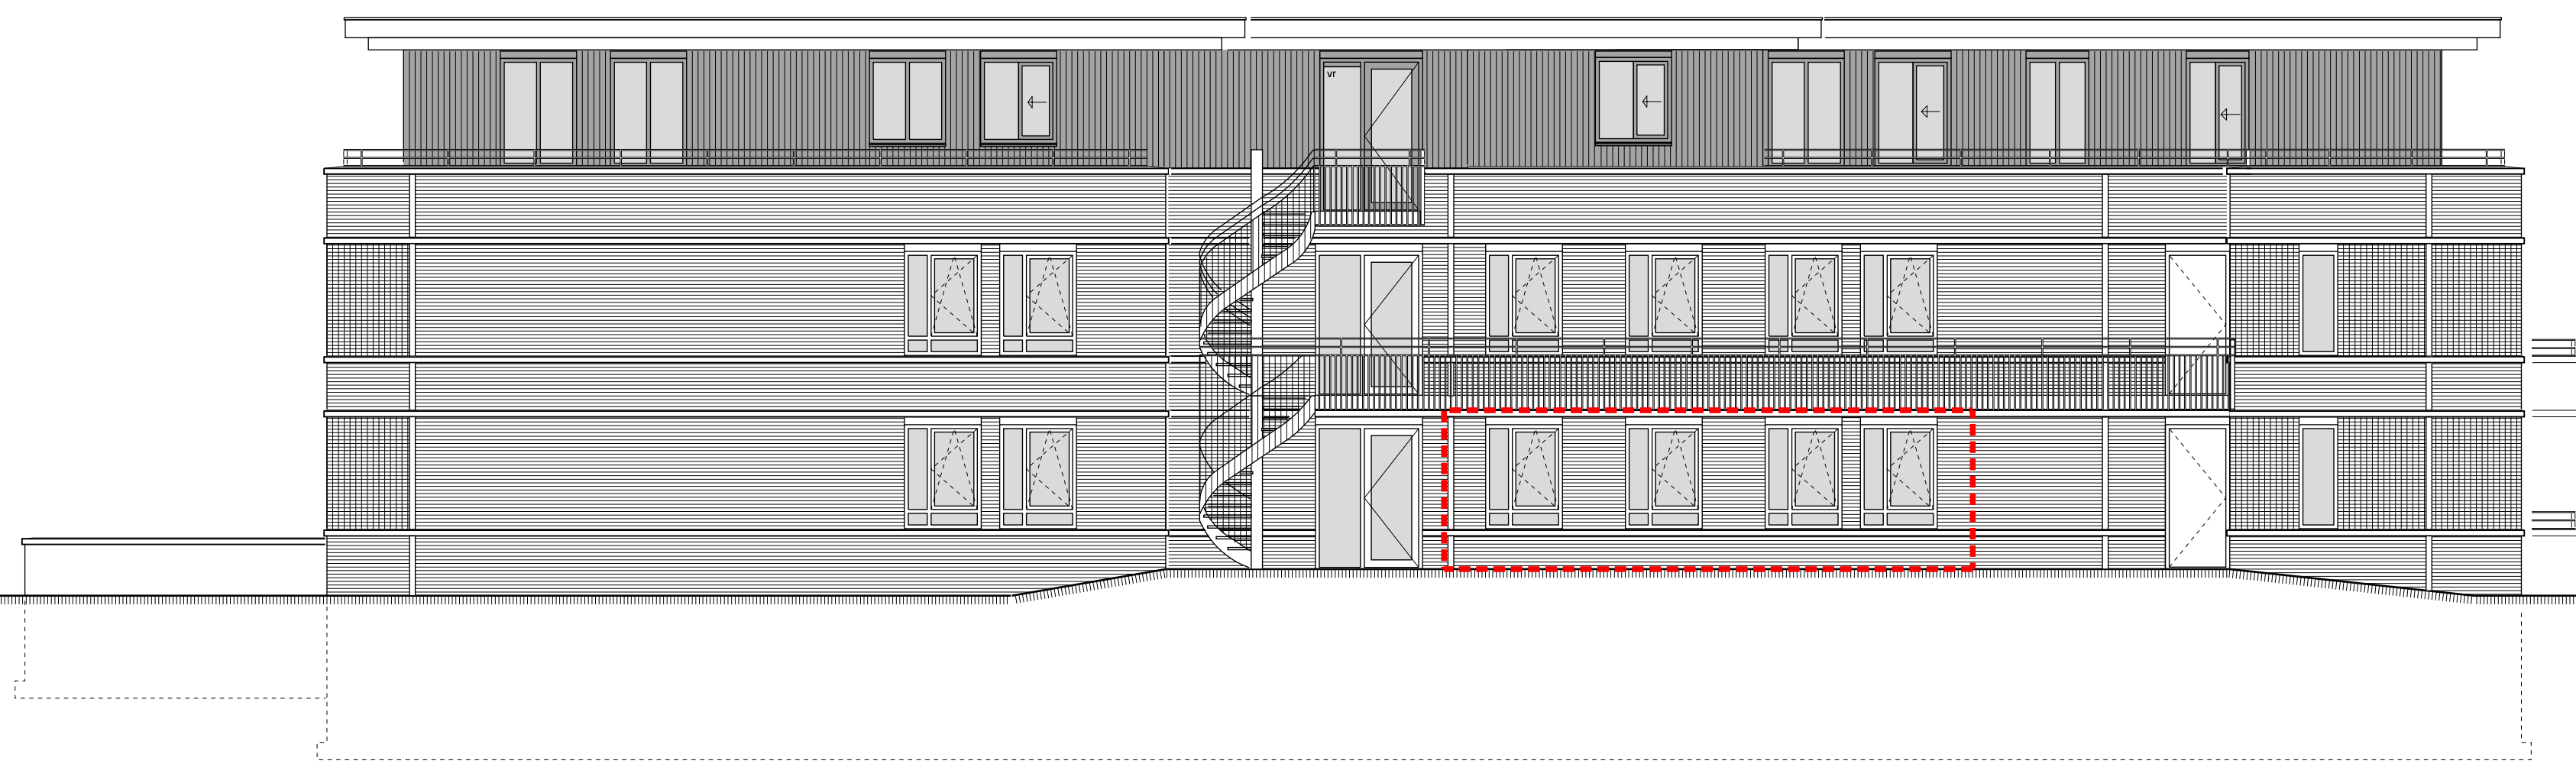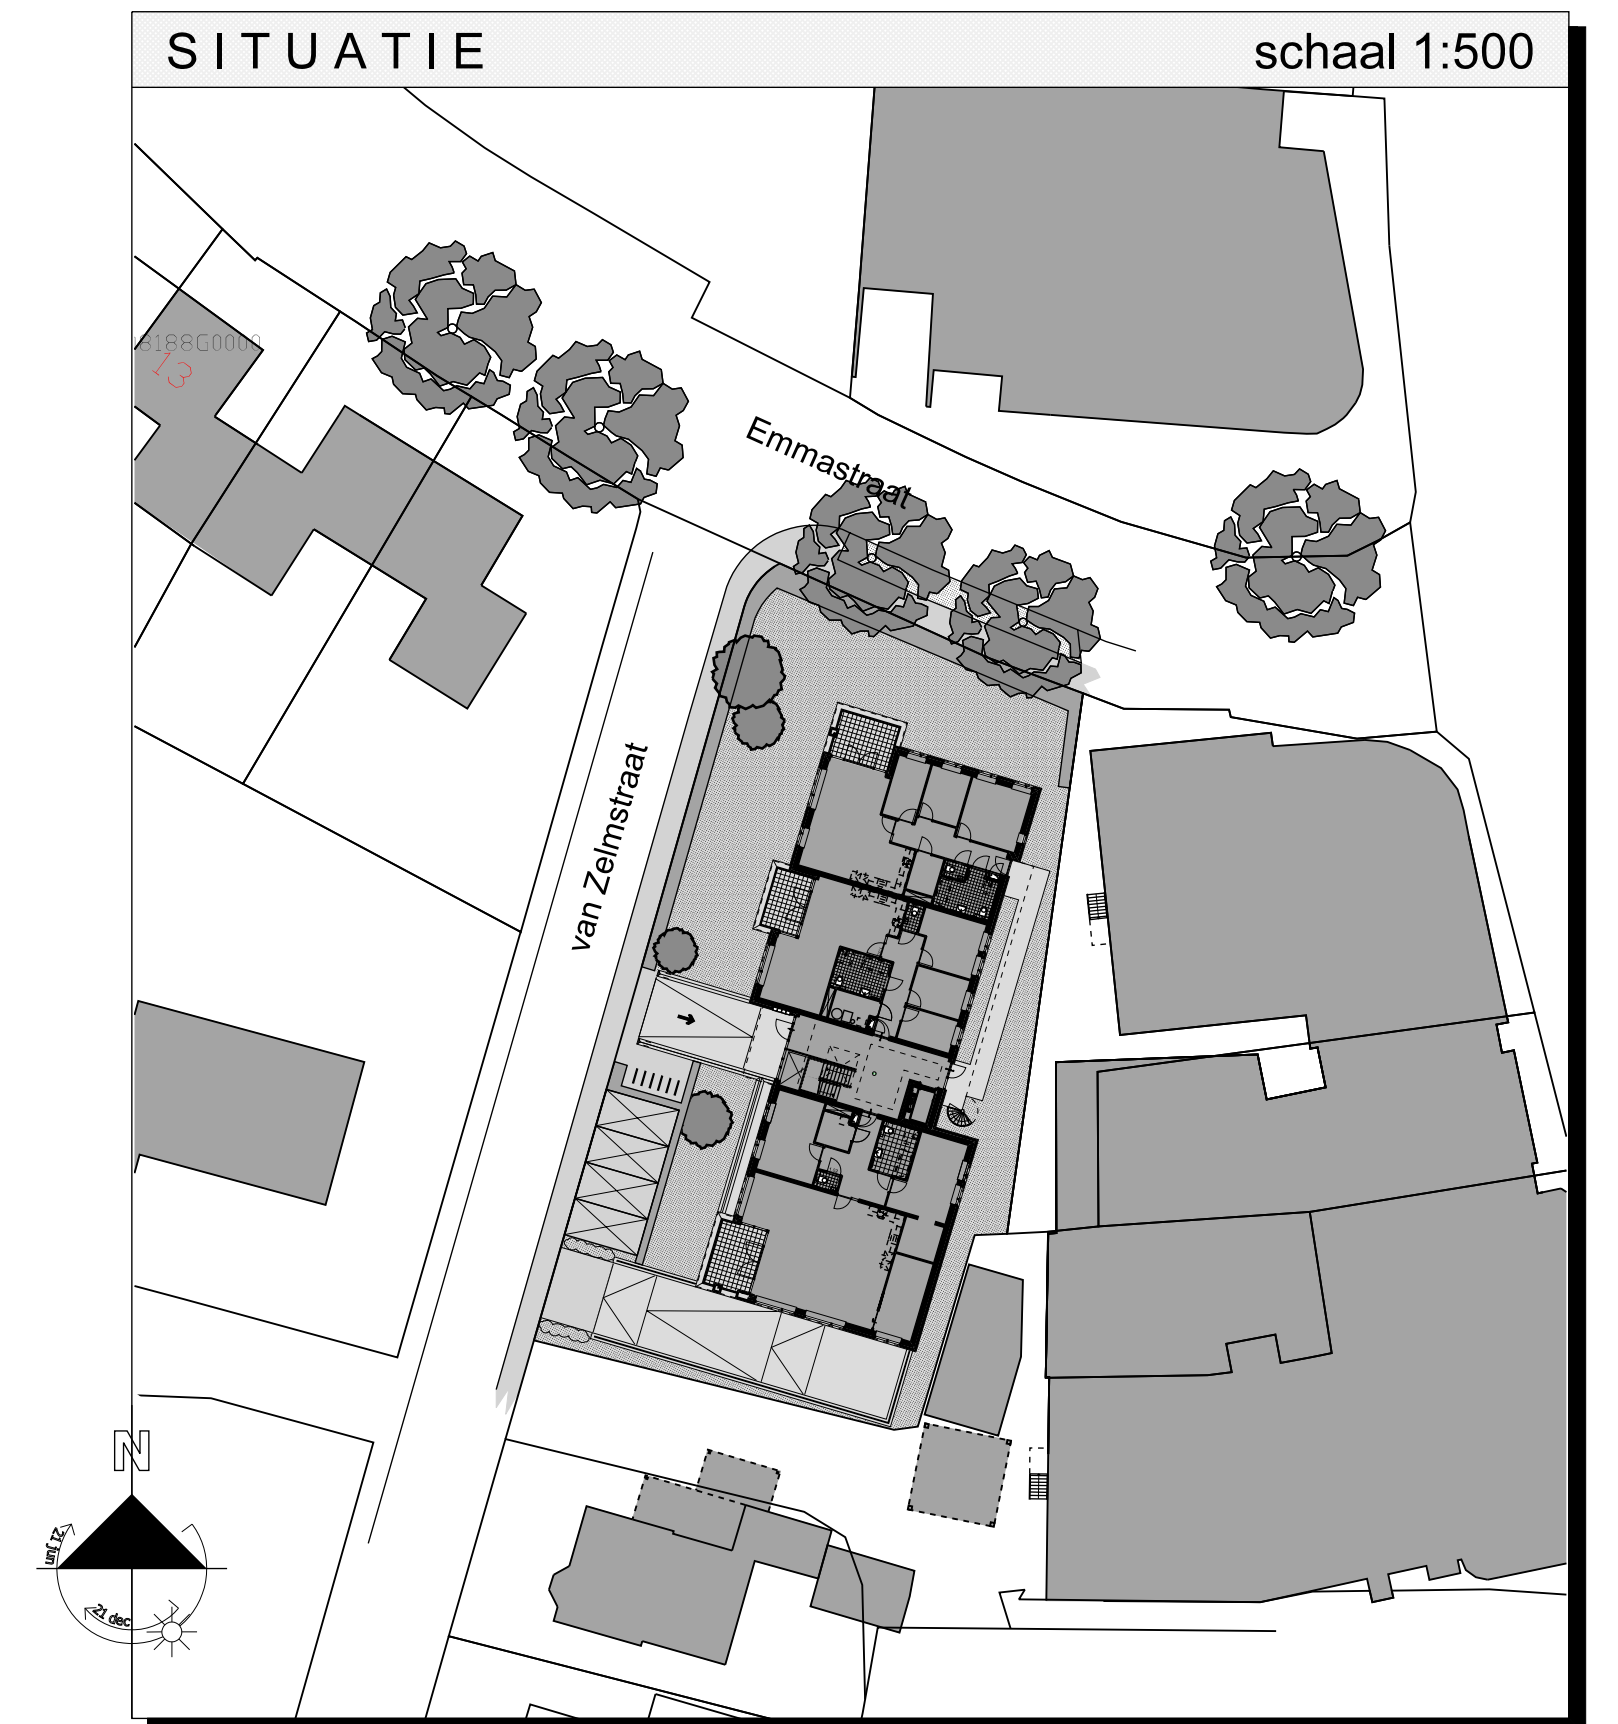


achtergevel
oostzijde
schaal 1:100

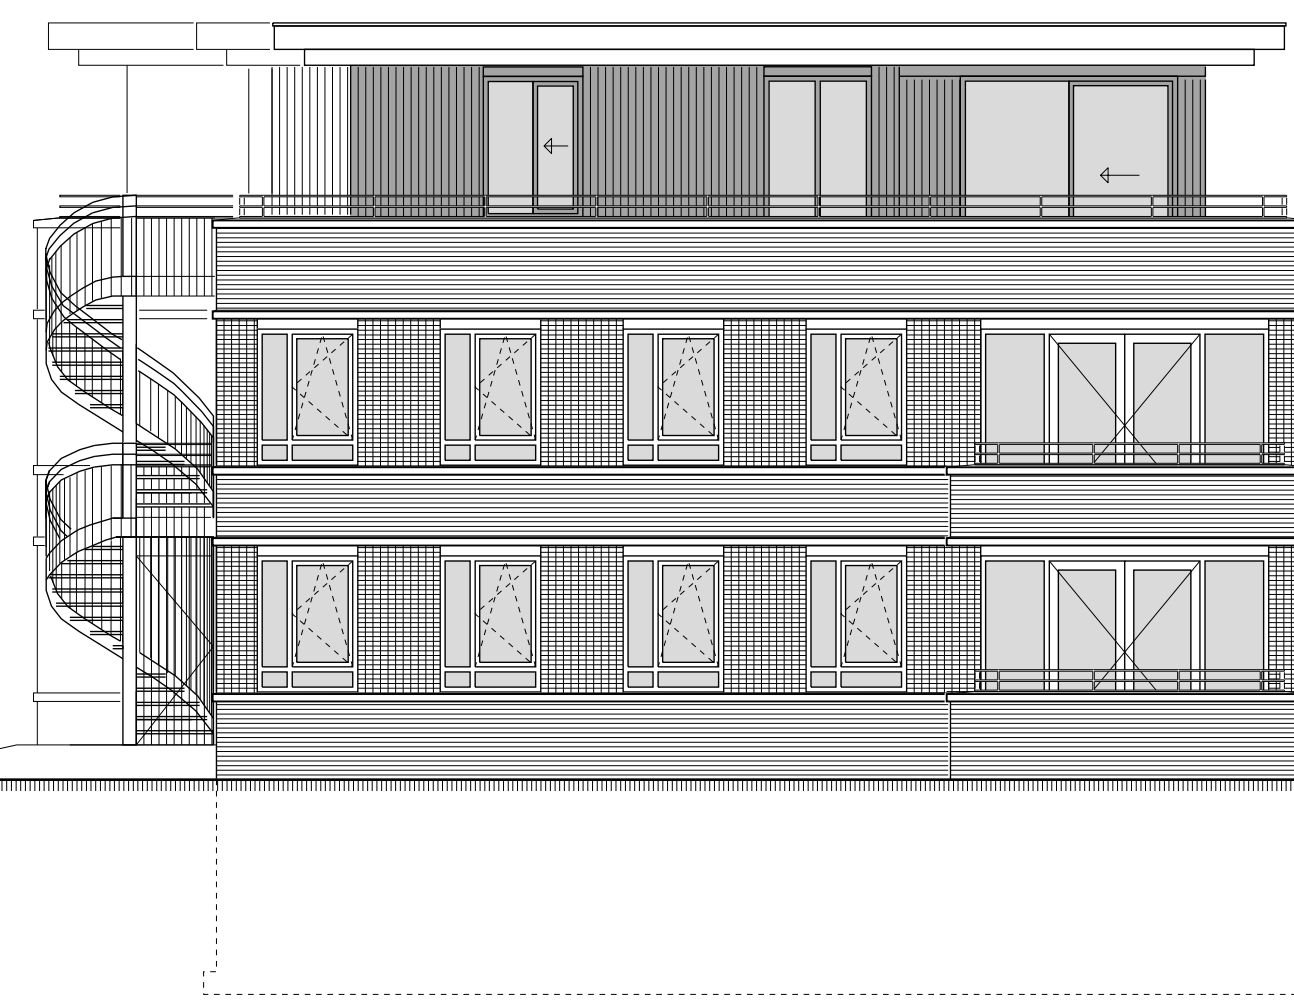

linker zijgevel (Emmastraat)
noordzijde
schaal 1:100

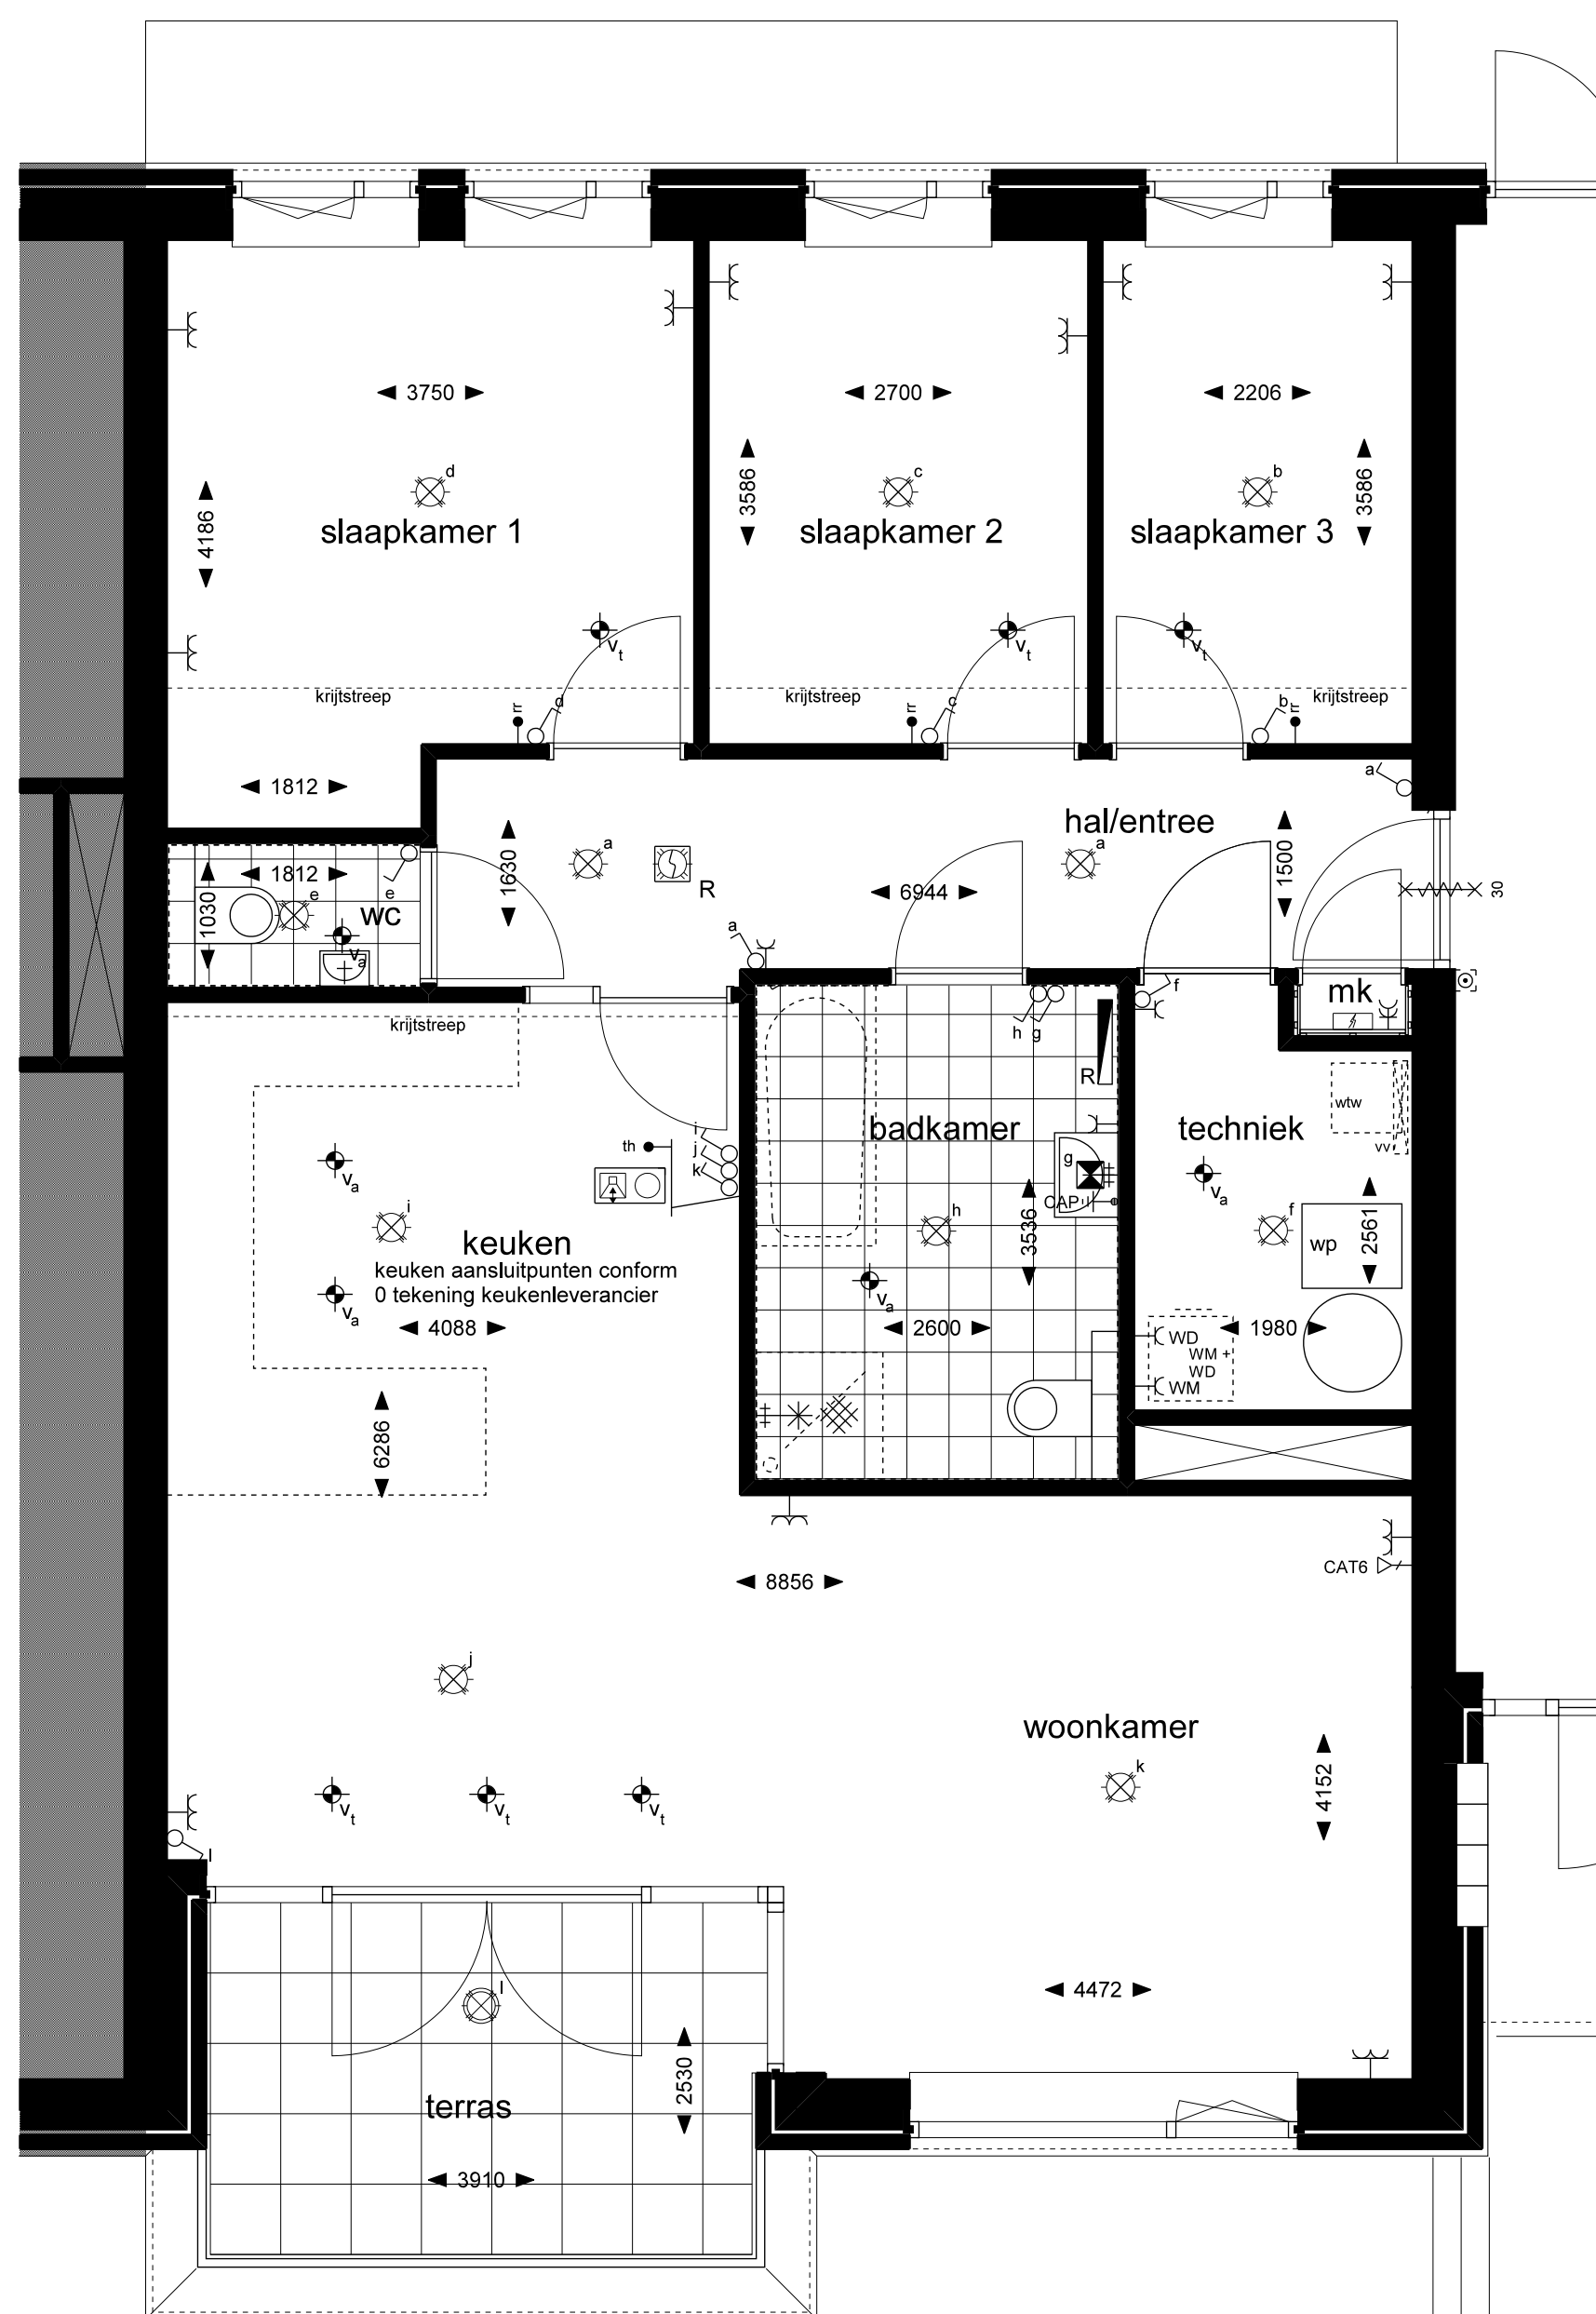


appartement 2
schaal 1:50

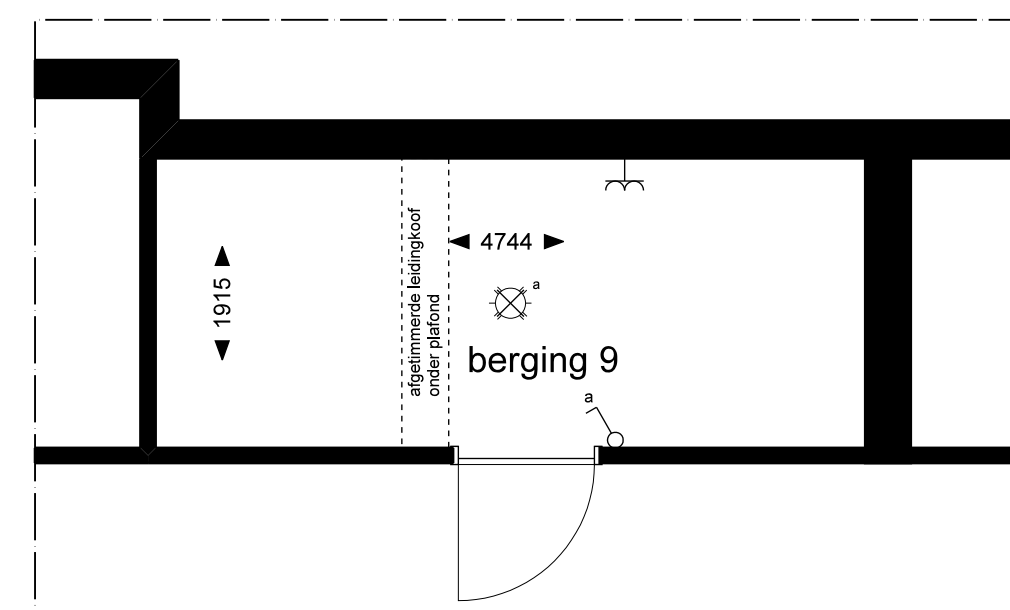


RENVOOI INSTALLATIES

- alle maten zijn circa-maten en niet geschikt voor oplichten aan derden
- de keukeninrichting en apparaat op tekening zijn uitsluitend ter indicatie
- de op tekening aangegeven radiatoren en ventilatie afzuigpunten geven een indicatie; afmetingen, aantallen en posities volgens opgave installateur


- | | |
|---|-------------------------------------|
| enkele schakelaar | 1050+ vloer |
| dubbele schakelaar | 1050+ vloer |
| wisselschakelaar / hotelschakelaar | 1050+ vloer |
| enkele wandcontactdoos | 300+ vloer (tenzij anders aangeven) |
| dubbele wandcontactdoos | 300+ vloer (tenzij anders aangeven) |
| plafondlichtaansluitpunt | |
| wandlichtaansluitpunt / buitenlichtaansluitpunt | |
| bewegingsmelder | |
| automatische lichtschakelaar | |
| beltrucker | |
| schel | |
| aansluitpunt bedraad | |
| LED leding | |
| wandcontactdoos data | |
| aansluitpunt thermostaat | 1500+ vloer |
| ruimte-regeling | 1500+ vloer |
| radiator (badkamer: designradiator) | |
| verdelers vloerverwarming | |
| plafondventilatie toevoer / afvoer | |
| rookmelder (lichtnet) | |
| mechanische ventilatiebox (WTW) | |
| warmtepomp (binnendeel) | |
| wasmachine (opstelplaats) | |
| wasdroger (opstelplaats) | |
| videofon / intercom | 1500+ vloer |
| centraal aardpunt CAP | |
| aardmat | |
| noodverlichting | |
| vluchtroute aanduiding | |
| hwa in metselwerk | |
| zelfsluitend | |
| zelfsluitend - brandwerendheid 30 min. | |
| zelfsluitend - brandwerendheid 60 min. | |

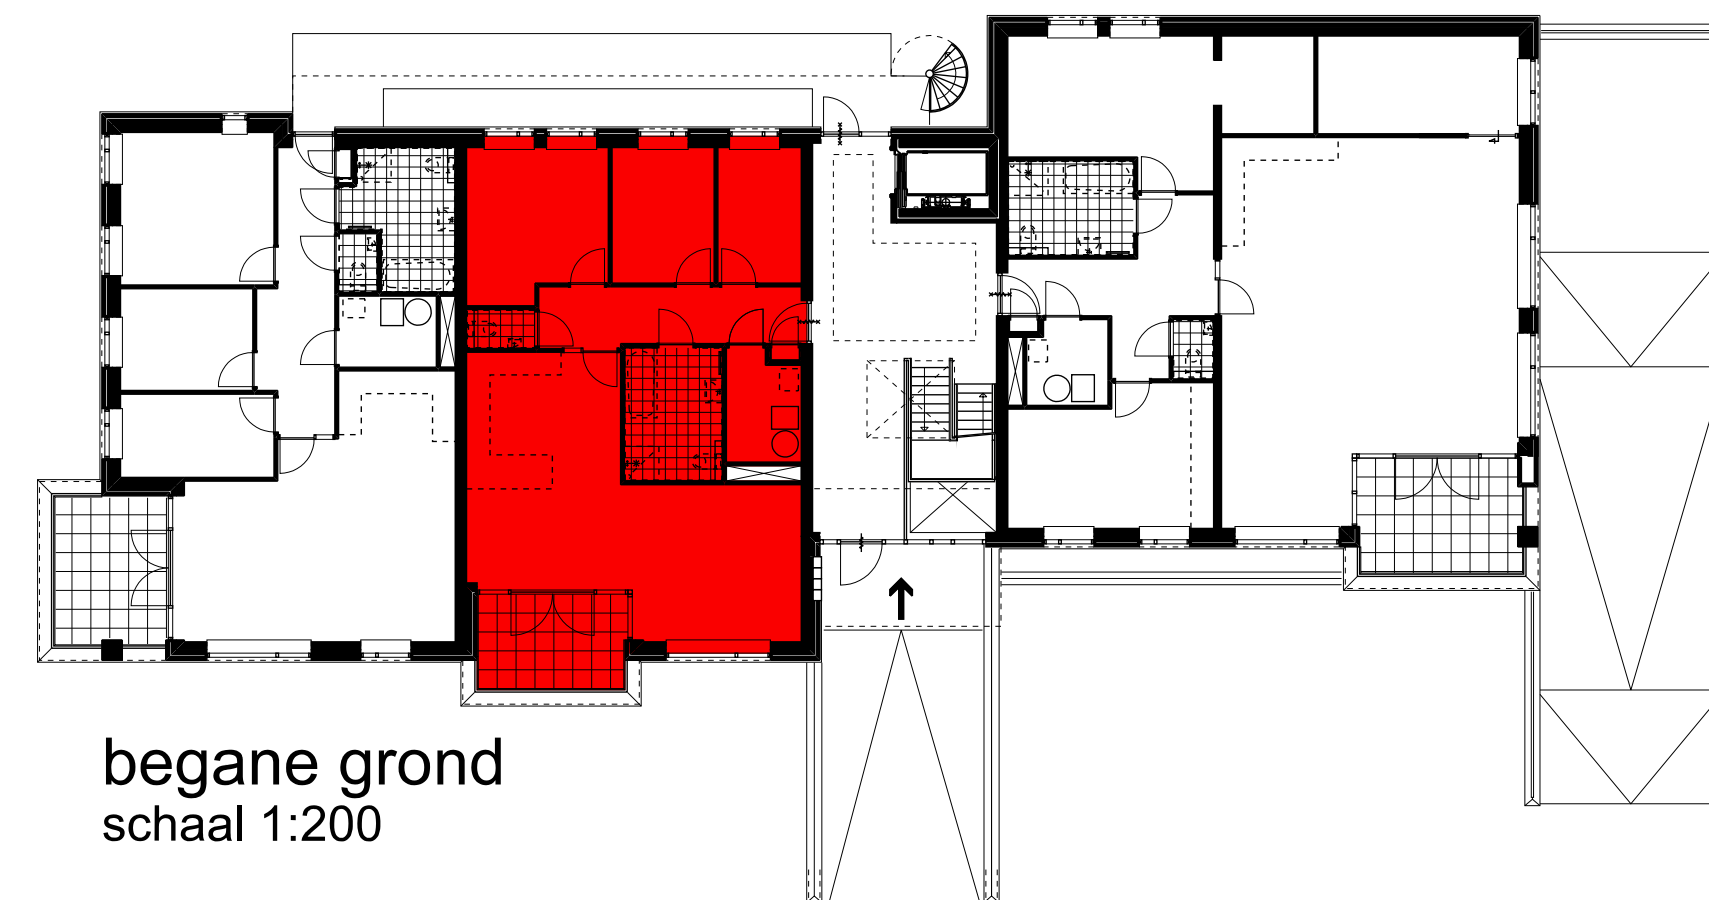


begane grond
schaal 1:200

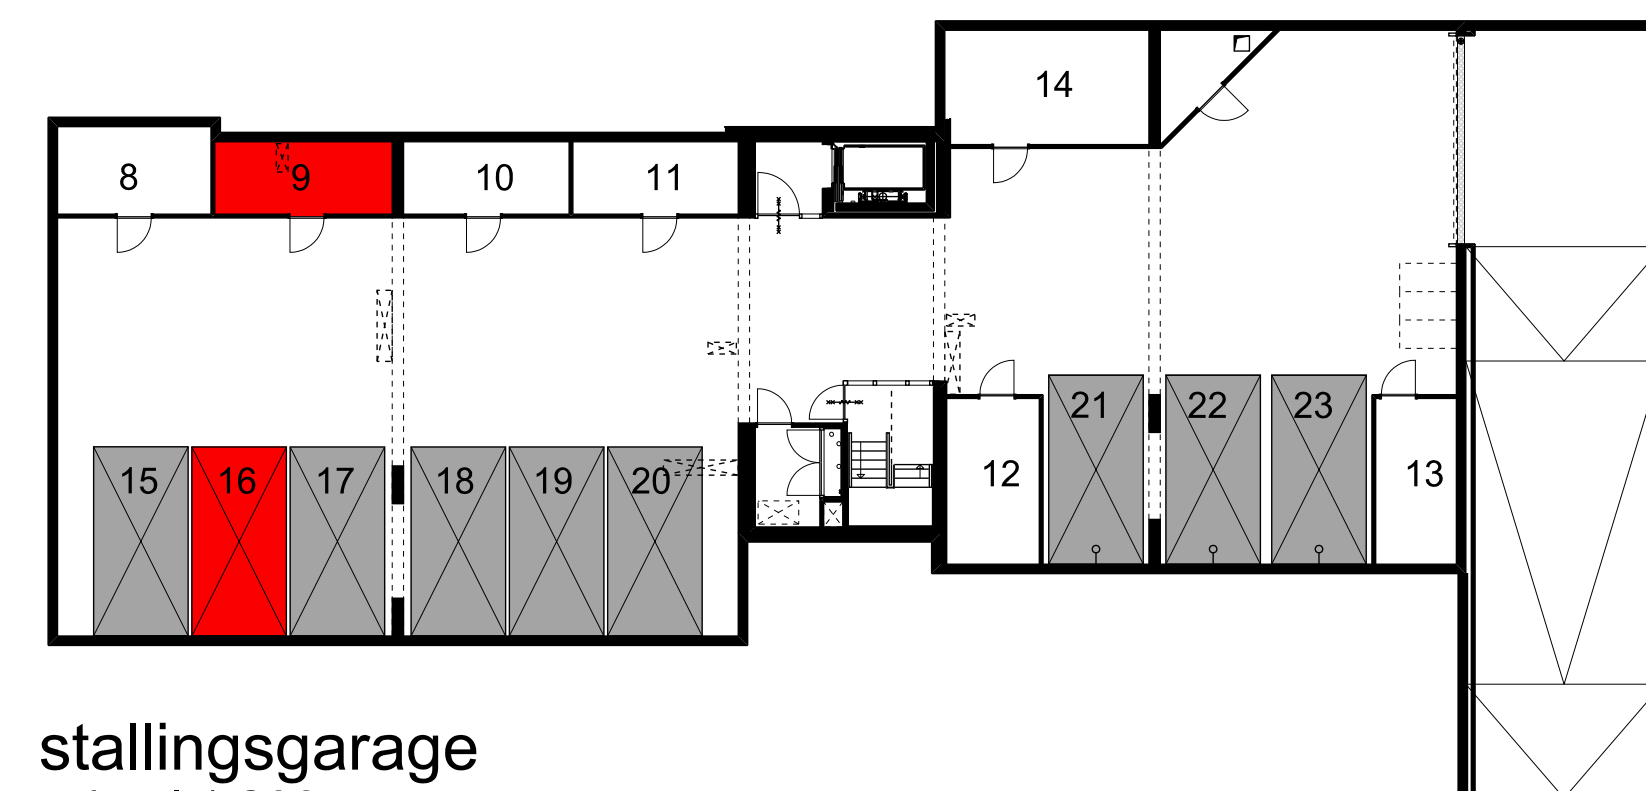

stallingsgarage
schaal 1:200

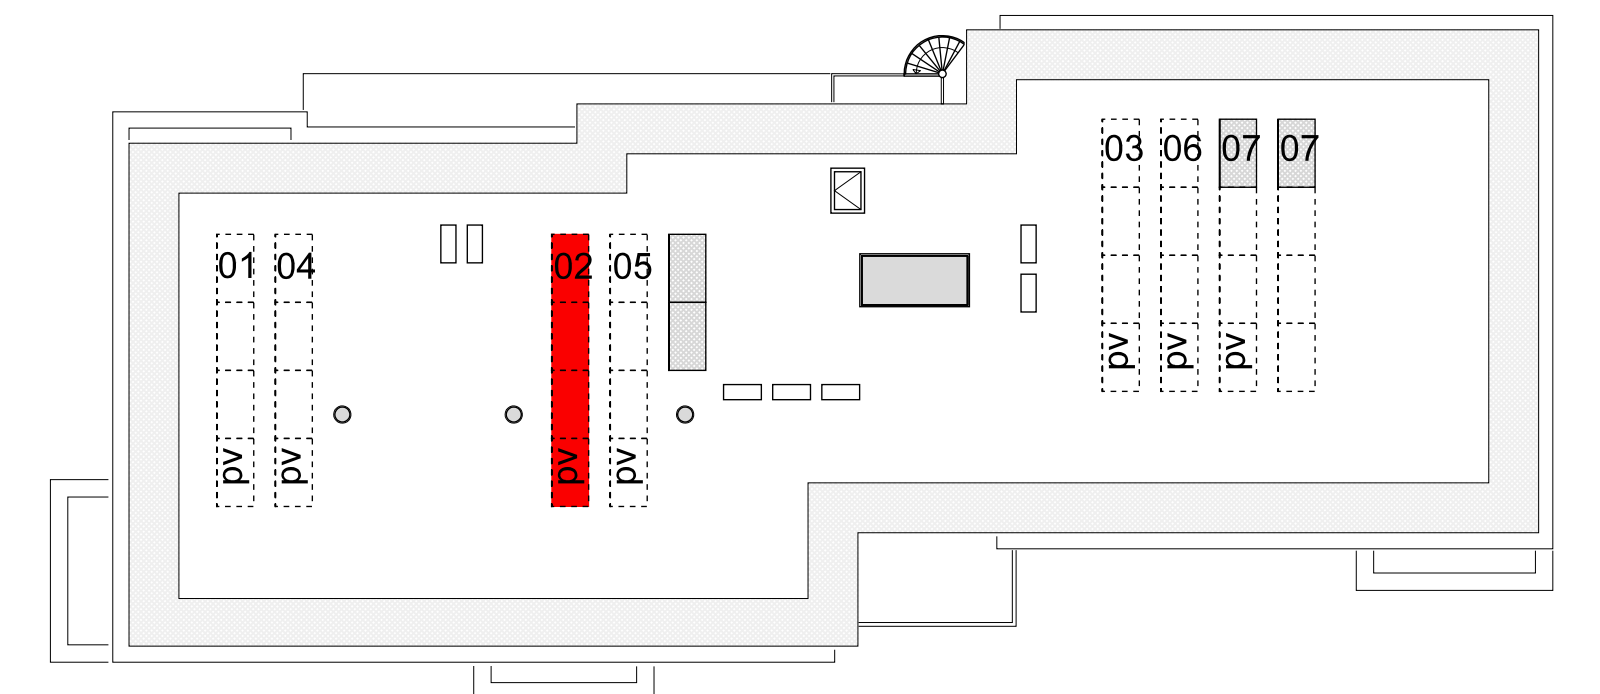

dakaanzicht
schaal 1:200

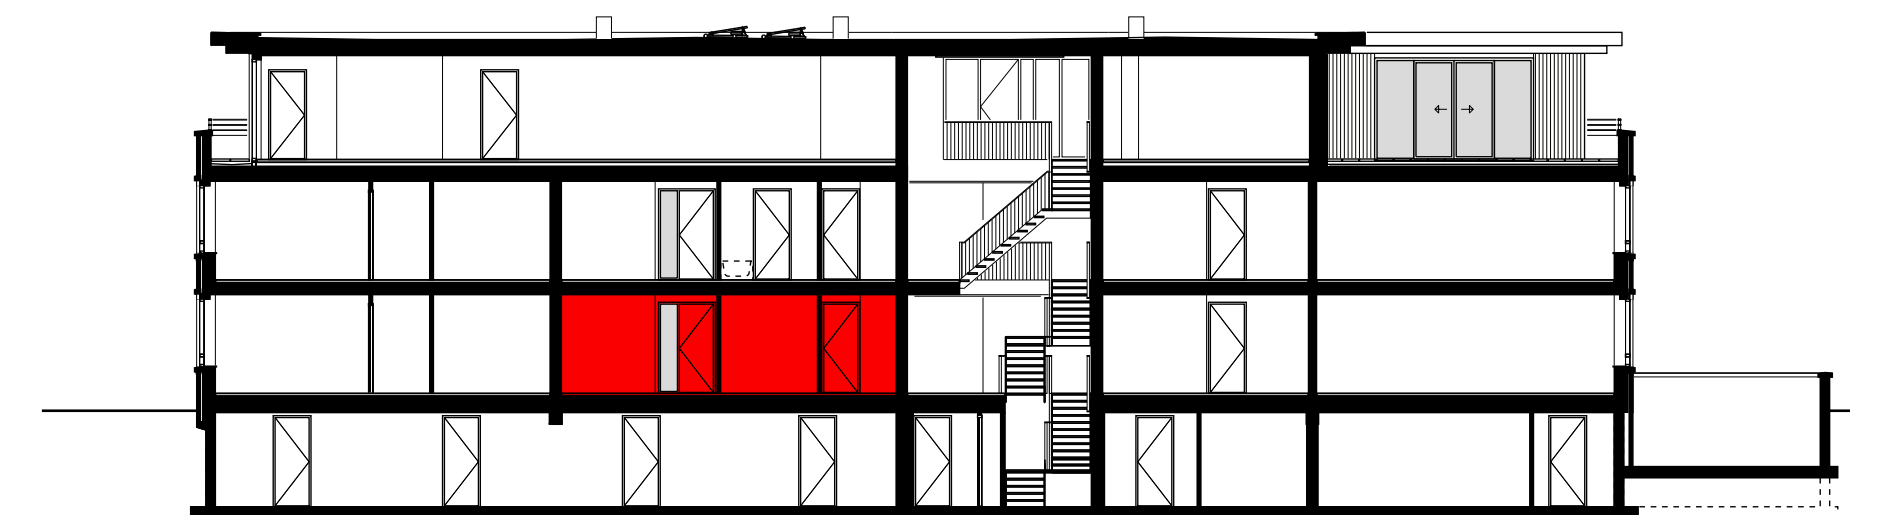

langsdoorsnede
schaal 1:200