



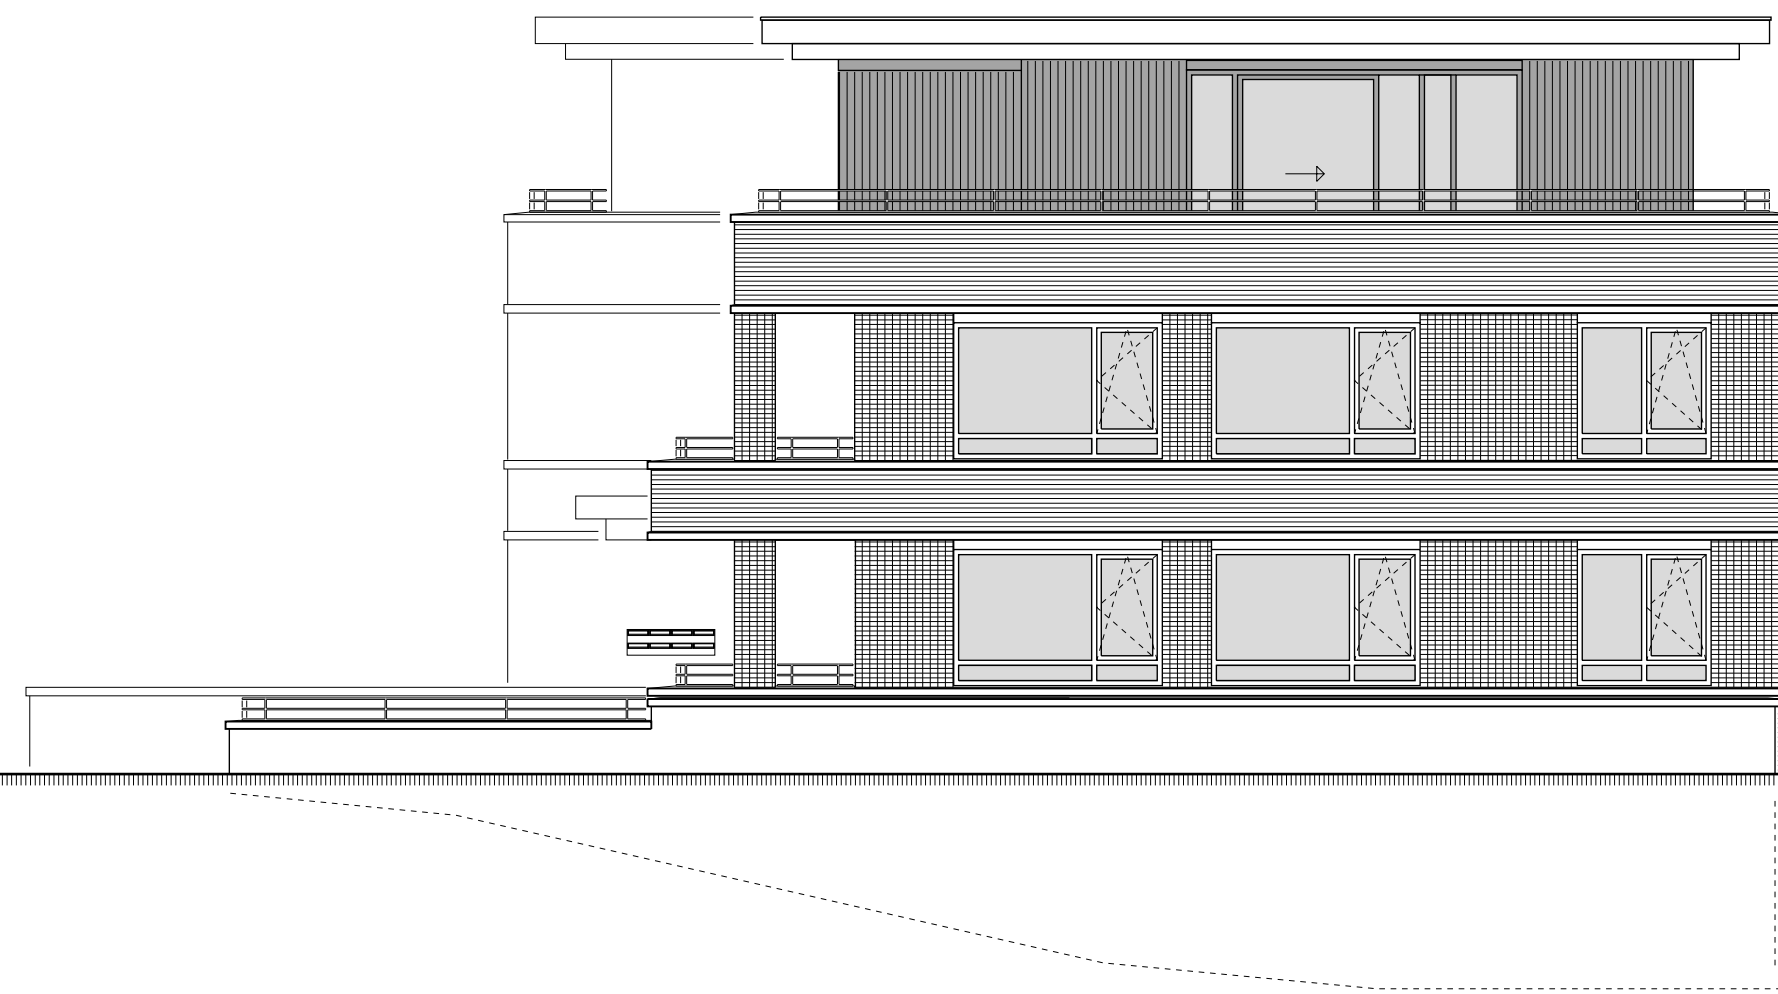


voorgevel (van Zelmstraat)
westzijde
schaal 1:100




rechtter zijgevel
zuidzijde
schaal 1:100

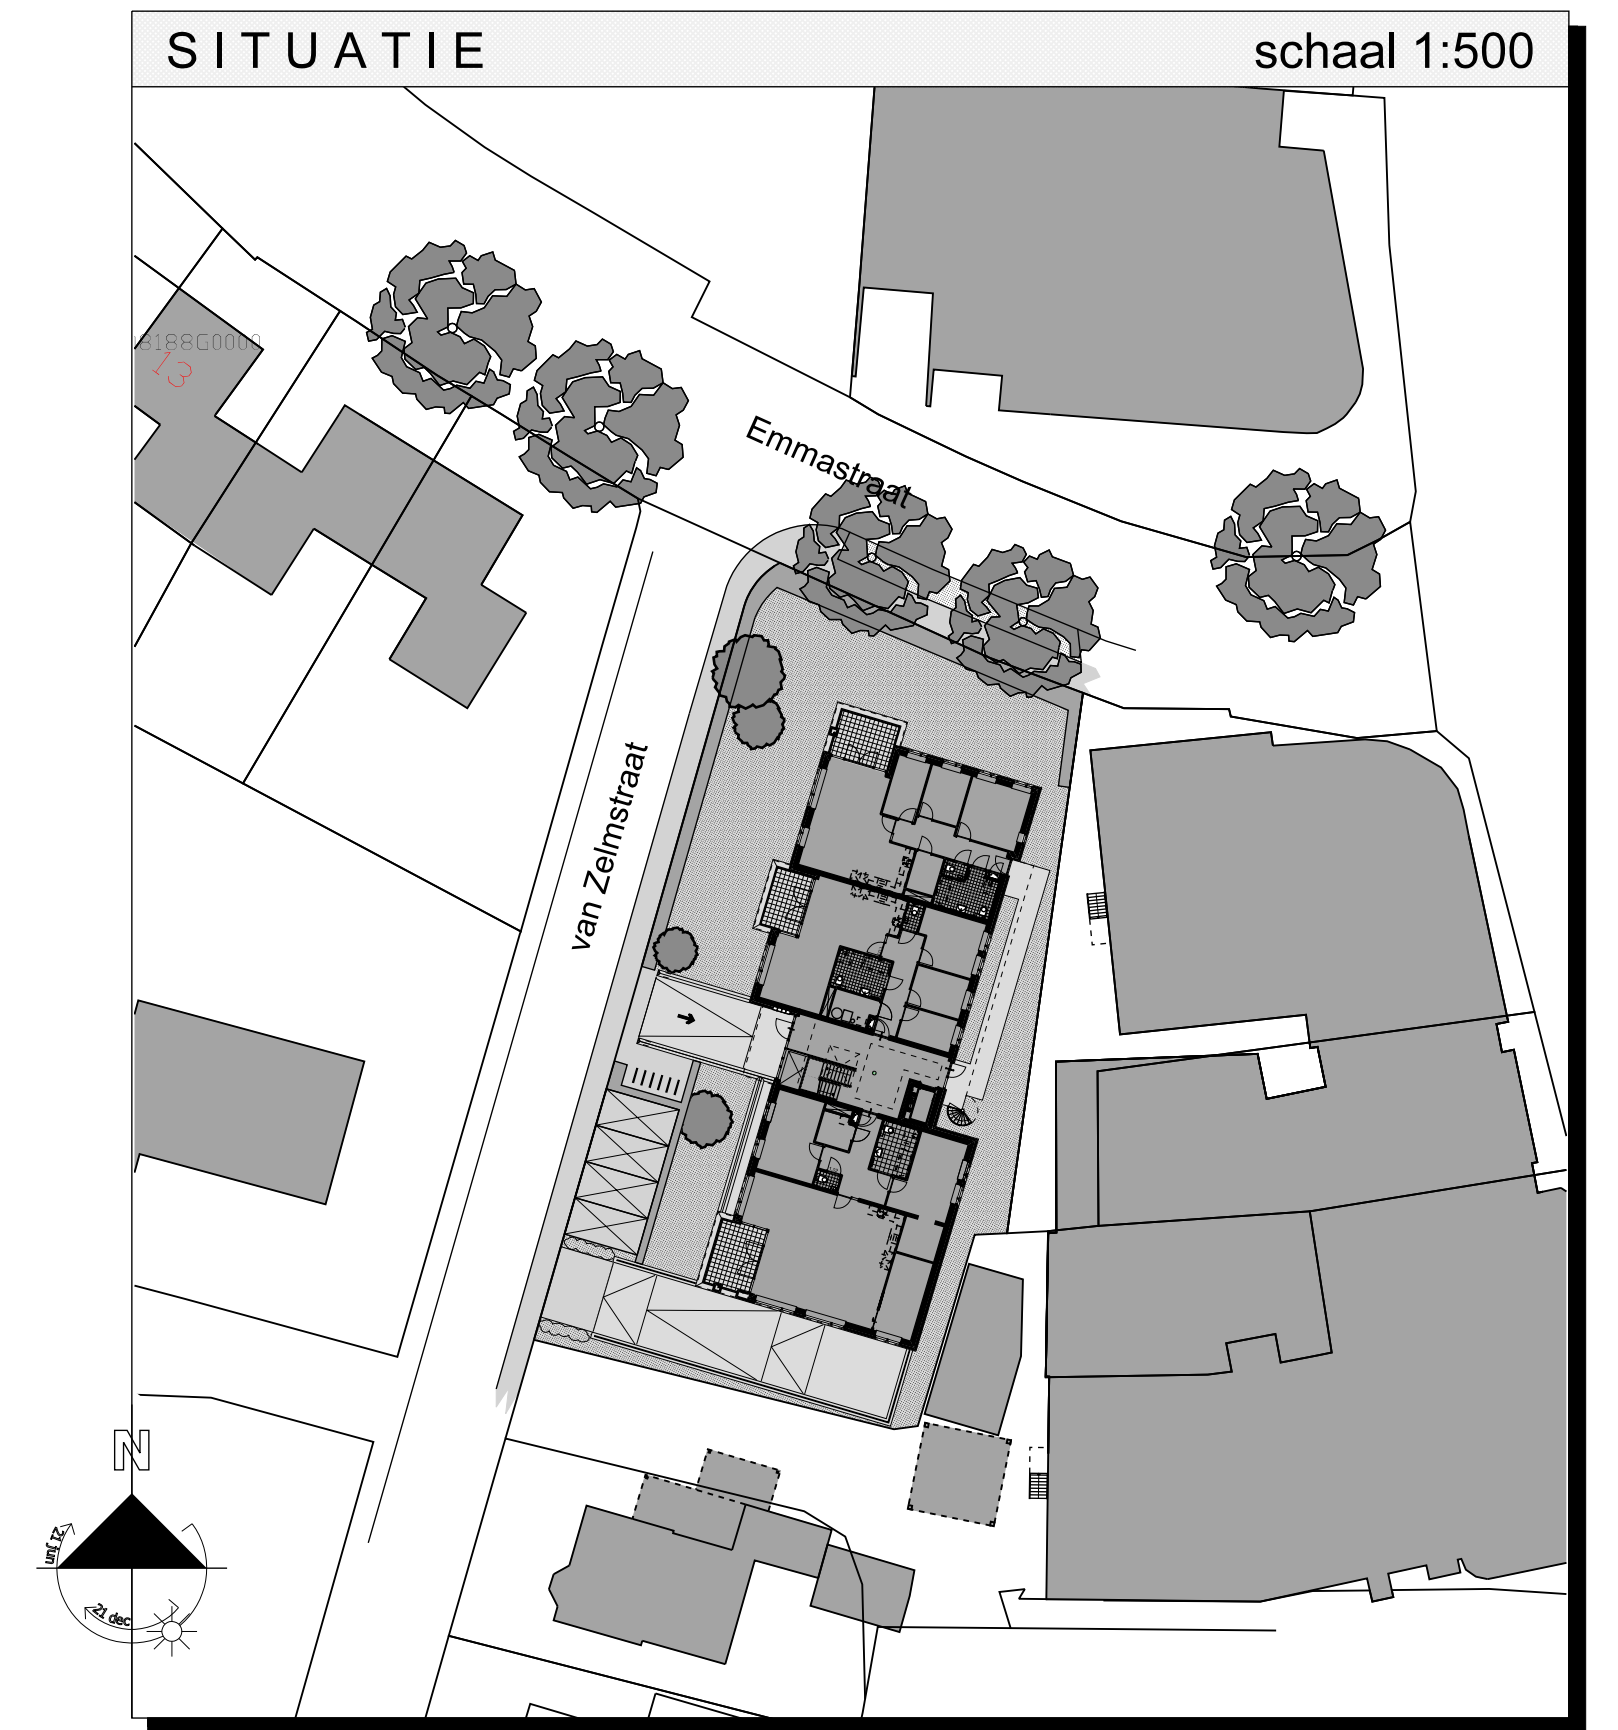



achtergevel
oostzijde
schaal 1:100

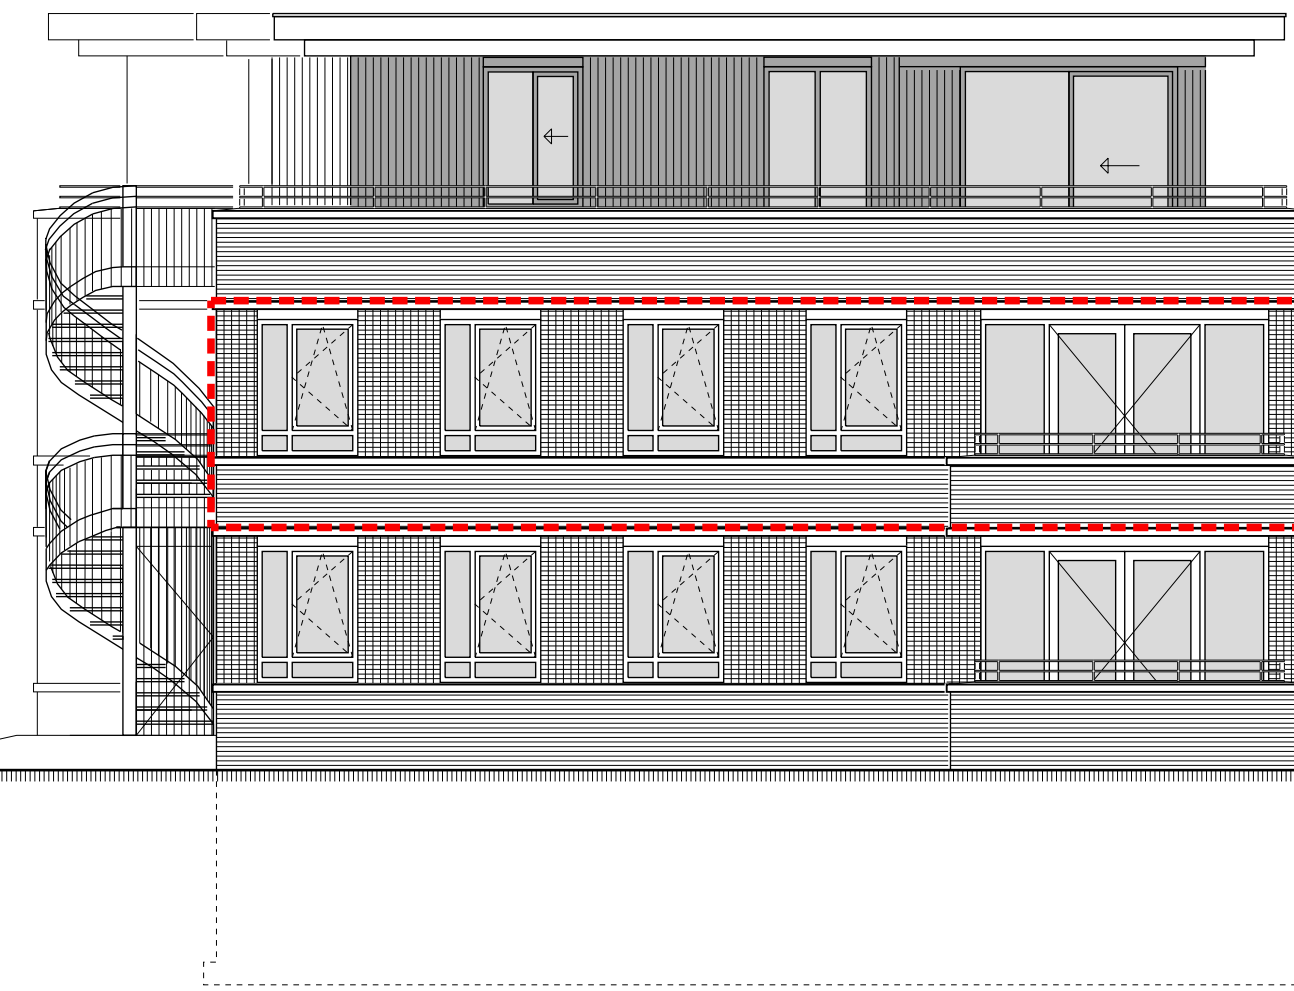


linker zijgevel (Emmastraat)
noordzijde
schaal 1:100

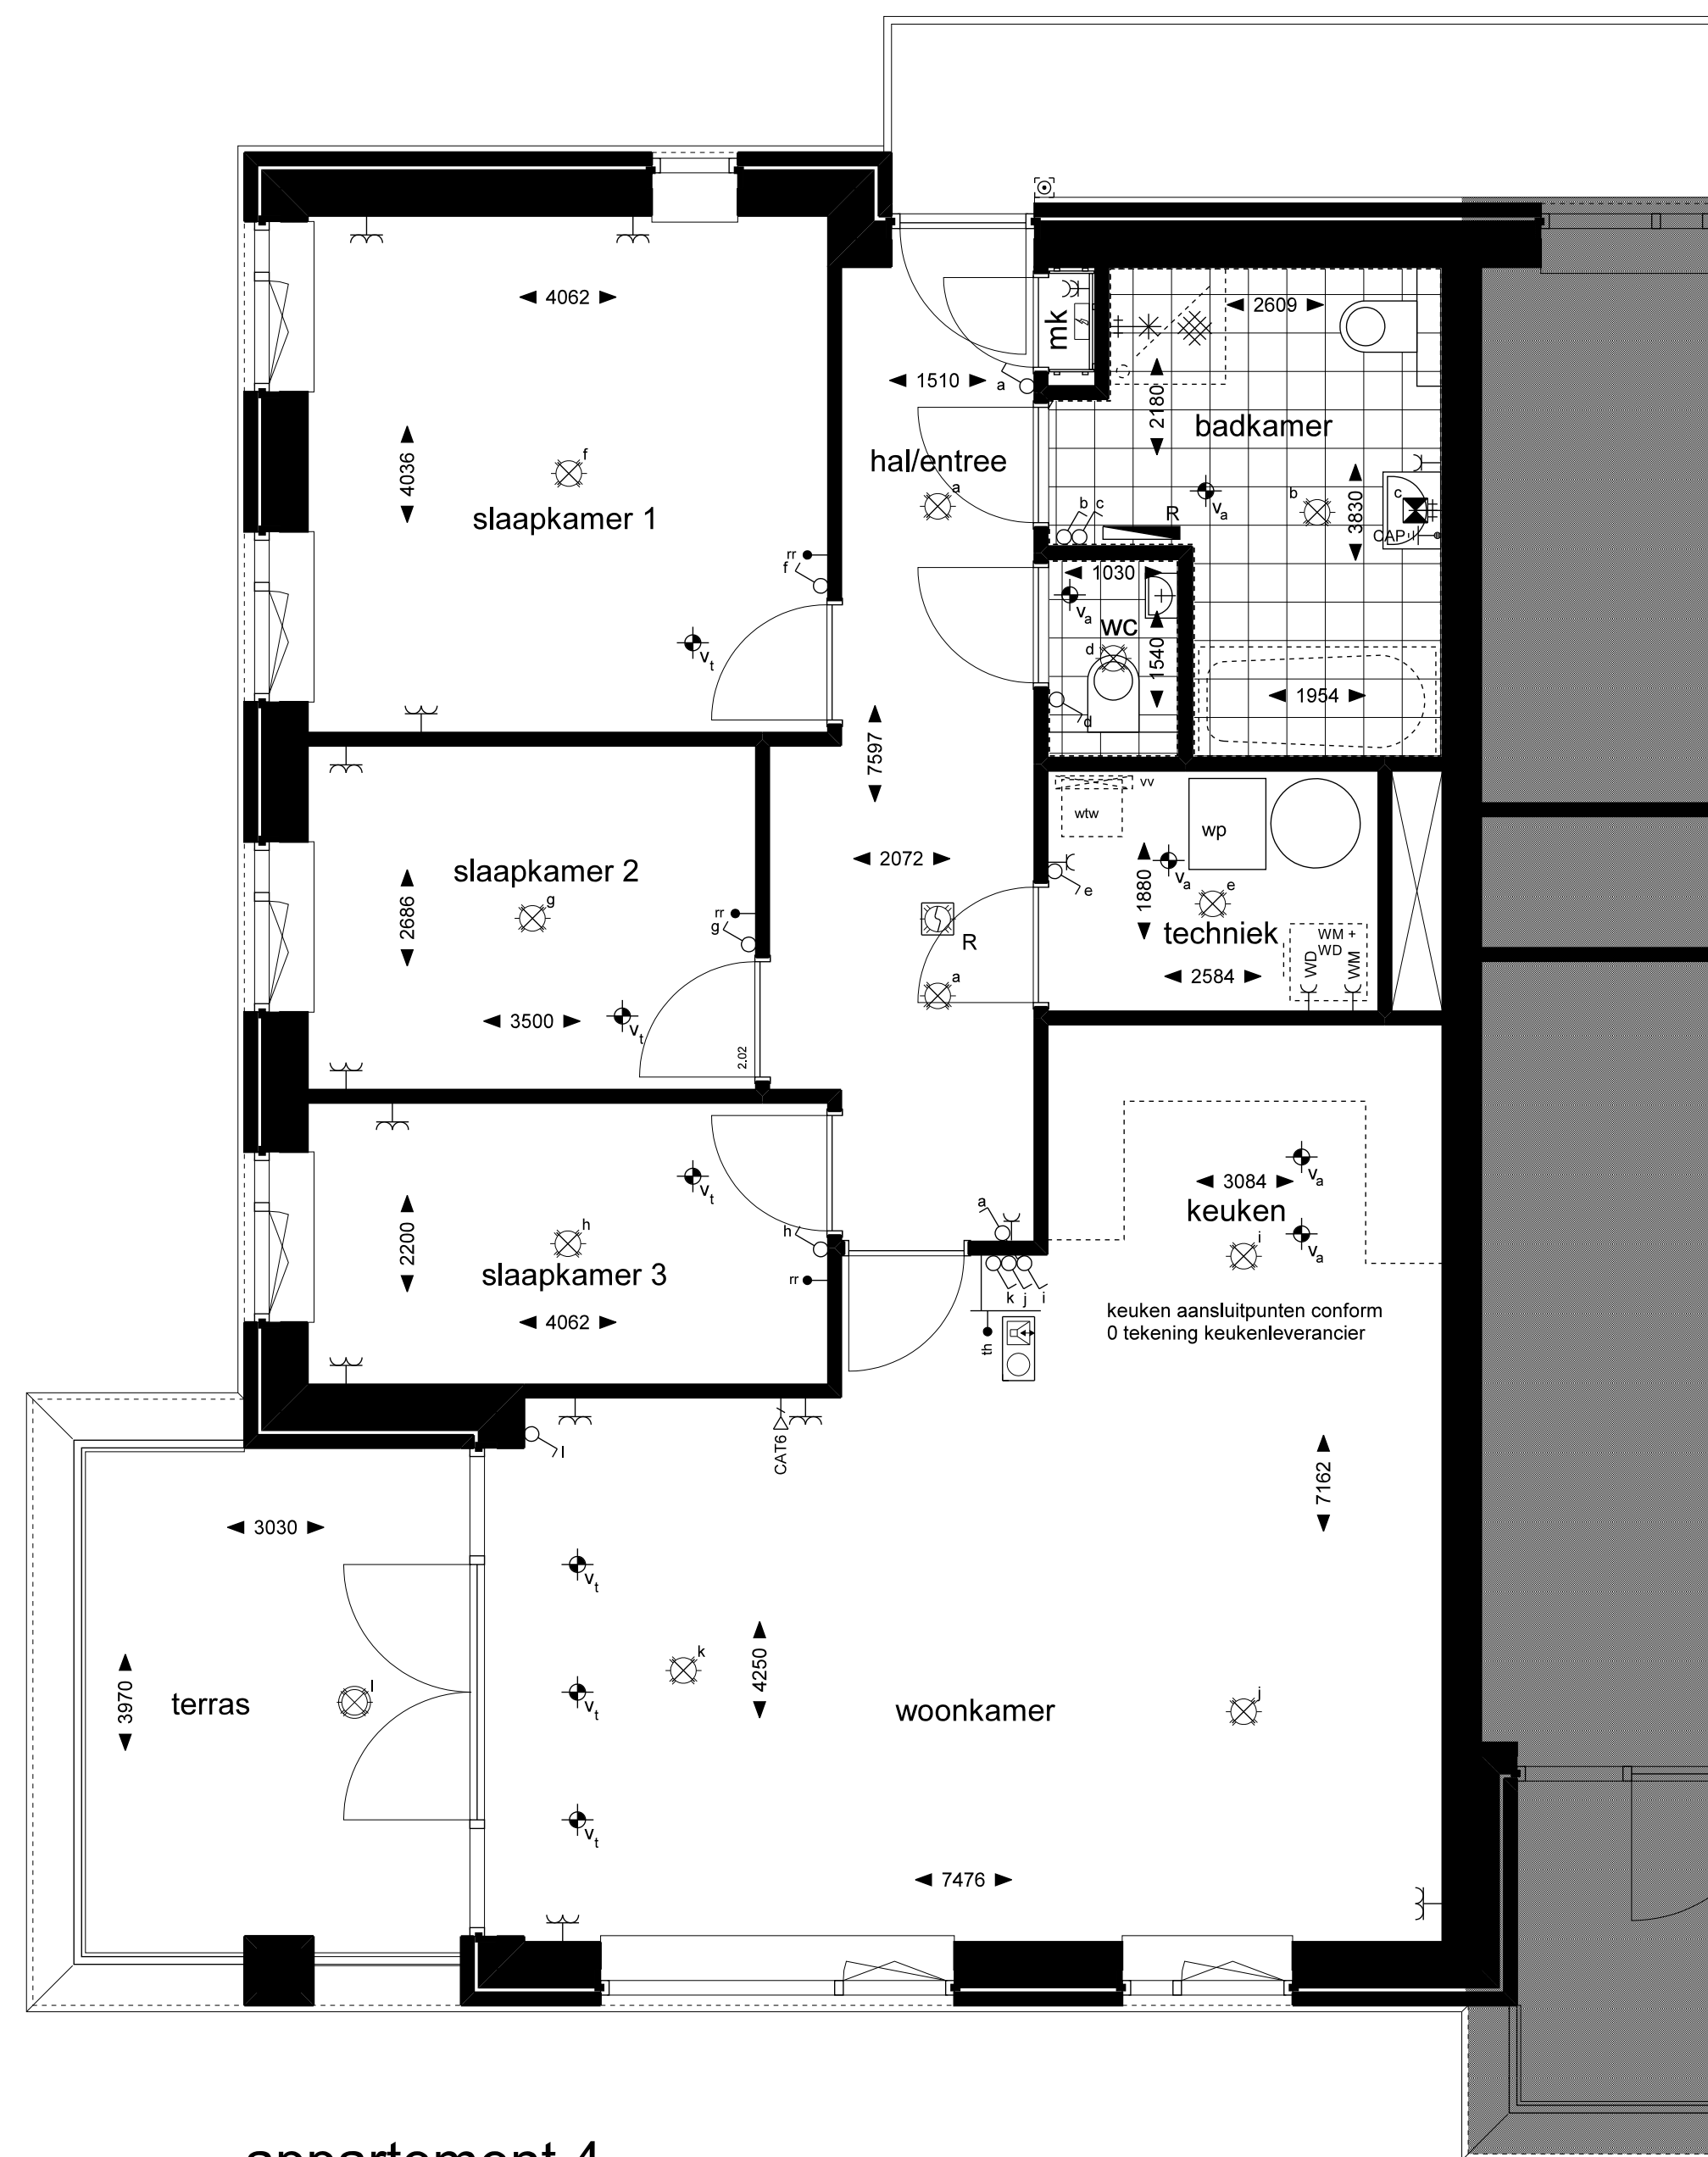


appartement 4
schaal 1:50

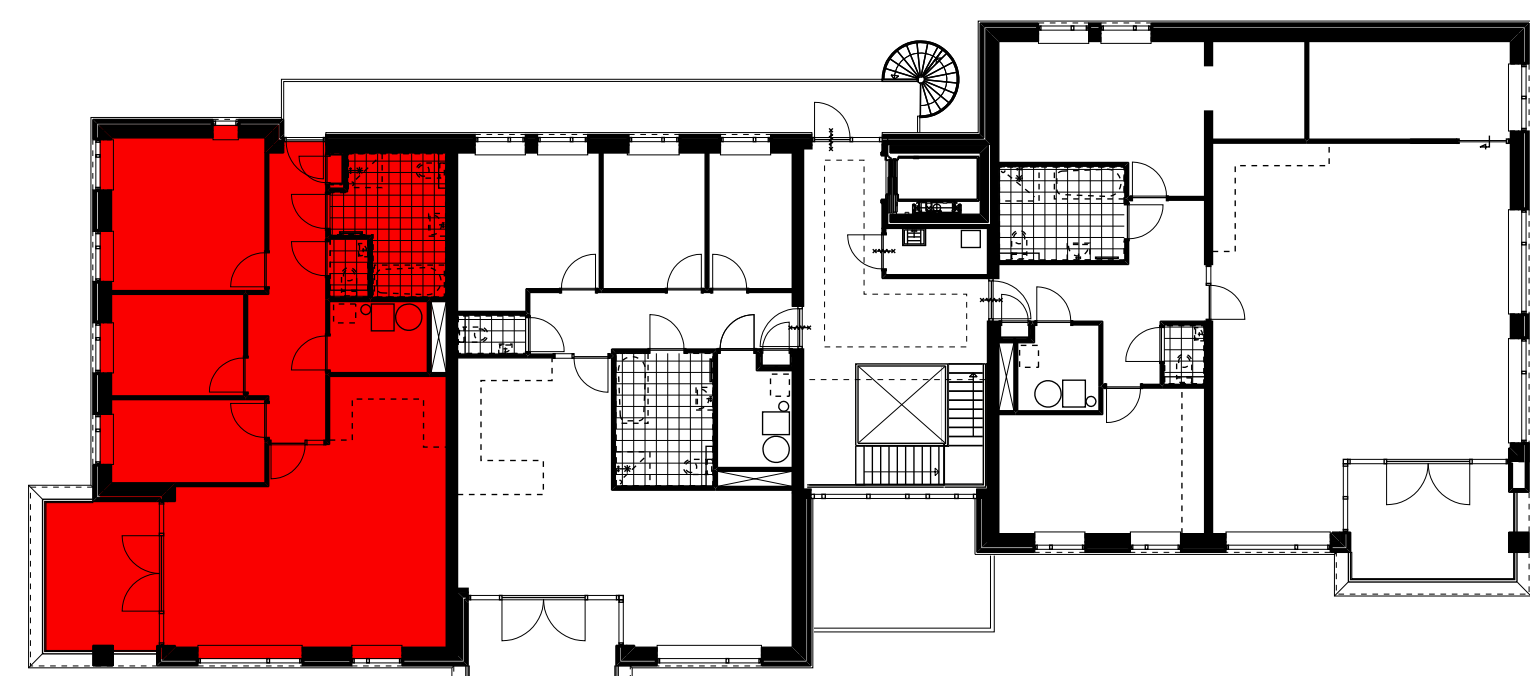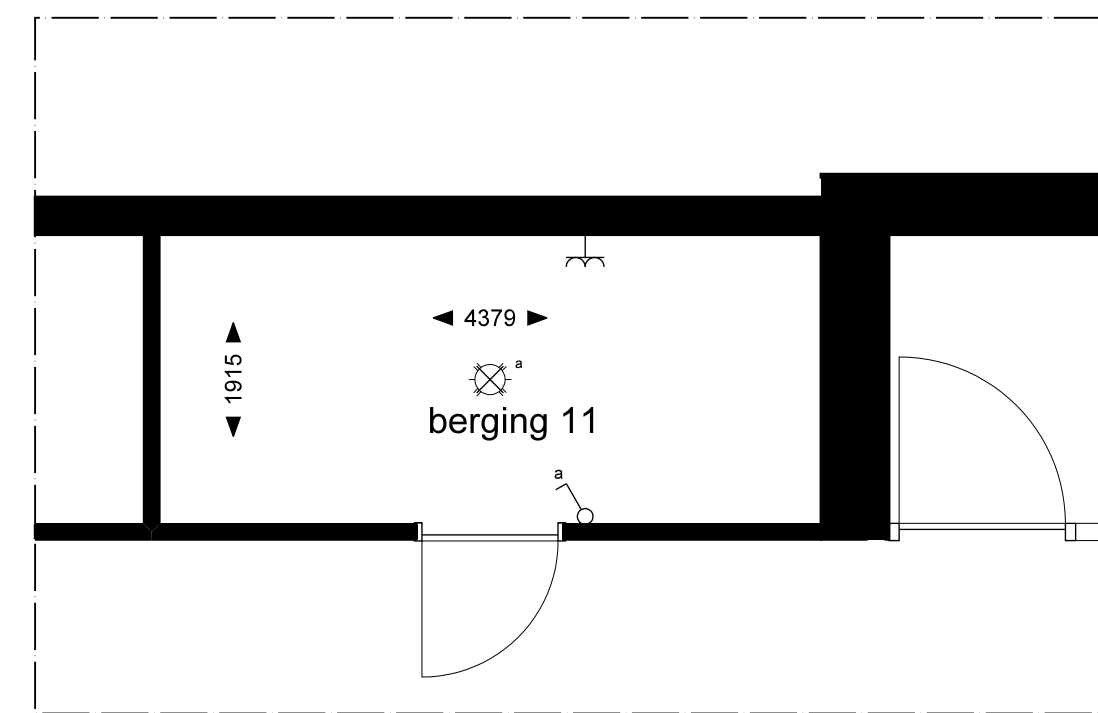


verdieping 01
schaal 1:200

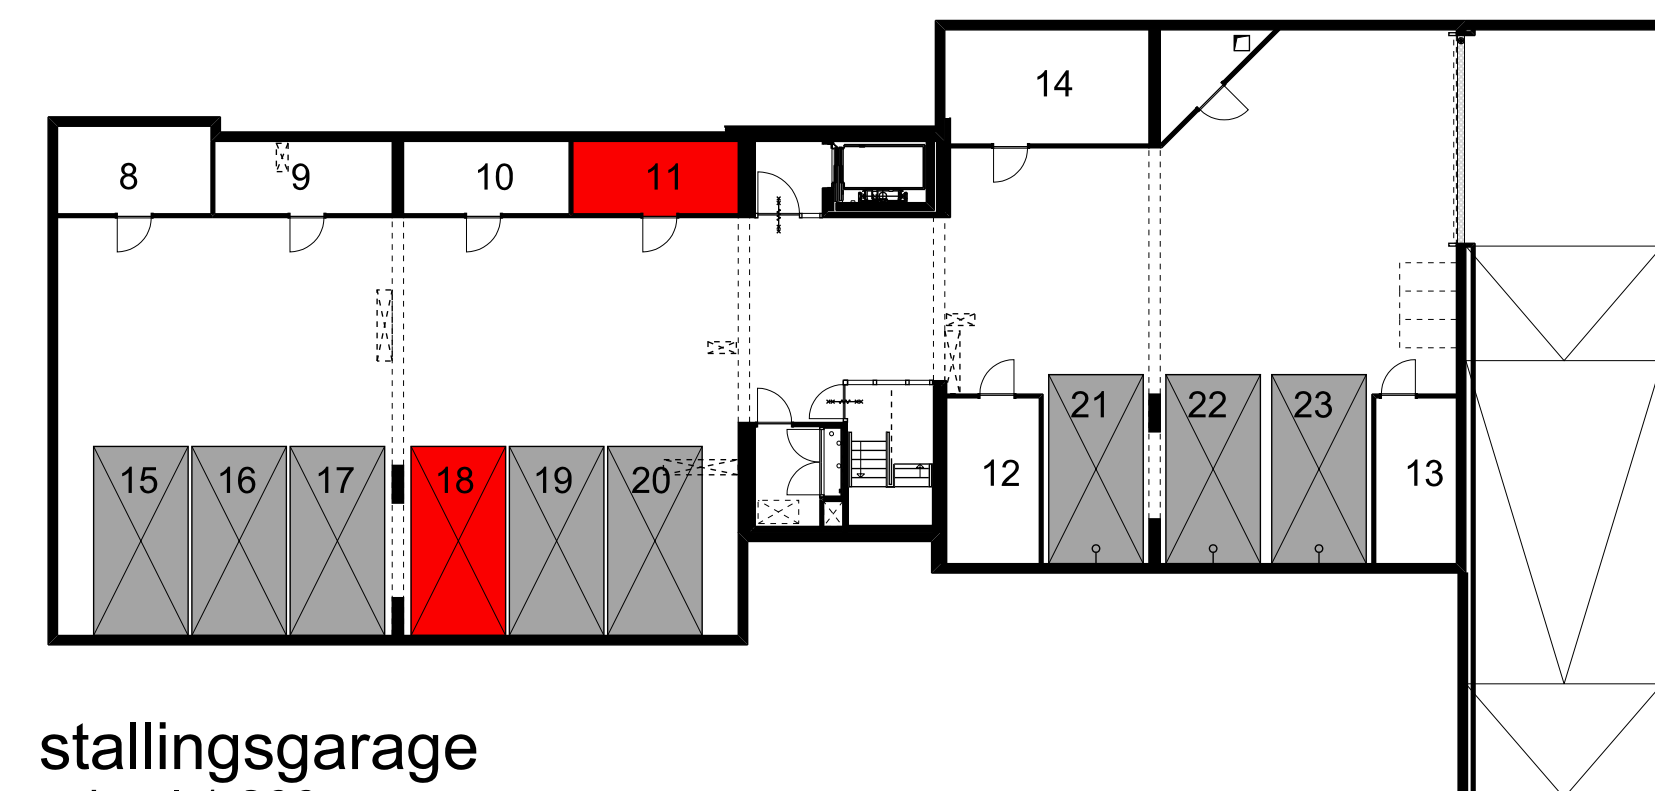

stallingsgarage
schaal 1:200

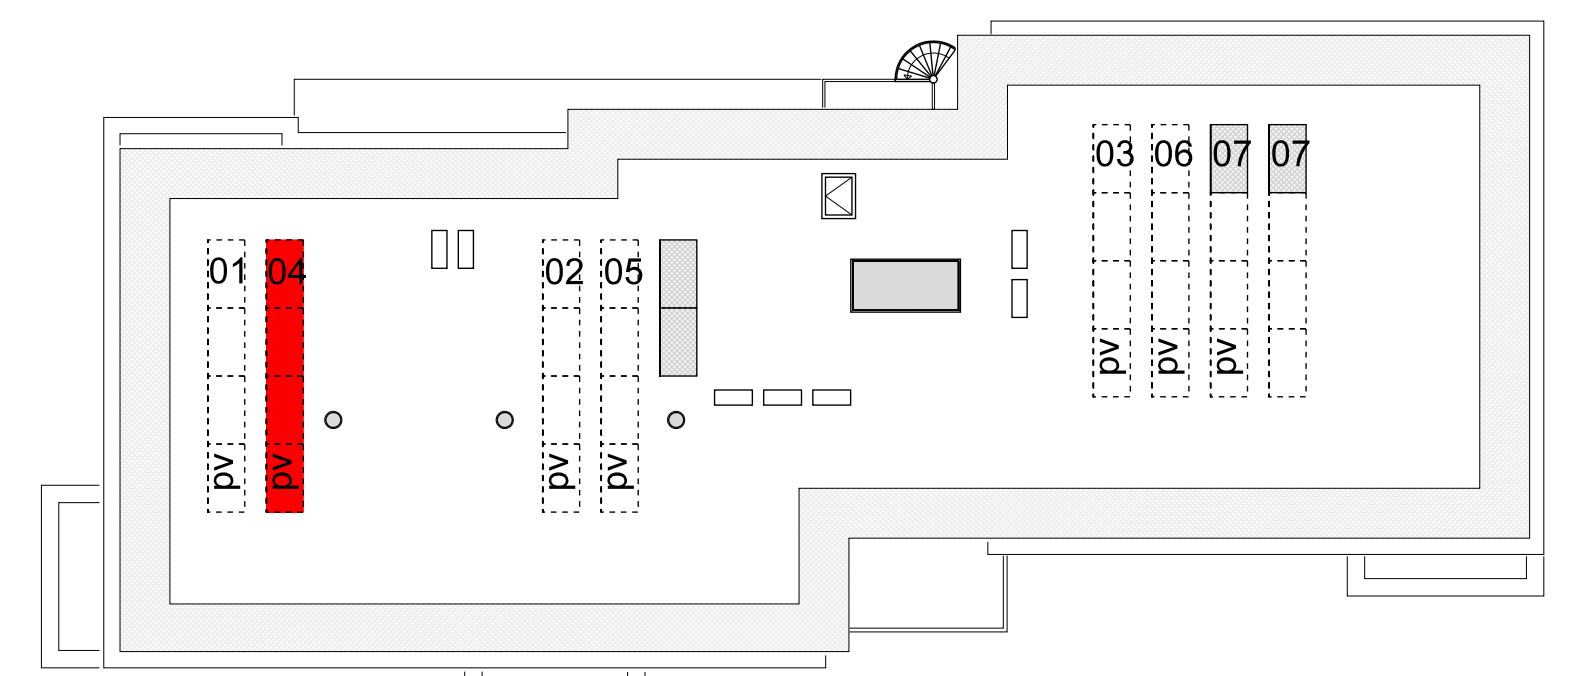

dakaanzicht
schaal 1:200

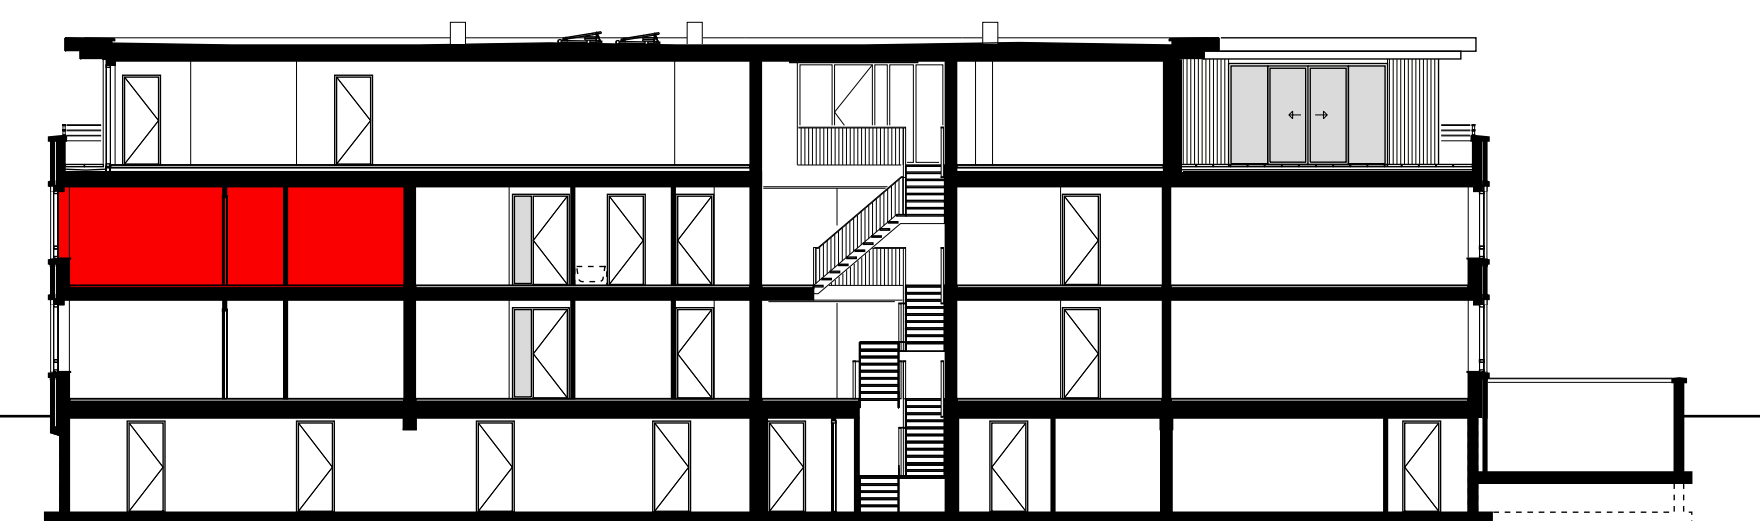

langdoorsnede
schaal 1:200

RENVOLVING INSTALLATIES

- alle maten zijn circa-maten en niet geschikt voor opschichten aan derden
 - de keukeninrichting en apparatuur op tekening zijn uitsluitend ter indicatie
 - de op tekening aangegeven radiatoren en ventilatie afzuigpunten geven een indicatie, afmetingen, aantallen en posities volgens opgave installateur
- | | |
|---|-------------------------------------|
| enkele schakelaar | 1050+ vloer |
| dubbele schakelaar | 1050+ vloer |
| wisselschakelaar / hotelschakelaar | 1050+ vloer |
| enkele wandcontactdoos | 300+ vloer (tenzij anders aangeven) |
| dubbele wandcontactdoos | 300+ vloer (tenzij anders aangeven) |
| plafondlichtaansluitpunt | |
| wandlichtaansluitpunt / buitenlichtaansluitpunt | |
| bewegingsmelder | |
| automatische lichtschakelaar | |
| bedrukker | |
| schel | |
| aansluitpunt bedraad | |
| ledige leiding | |
| wandcontactdoos data | |
| aansluitpunt thermostaat | 1500+ vloer |
| ruimteverdeling | 1500+ vloer |
| radiator (badkamer: designradiator) | |
| verdelers vloerverwarming | |
| plafondventilator ventilatie toevoer / afvoer | |
| rookmelder (lichtriet) | |
| mechanische ventilatiebox (WTW) | |
| warmtepomp (binnendeel) | |
| wasmachine (opstelplaats) | |
| wasdroger (opstelplaats) | |
| videofon / intercom | 1500+ vloer |
| centraal aardpunt CAP | |
| aardmat | |
| noodverlichting | |
| vluichtroute aanduiding | |
| hws in metselwerk | |
| zelfsluitend | |
| zelfsluitend - brandwerendheid 30 min. | |
| zelfsluitend - brandwerendheid 60 min. | |