




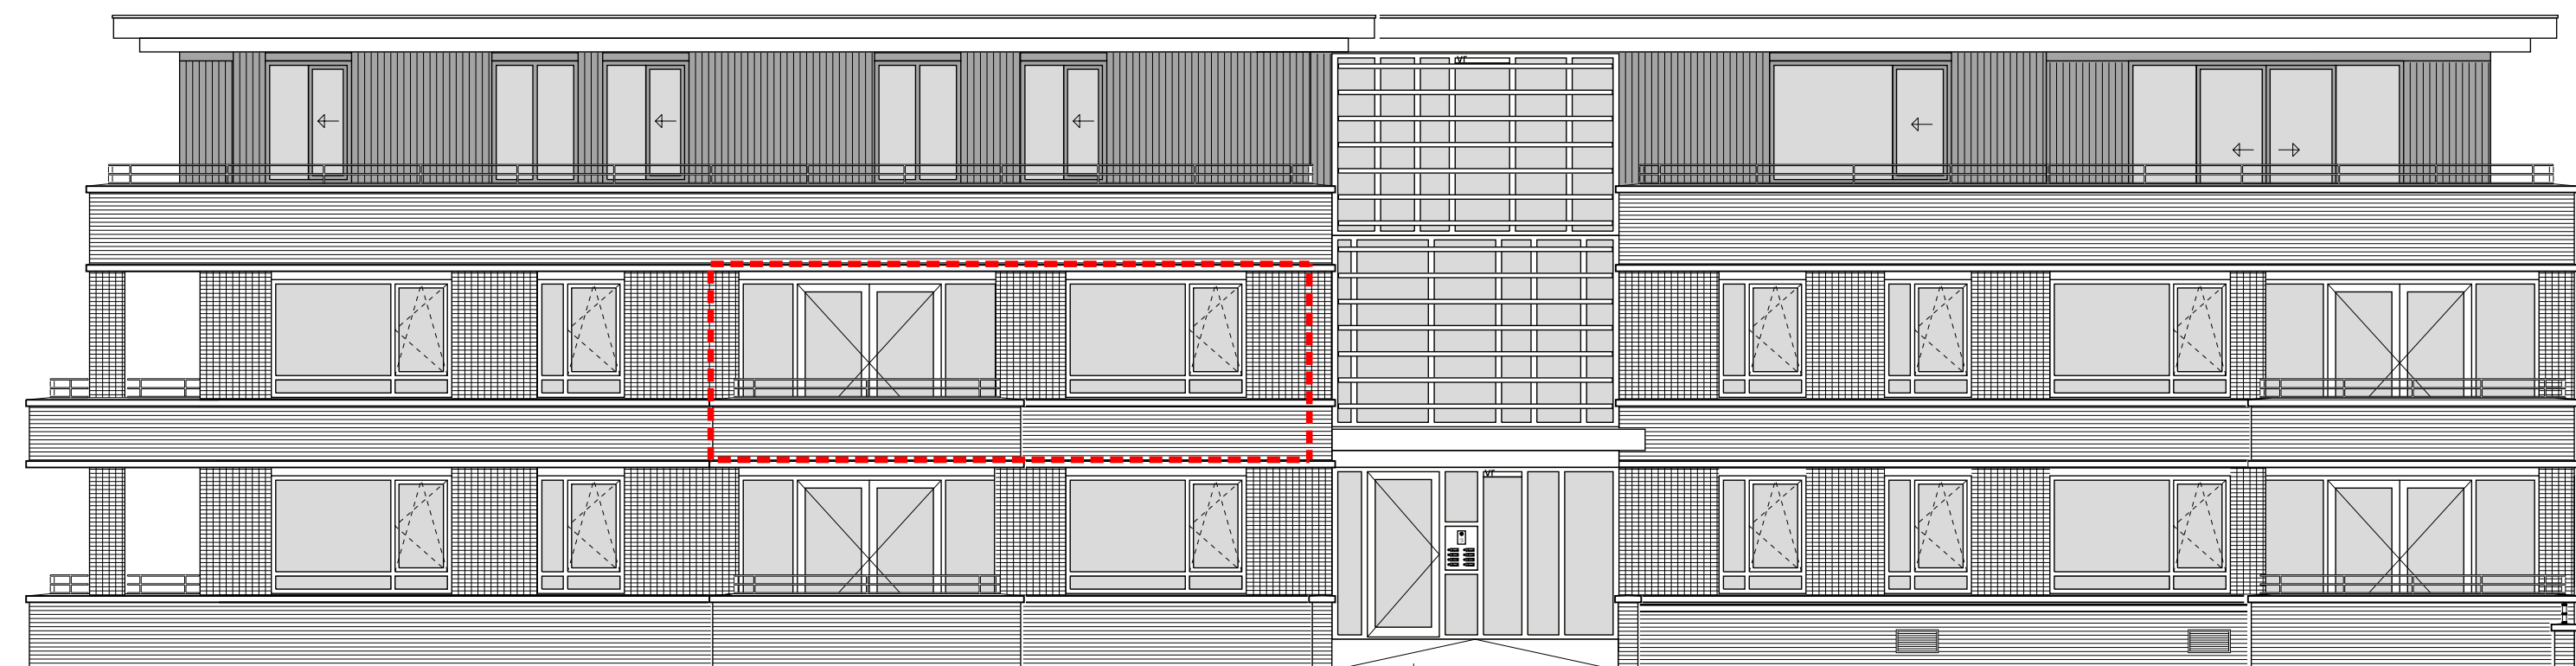


hellingbaan ten behoeve van  
hoofdtoegang van het gebouw

voorgevel (van Zelmstraat)  
westzijde  
schaal 1:100

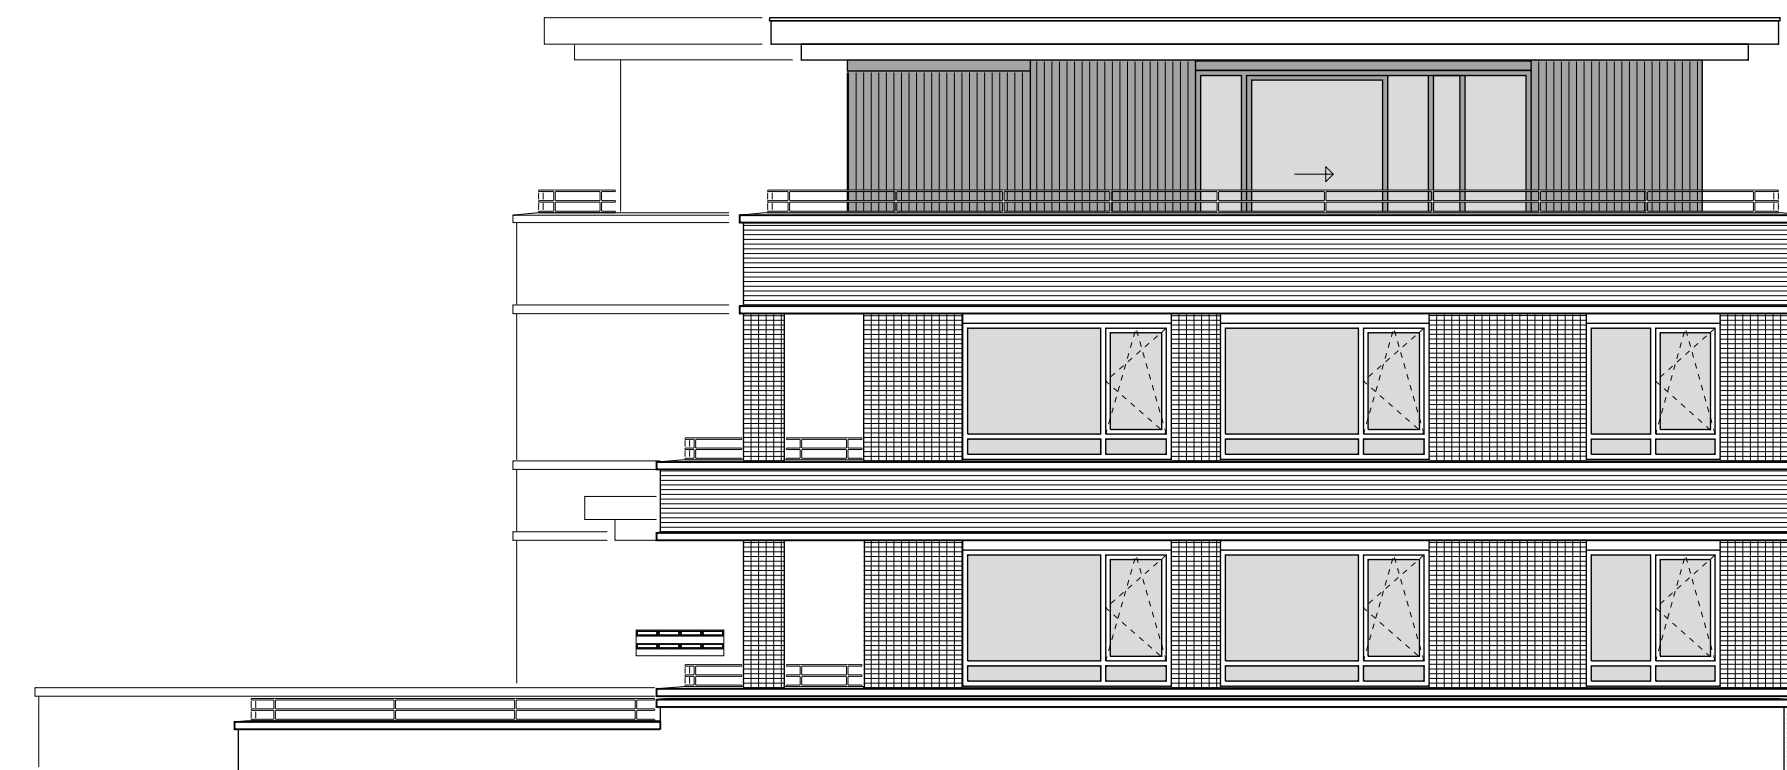


rechtter zijgevel  
zuidzijde  
schaal 1:100

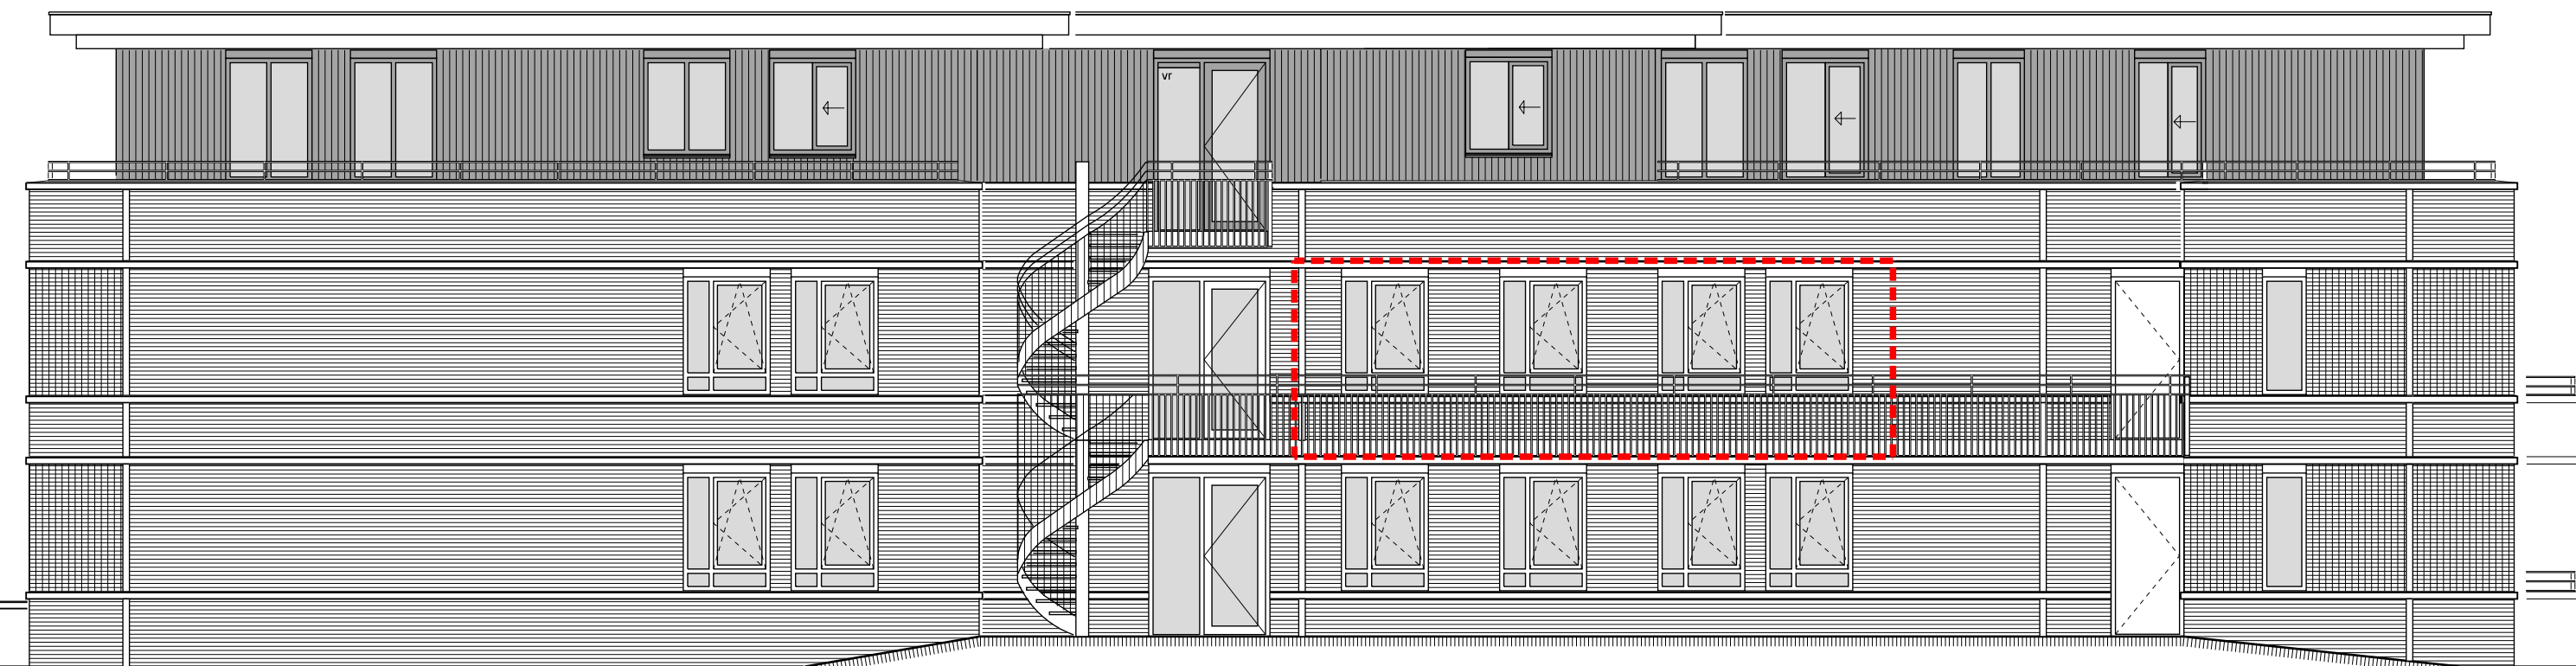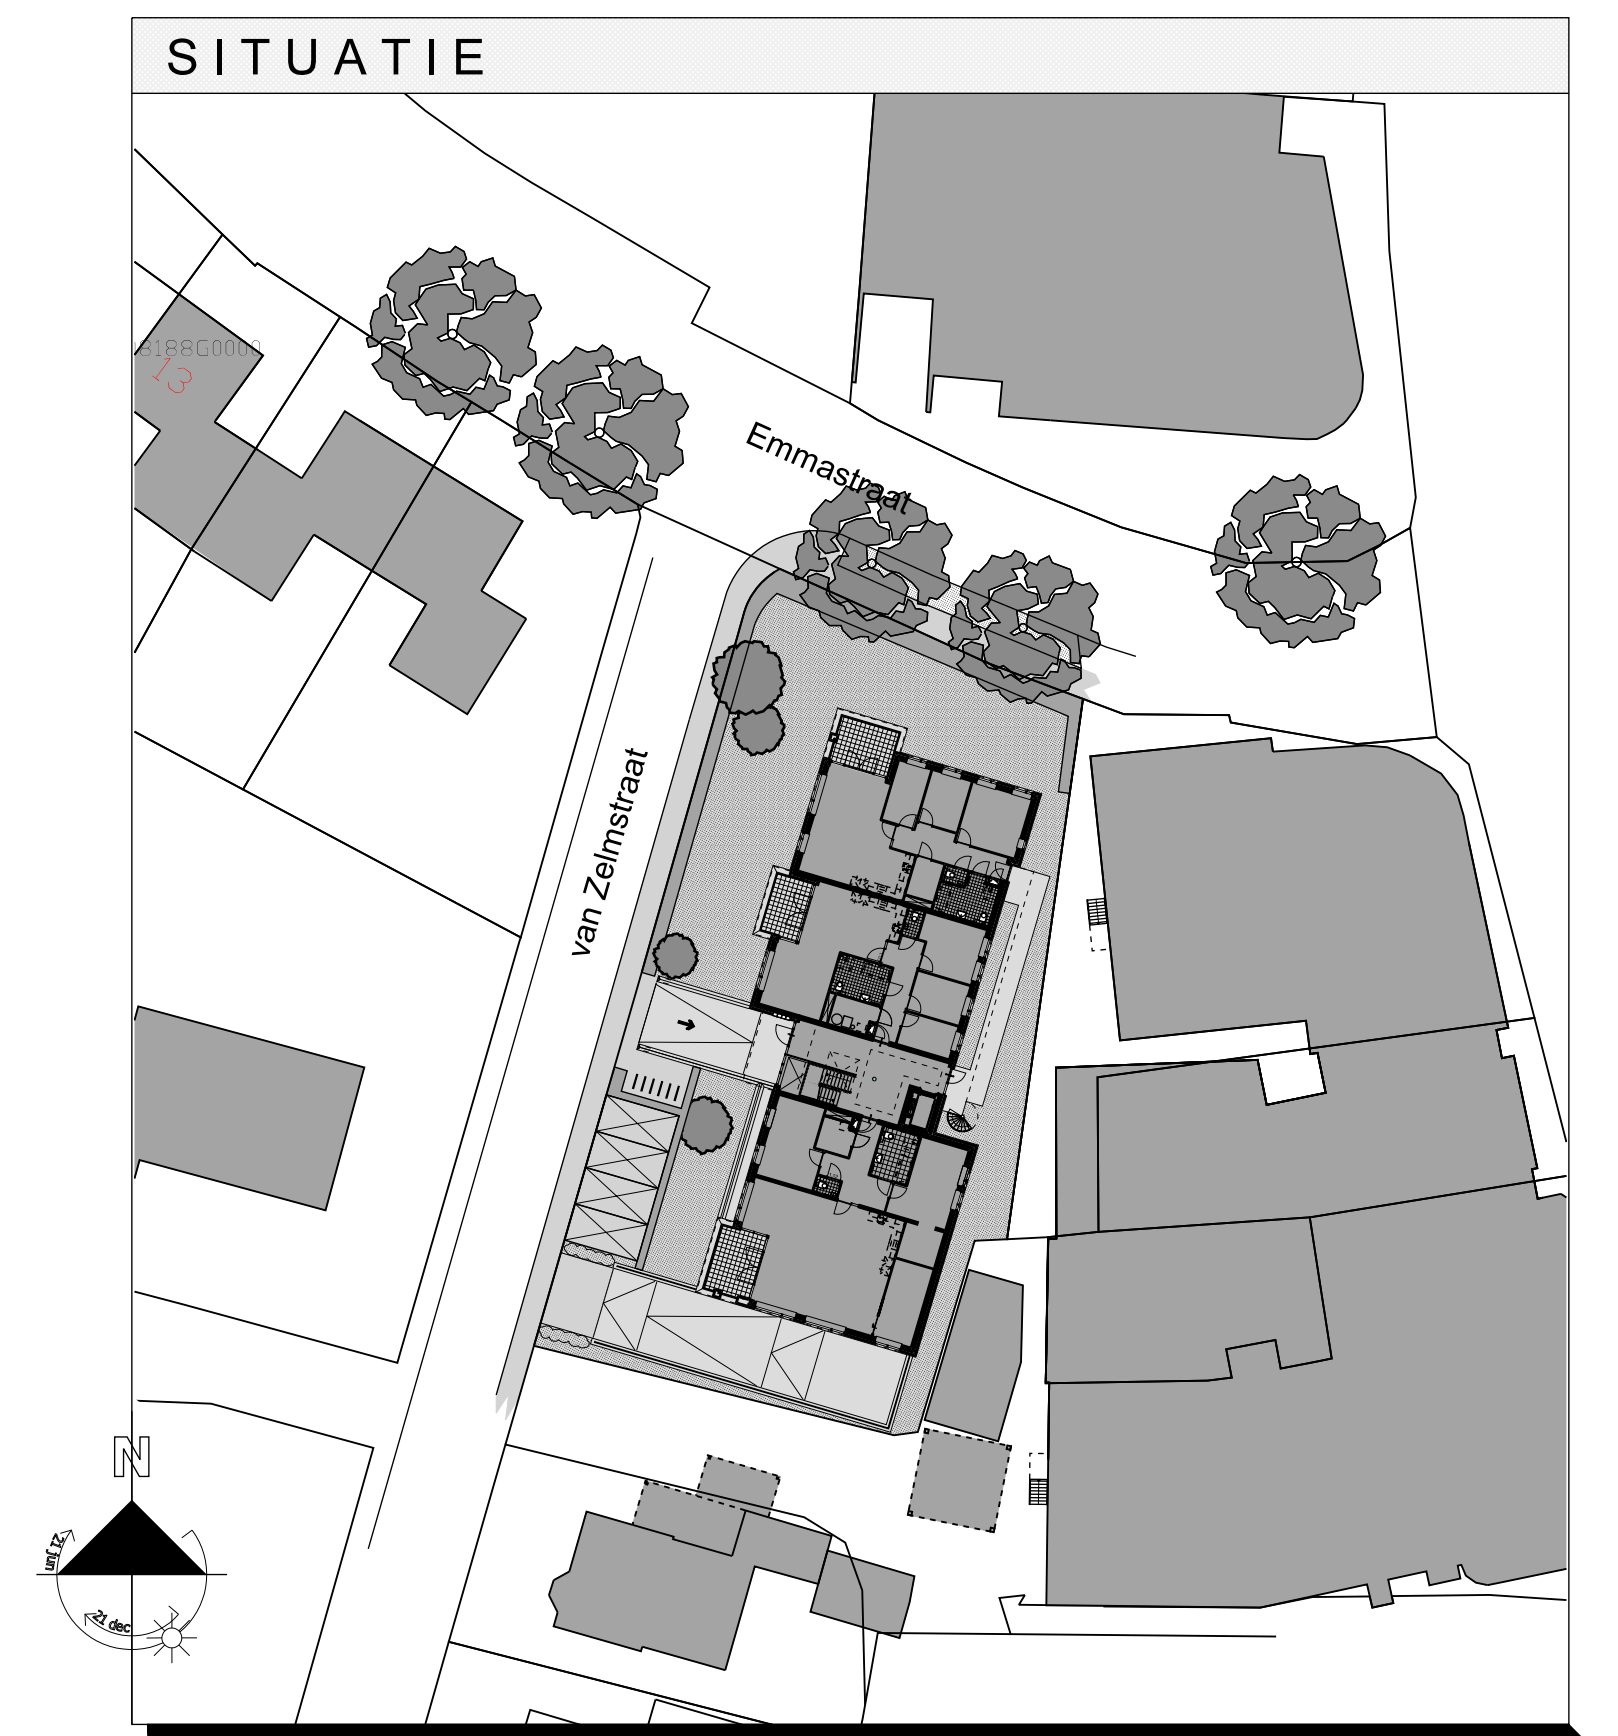


achtergevel  
oostzijde  
schaal 1:100



linker zijgevel (Emmastraat)  
noordzijde  
schaal 1:100

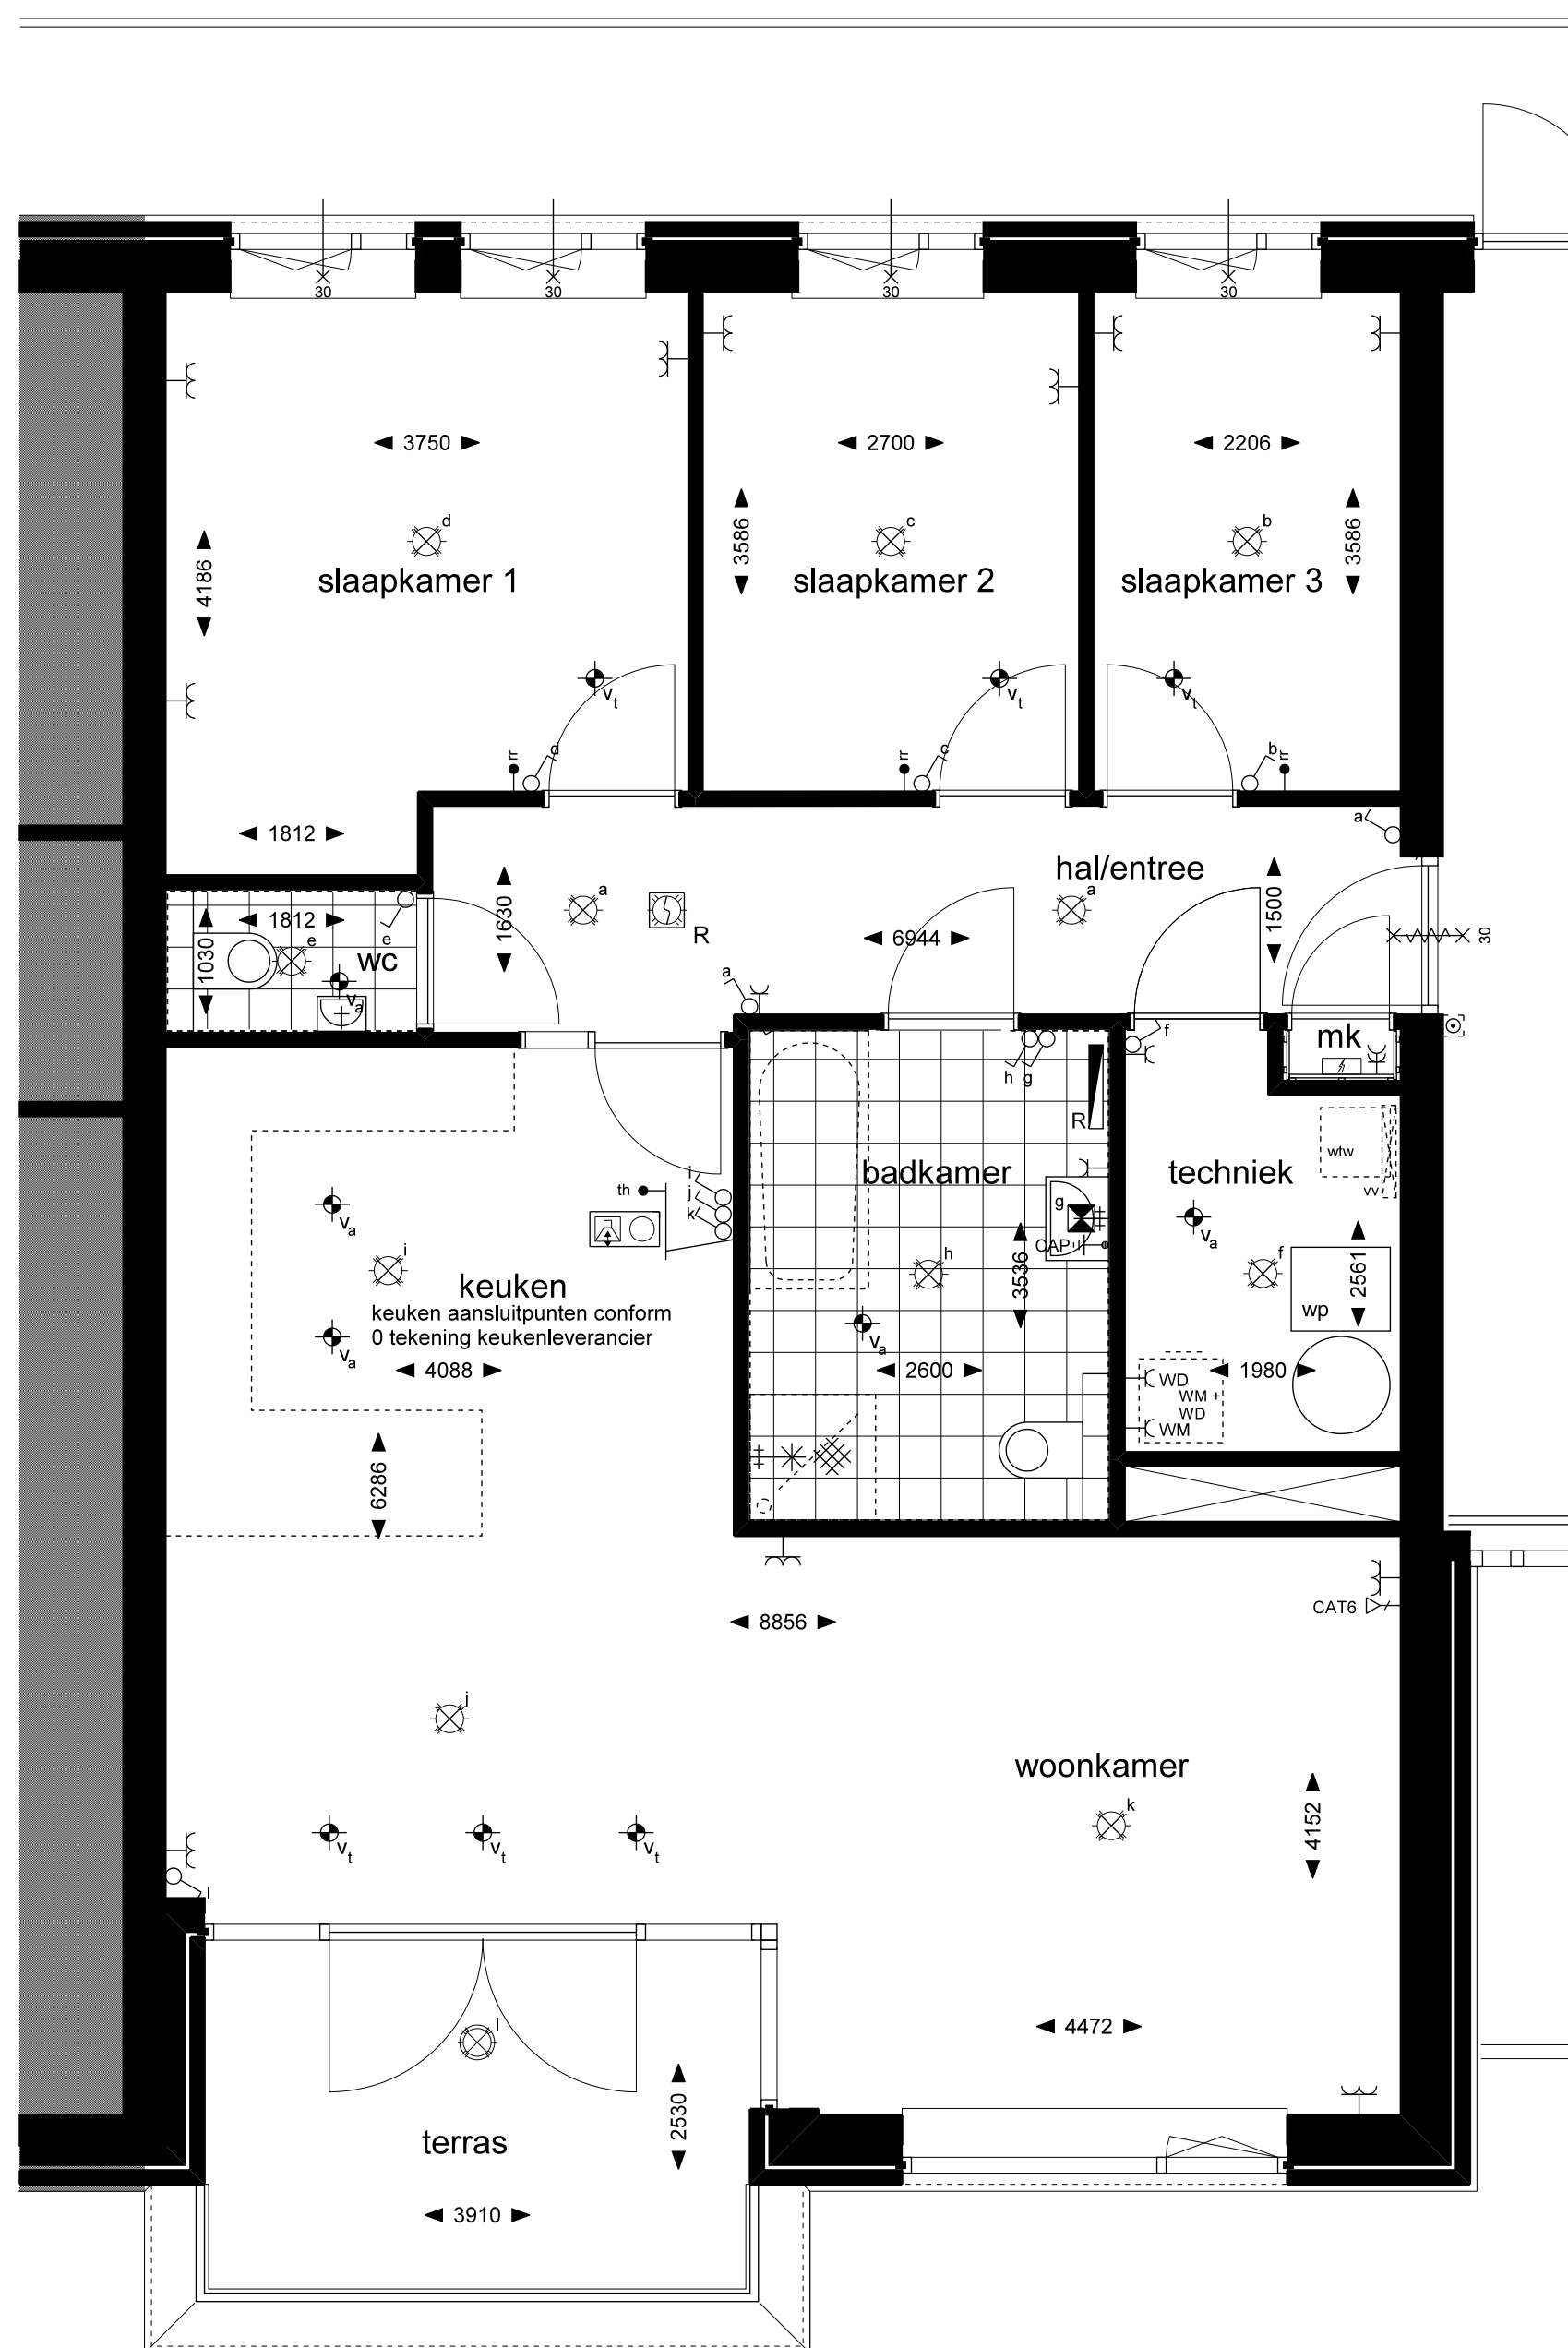


appartement 5  
schaal 1:50

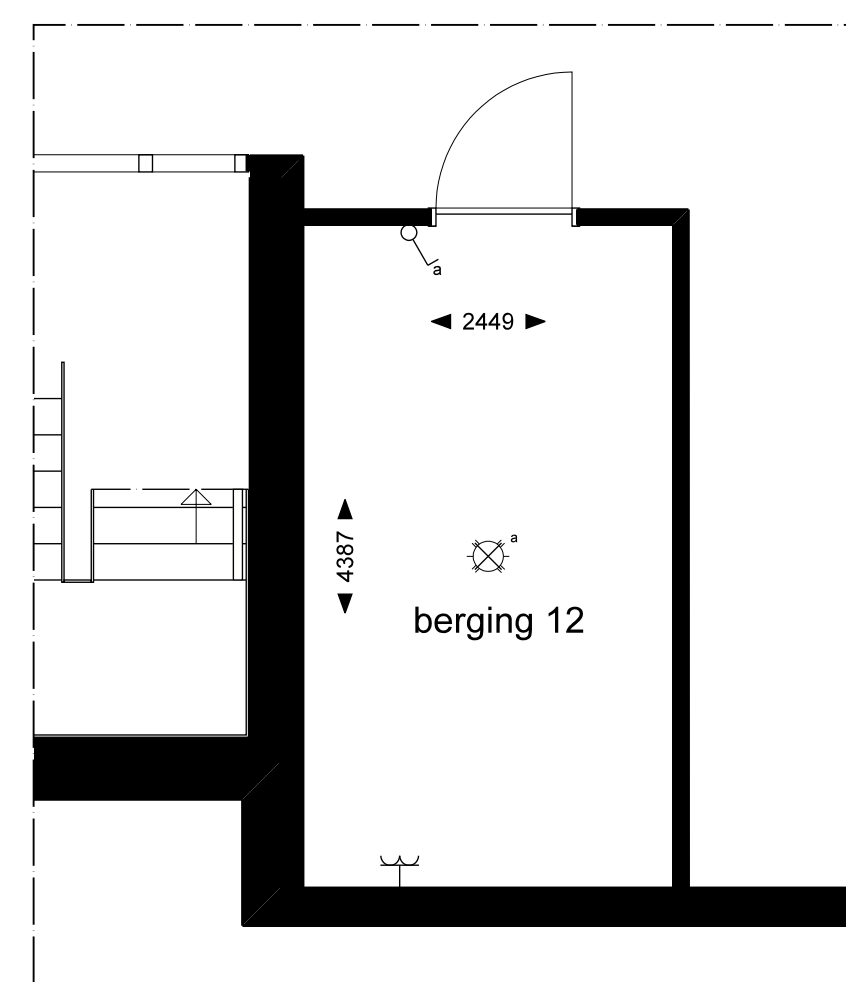


#### RENVOOI INSTALLATIES


- alle maten zijn circa-maten en niet geschikt voor opdochten aan denken  
- de keukenuitvoering en apparatuur op tekening zijn uitdrukkelijk ter indicatie  
- de op tekening aangegeven radiatoren en ventilatie afzuigpunten geven een indicatie, afmetingen, aantallen en posities volgens opgave installateur
- |                                                 |                                     |
|-------------------------------------------------|-------------------------------------|
| enkele schakelaar                               | 1050+ vloer                         |
| dubbele schakelaar                              | 1050+ vloer                         |
| wisselschakelaar / hotelschakelaar              | 1050+ vloer                         |
| enkele wandcontactdoos                          | 300+ vloer (tenzij anders aangeven) |
| dubbele wandcontactdoos                         | 300+ vloer (tenzij anders aangeven) |
| plafondlichtaansluitpunt                        |                                     |
| wandlichtaansluitpunt / buitenlichtaansluitpunt |                                     |
| bewegingsmelder                                 |                                     |
| automatische lichtschaakelaar                   |                                     |
| bedrukker                                       |                                     |
| schel                                           |                                     |
| aansluitpunt bedraad                            |                                     |
| ledige leiding                                  |                                     |
| wandcontactdoos data                            |                                     |
| aansluitpunt thermostaat                        | 1500+ vloer                         |
| ruimteverdeling                                 | 1500+ vloer                         |
| radiator (badkamer: designradiator)             |                                     |
| verdelers vloerverwarming                       |                                     |
| plafondventilatie toevoer / afvoer              |                                     |
| rookmelder (lichtnet)                           |                                     |
| mechanische ventilatiebox (WTV)                 |                                     |
| warmtepomp (binnendeel)                         |                                     |
| wasmachine (opstelplaats)                       |                                     |
| wasdroger (opstelplaats)                        |                                     |
| videofoon / intercom                            | 1500+ vloer                         |
| centraal aardpunt CAP                           |                                     |
| aardmat                                         |                                     |
| noodverlichting                                 |                                     |
| vluchtroute aanduiding                          |                                     |
| hwa in metaalwerk                               |                                     |
| zelfsluitend                                    |                                     |
| zelfsluitend - brandwerendheid 30 min.          |                                     |
| zelfsluitend - brandwerendheid 60 min.          |                                     |

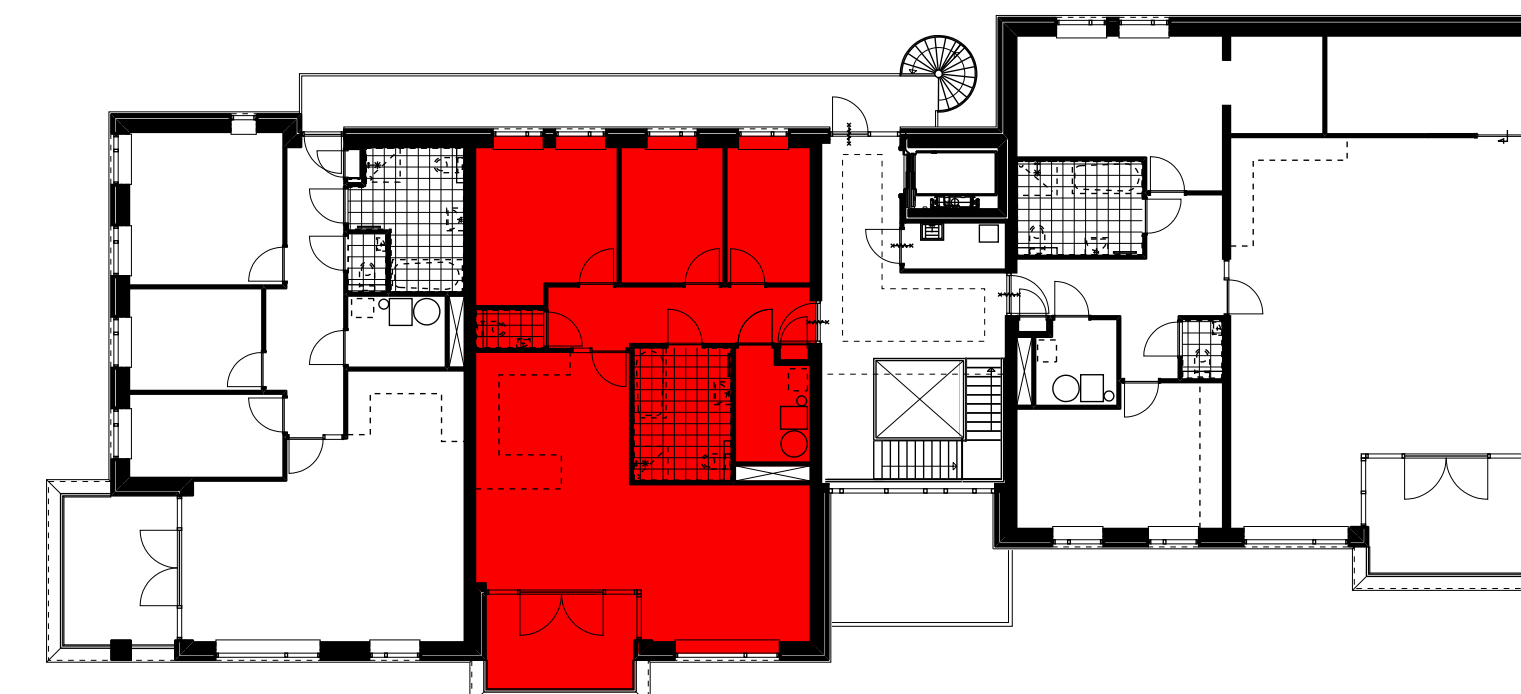


verdieping 01  
schaal 1:200

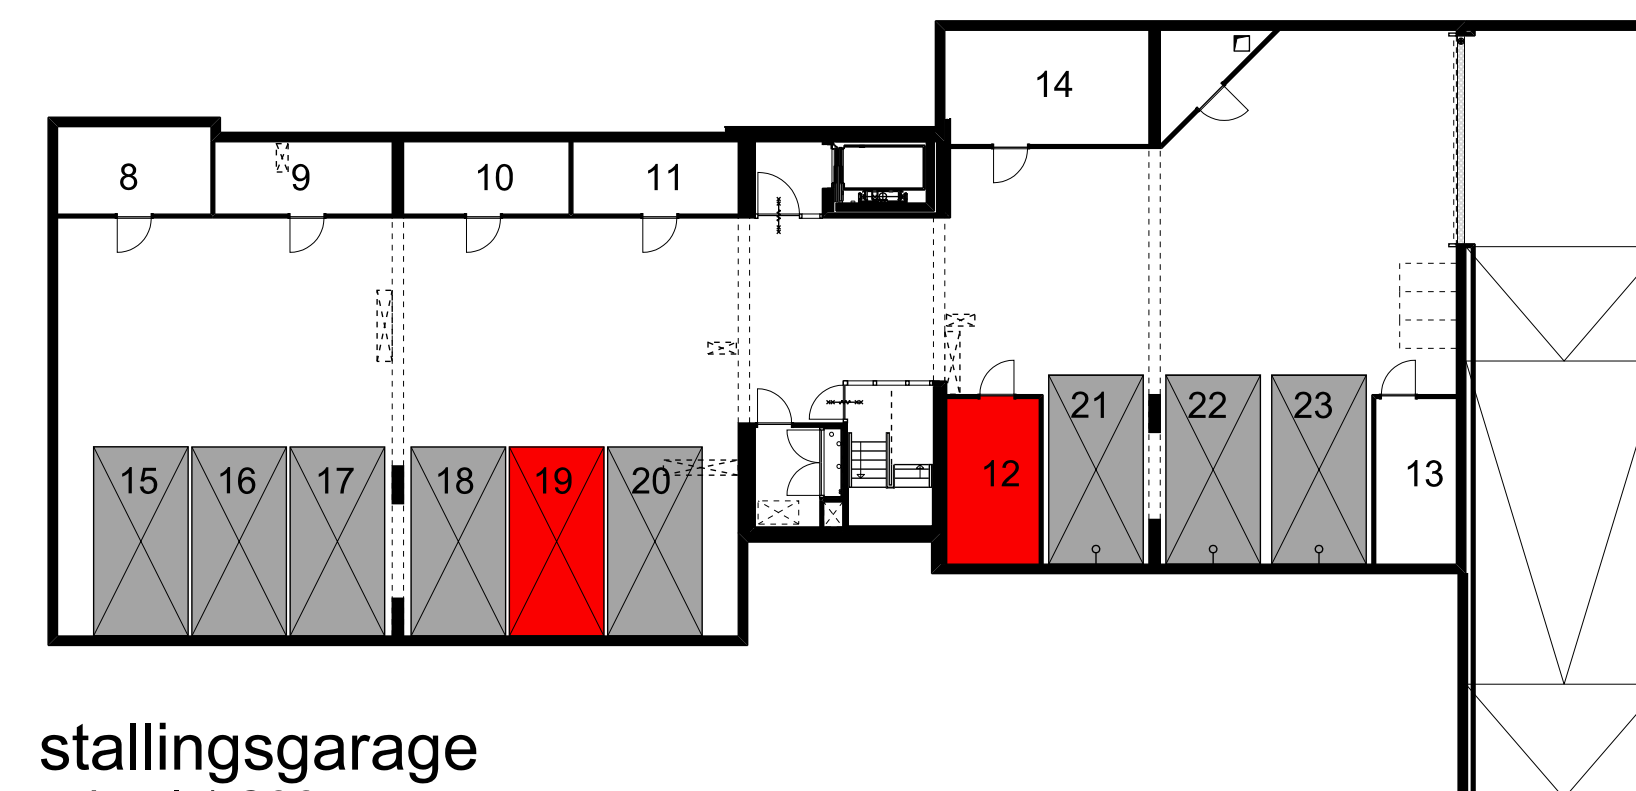

stallingsgarage  
schaal 1:200

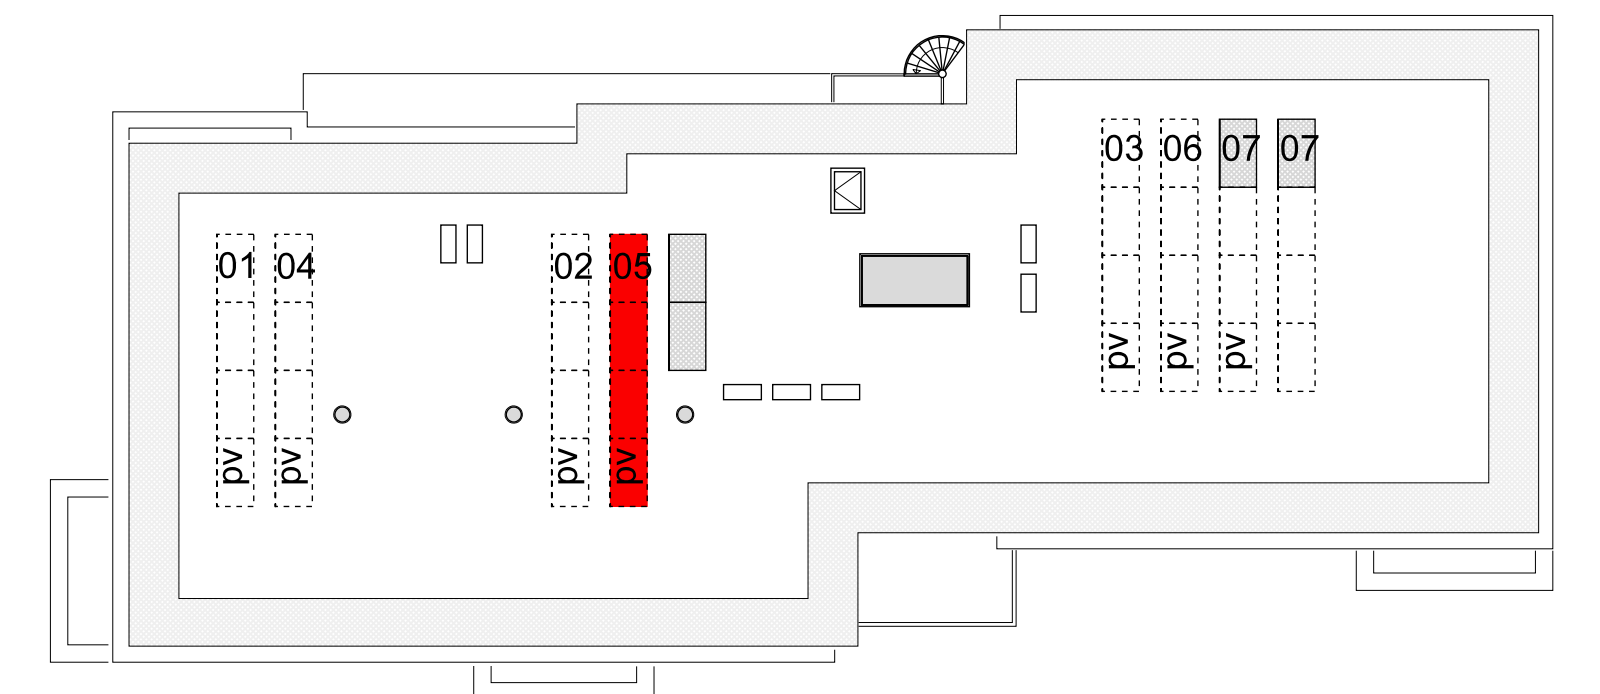

dakaanzicht  
schaal 1:200

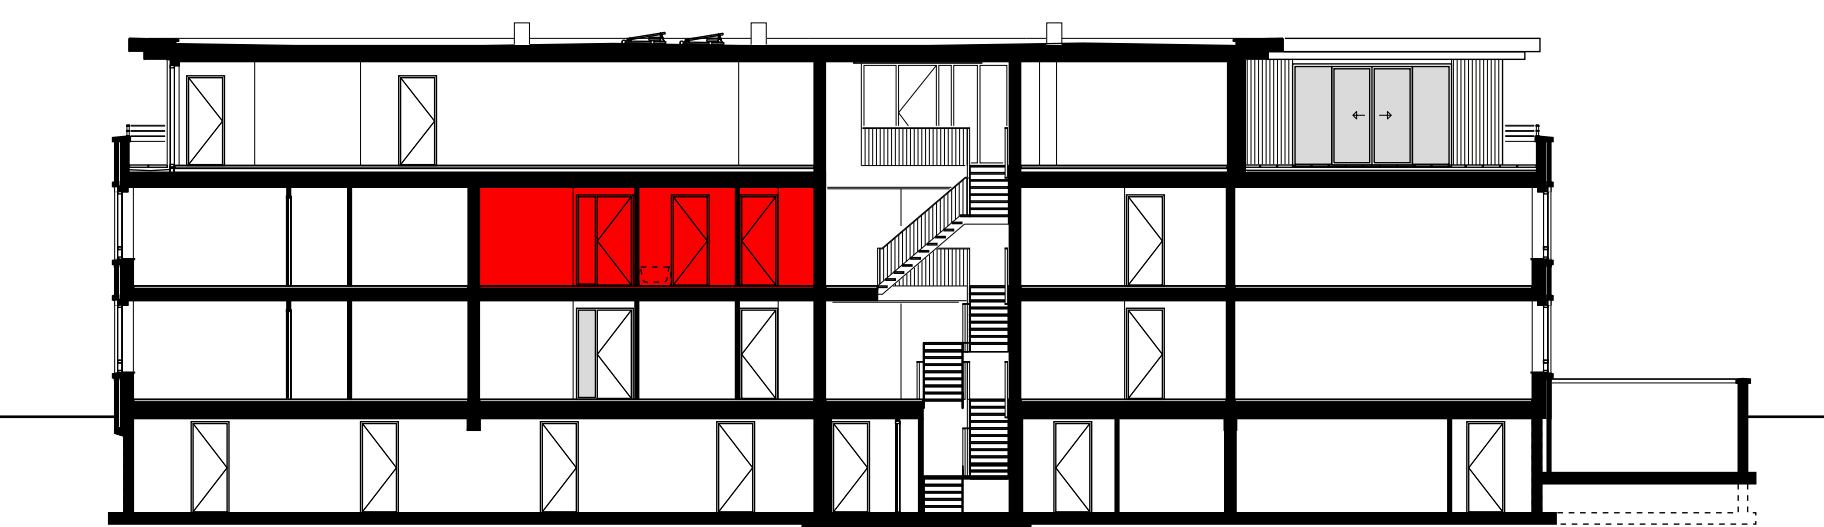

langsdoorsnede  
schaal 1:200