



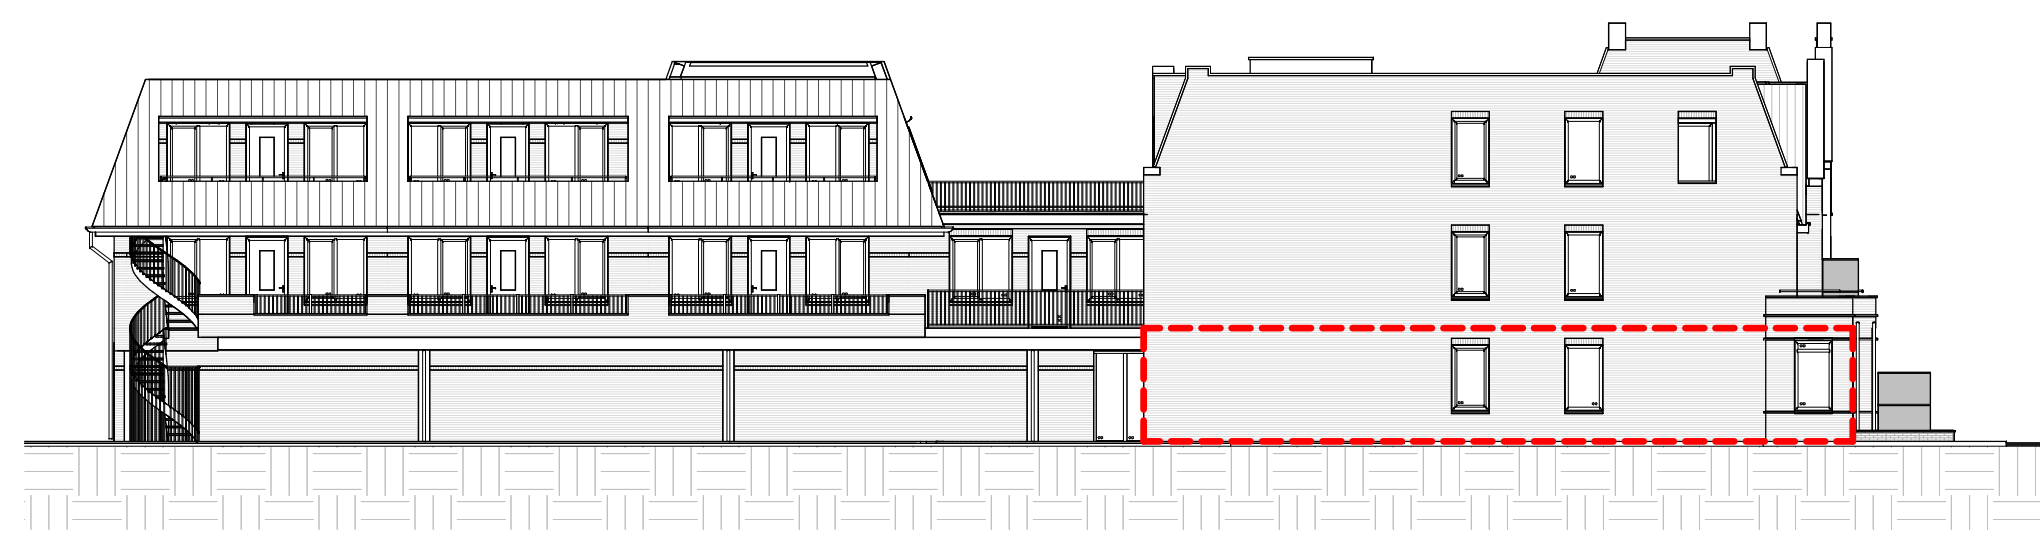


voorgevel
1 : 200

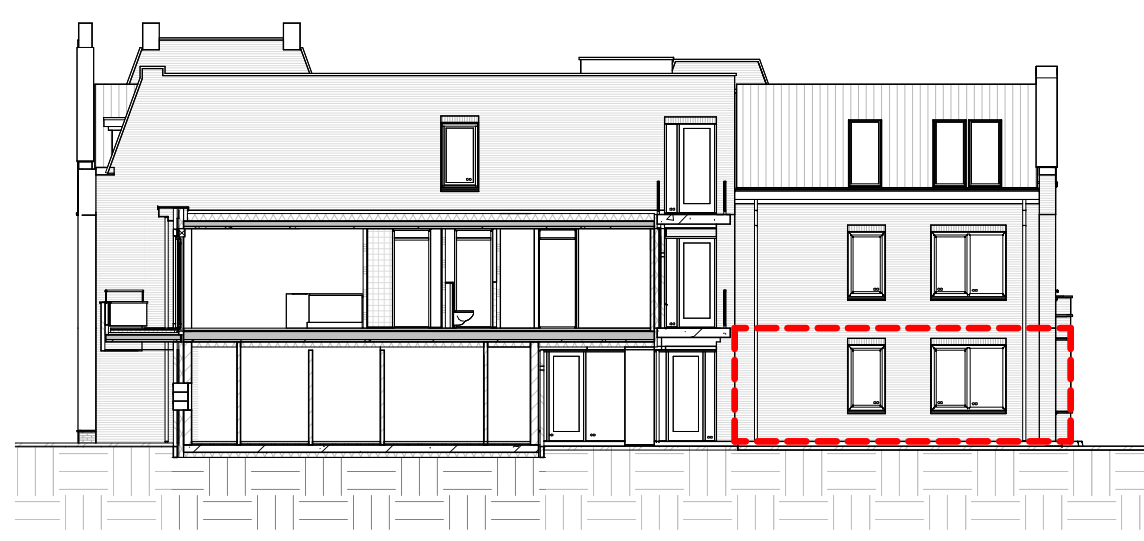


linkergevel
1 : 200




achtergevel
1 : 200

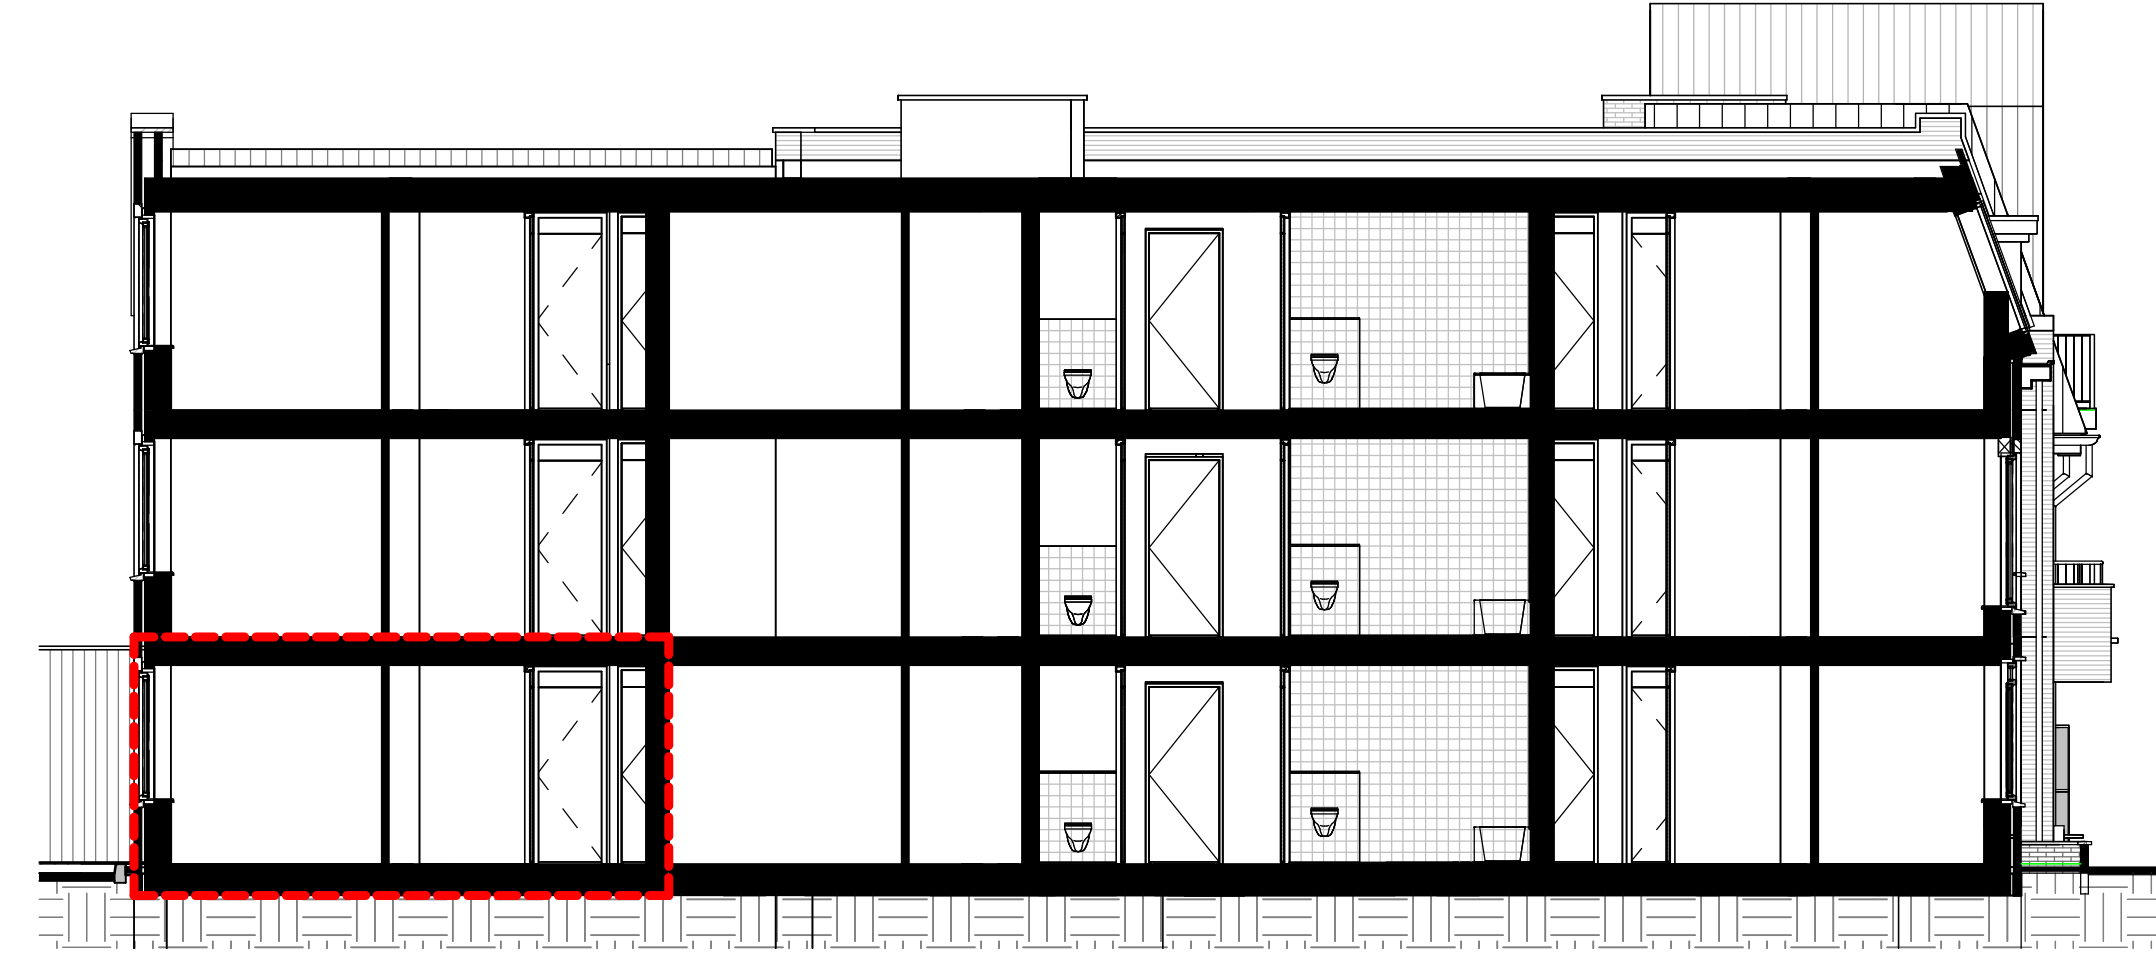

doorsnede A01
1 : 100

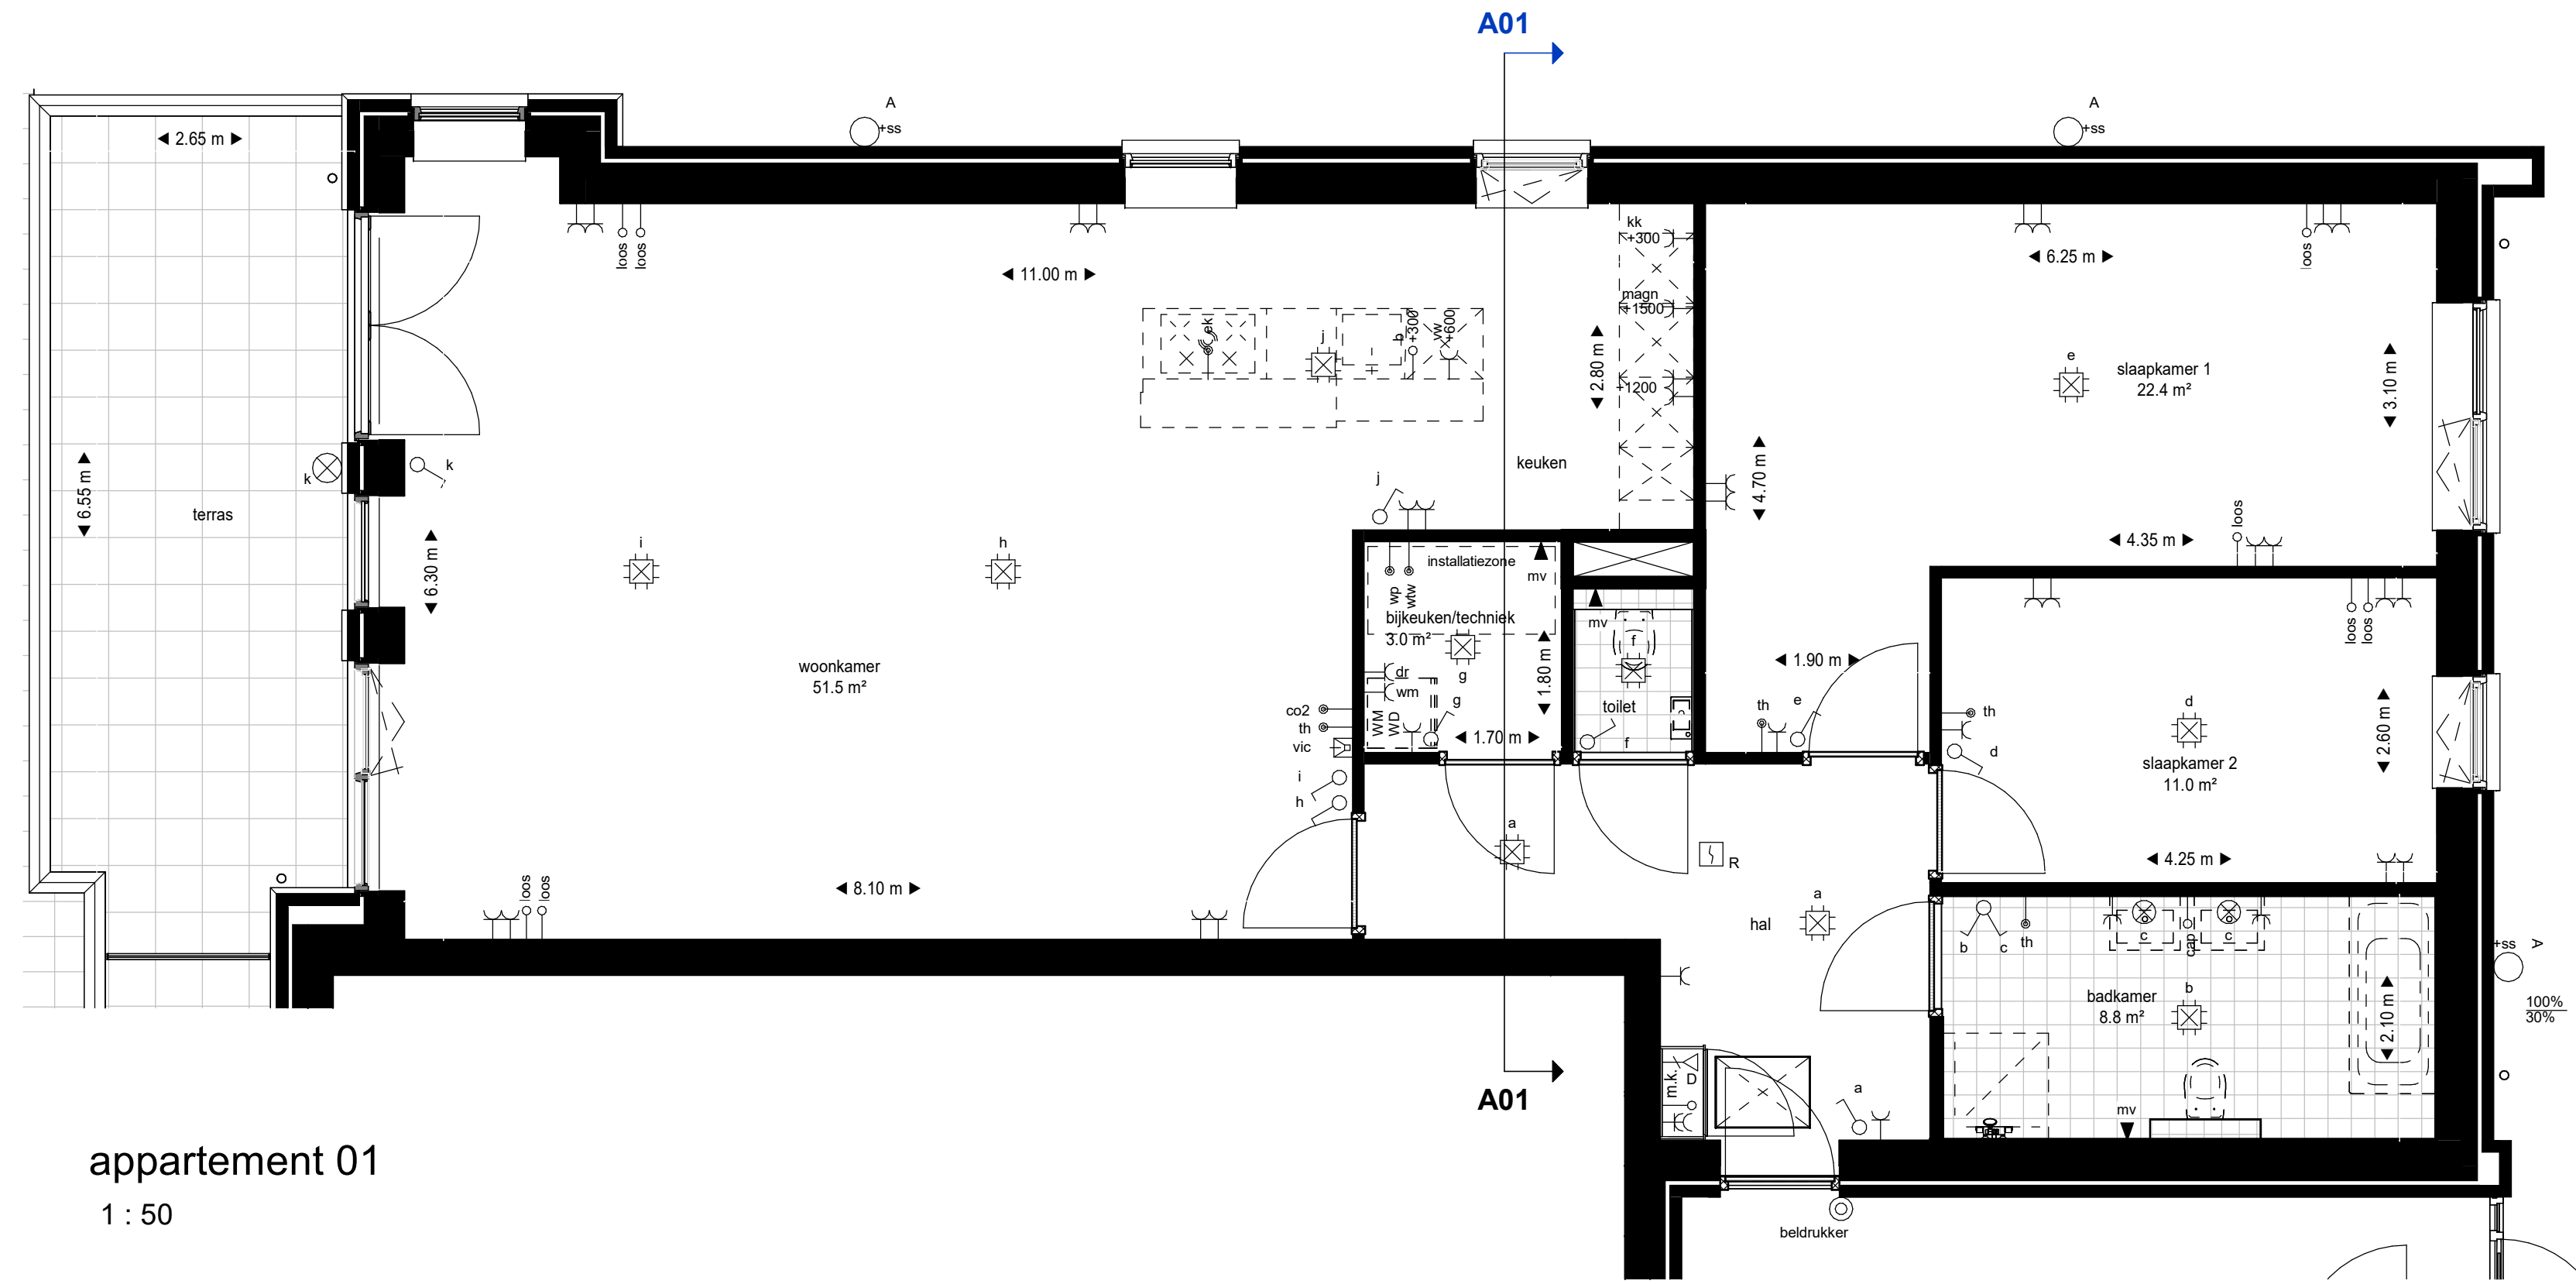



appartement 01
1 : 50

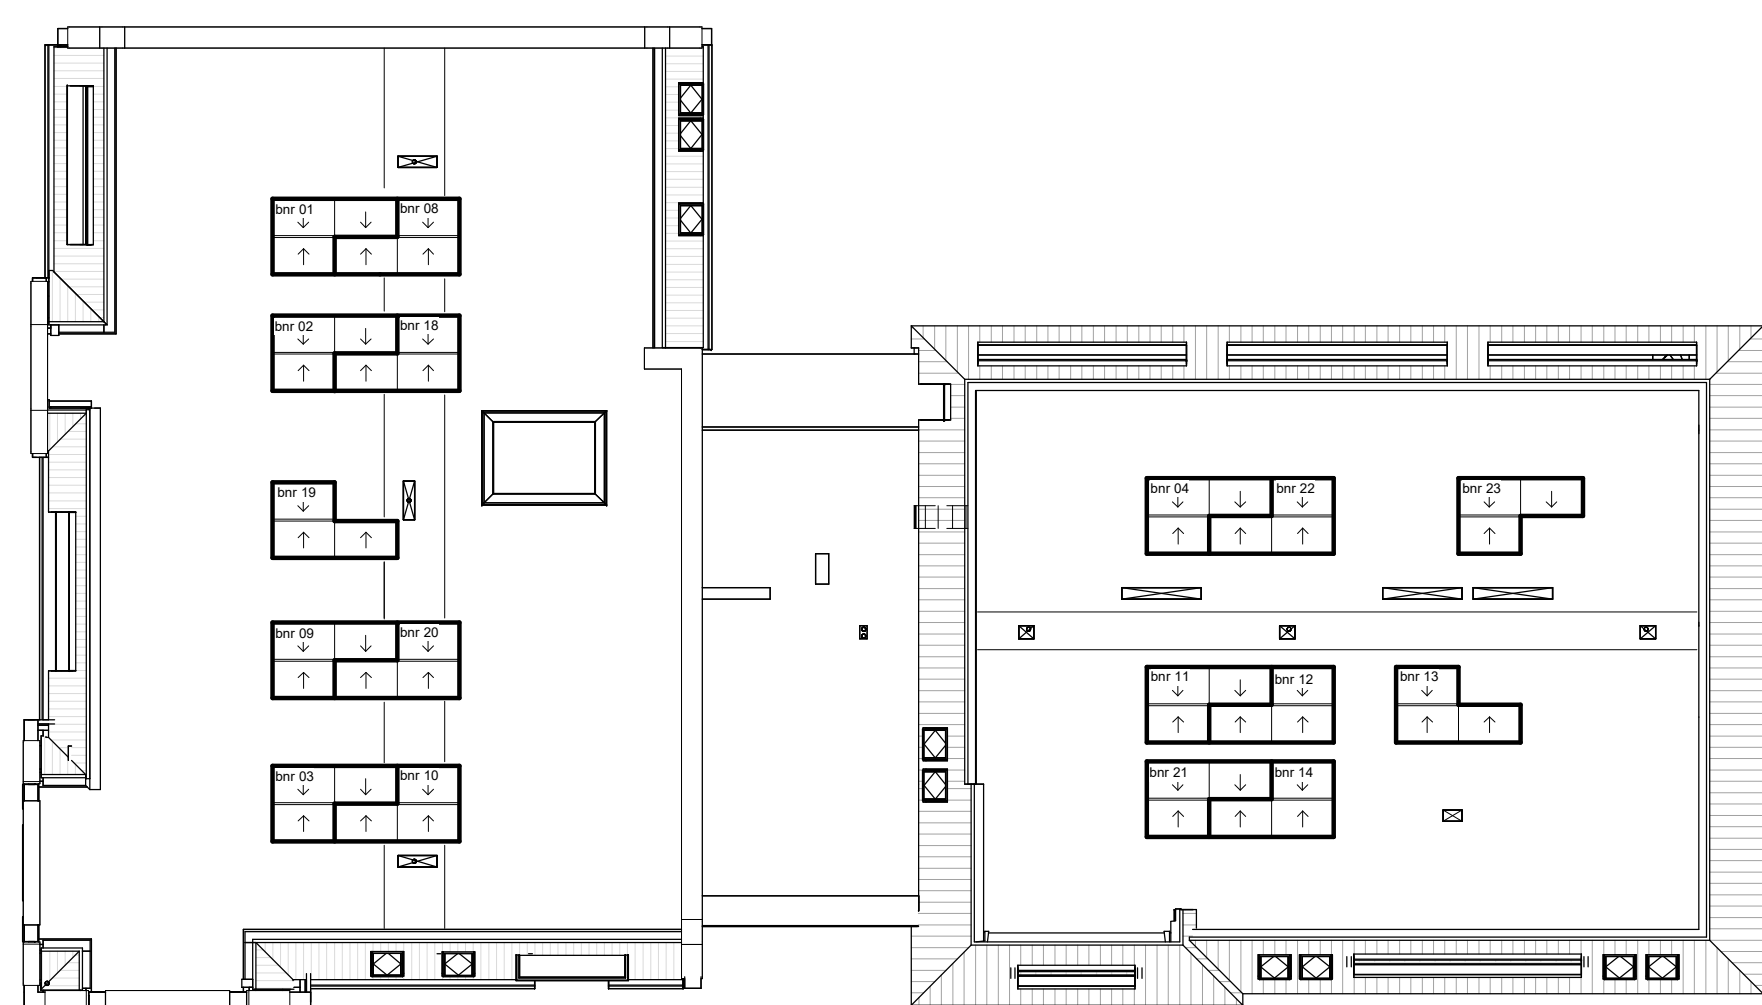

dakaanzicht
1 : 200



bergingen en parkeerplaatsen
1 : 200

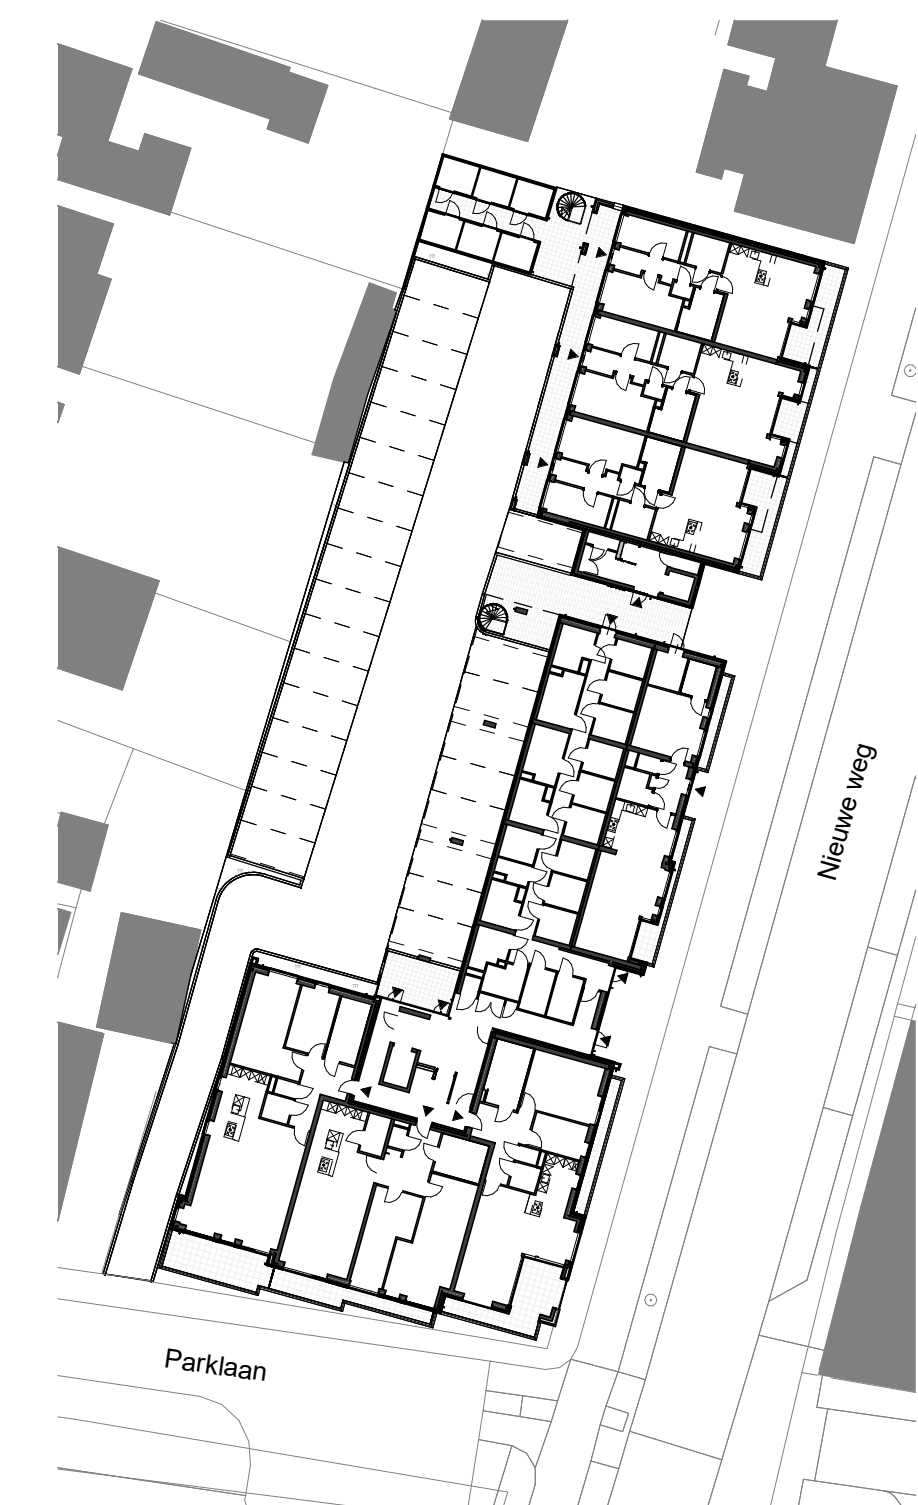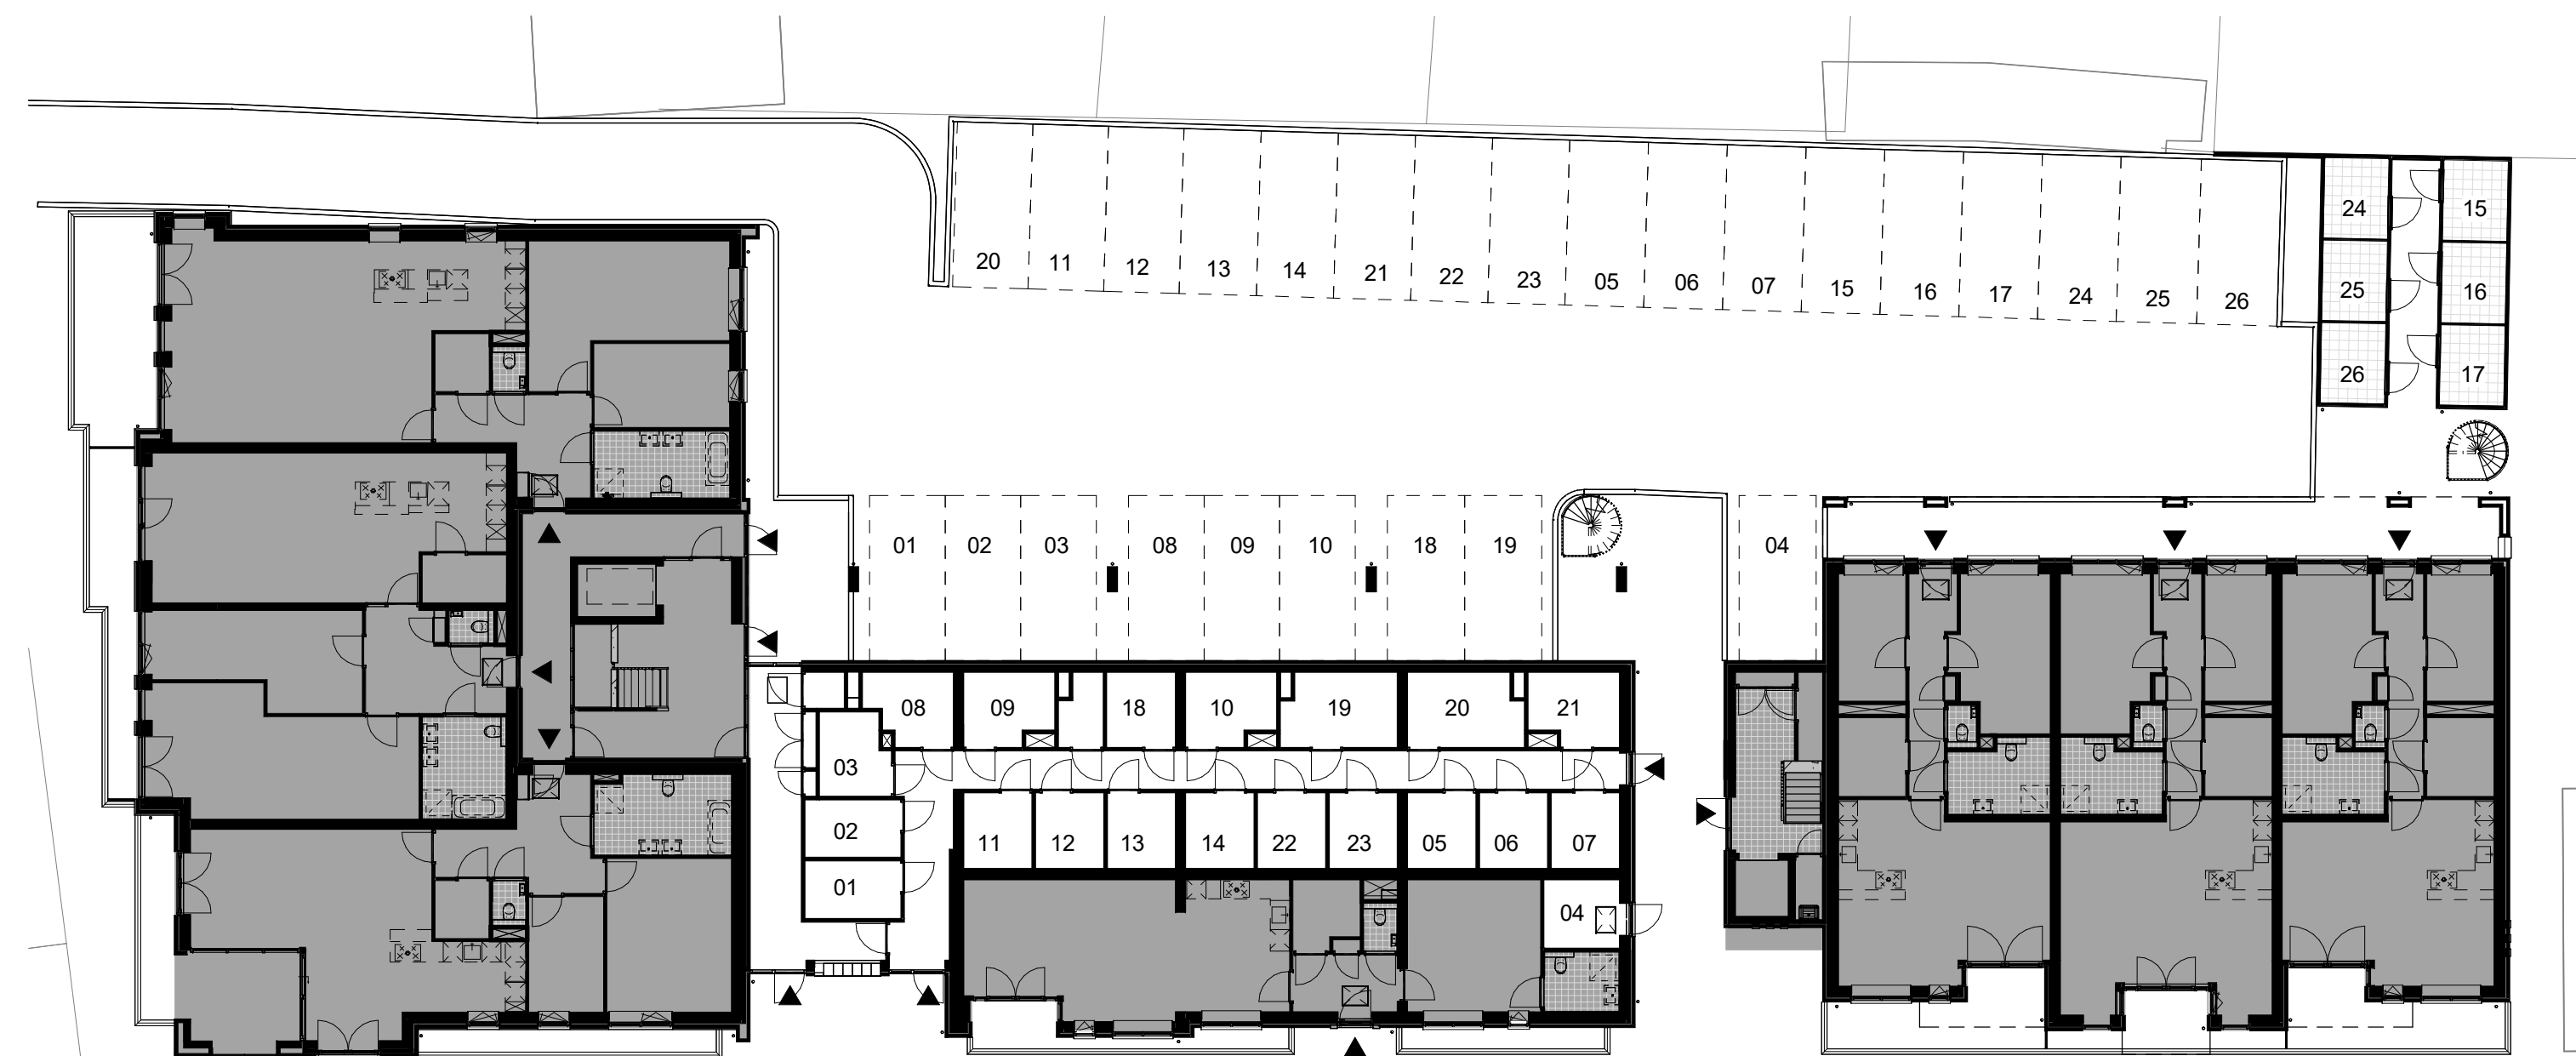


Situatie
1 : 500


RENVOOI INSTALLATIES

- alle maten zijn circa en niet geschikt voor opdracht aan derden
- de keukeninrichting en apparatuur op tekening zijn uitsluitend ter indicatie
- de op tekening aangegeven radiatoren en ventilatieafzuigpunten zijn ter indicatie, afmetingen, aantallen en posities volgens opgave installateur.
- Bediening zowering: op afstandbediening of schakelaar volgens koper.


- ⊗ wandlichtpunt
- ⊗ enkelpolige schakelaar
- ⊗ wissel schakelaar
- ⊗ serie schakelaar
- ⊗ enkele wandcontactdoos
- ⊗ dubbele wandcontactdoos
- ⊗ R optische rookmelder
- ⊗ centraal punt
- ⊗ b aansluitpunt boiler
- ⊗ kk aansluitpunt koelkast
- ⊗ wk aansluitpunt wasemkap
- ⊗ magn aansluitpunt combi-magnetron (aparte groep)
- ⊗ vw vaatwasmachine
- ⊗ wm aansluitpunt wasmachine
- ⊗ wd aansluitpunt wasdroger
- ⊗ ek elektrisch koken (loos) Perilex
- ⊗ wtv ventilatie-unit
- ⊗ wp warmtepomp
- ⊗ co2 CO2 sensor
- ⊗ th thermostaat
- ⊗ cap centraal aardpunt
- ⊗ loos loze leiding
- ⊗ vic video-intercom
- ⊗ belddrukker
- ⊗ bel
- ⊗ D aansluitpunt data 2 voudig
- ⊗ aparte groep inductie koken
- ⊗ armatuur incl. noodverlichting
- ⊗ 100% armatuur met schemerschakelaar
- ⊗ 30% armatuur met schemerschakelaar
- ⊗ mv afzuigpunt mechanische ventilatie

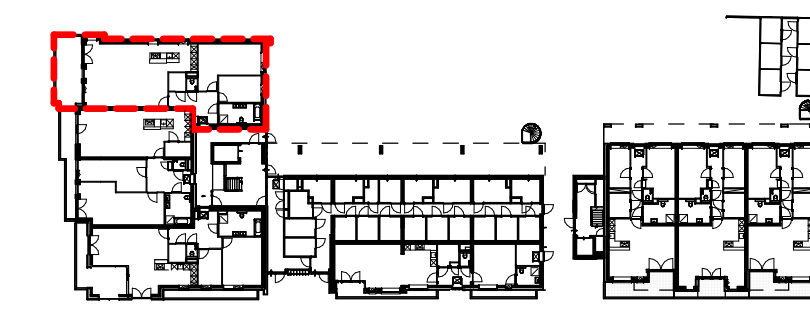

begane grond

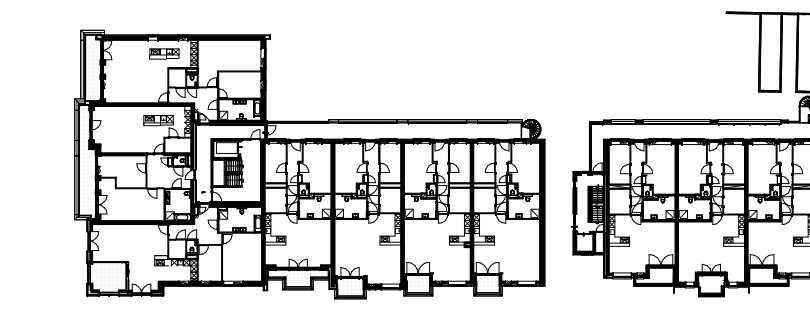

1e verdieping

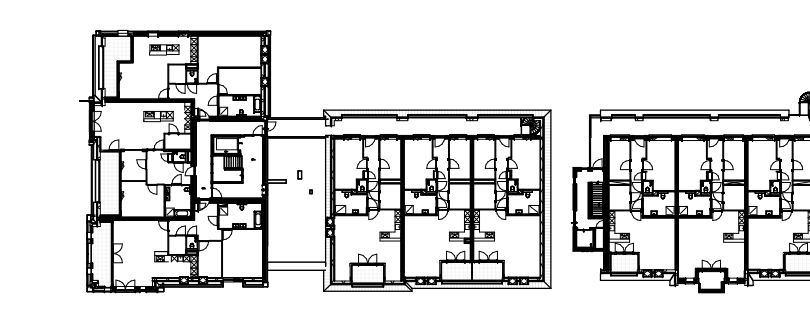

2e verdieping

Appartement 01
begane grond