



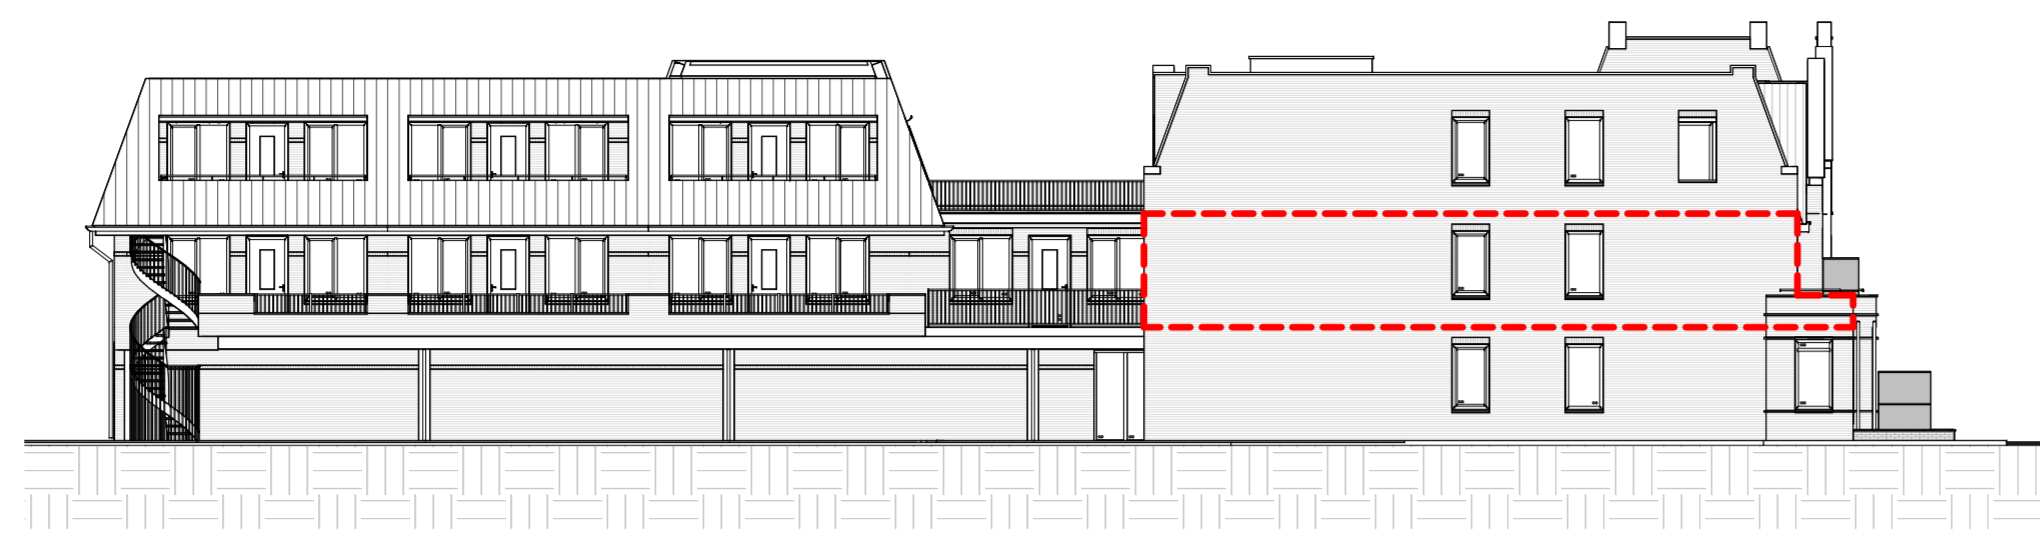


voorgevel
1 : 200




linkergevel
1 : 200

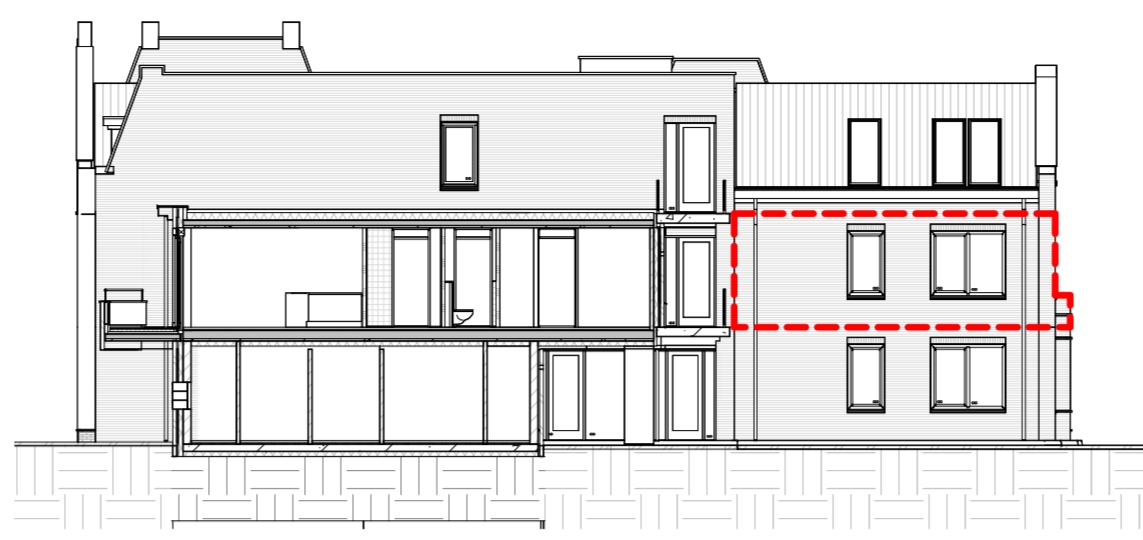


achtergevel
1 : 200

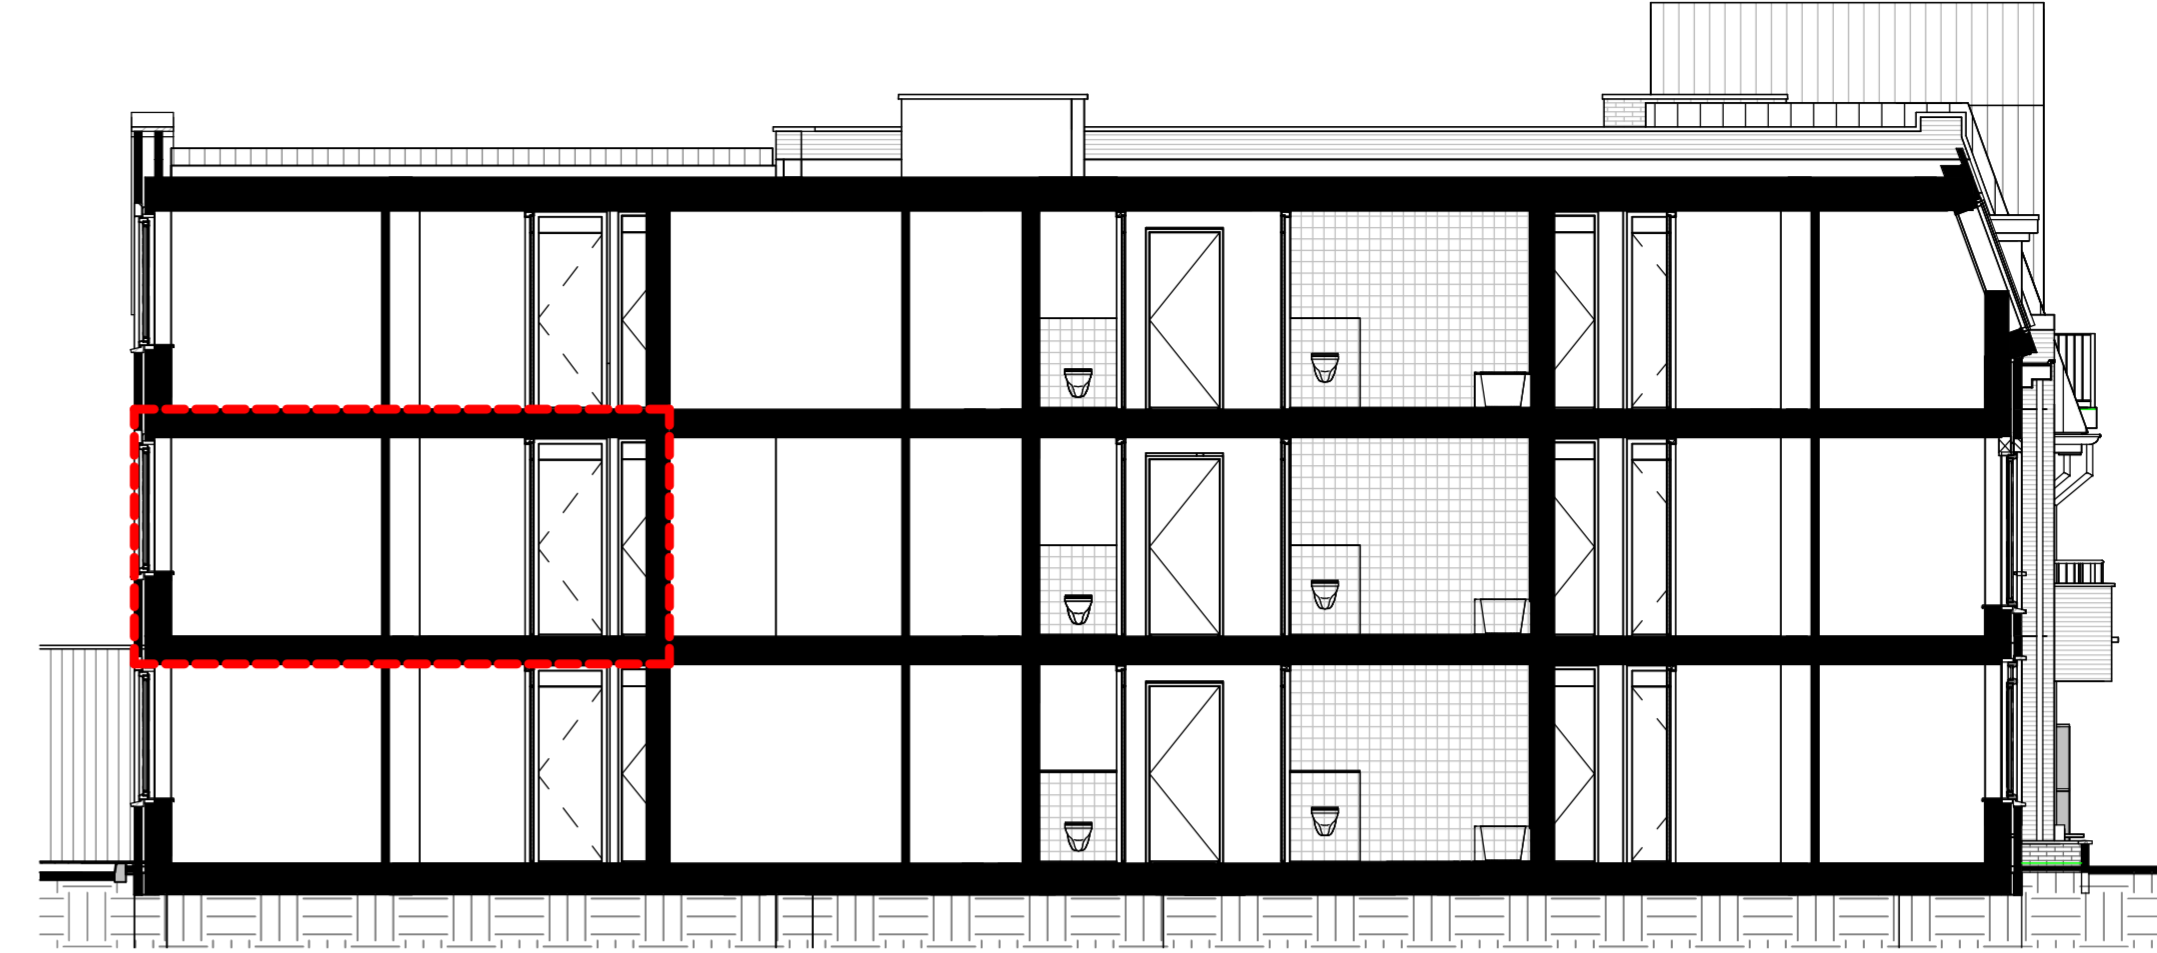


doorsnede A08
1 : 100

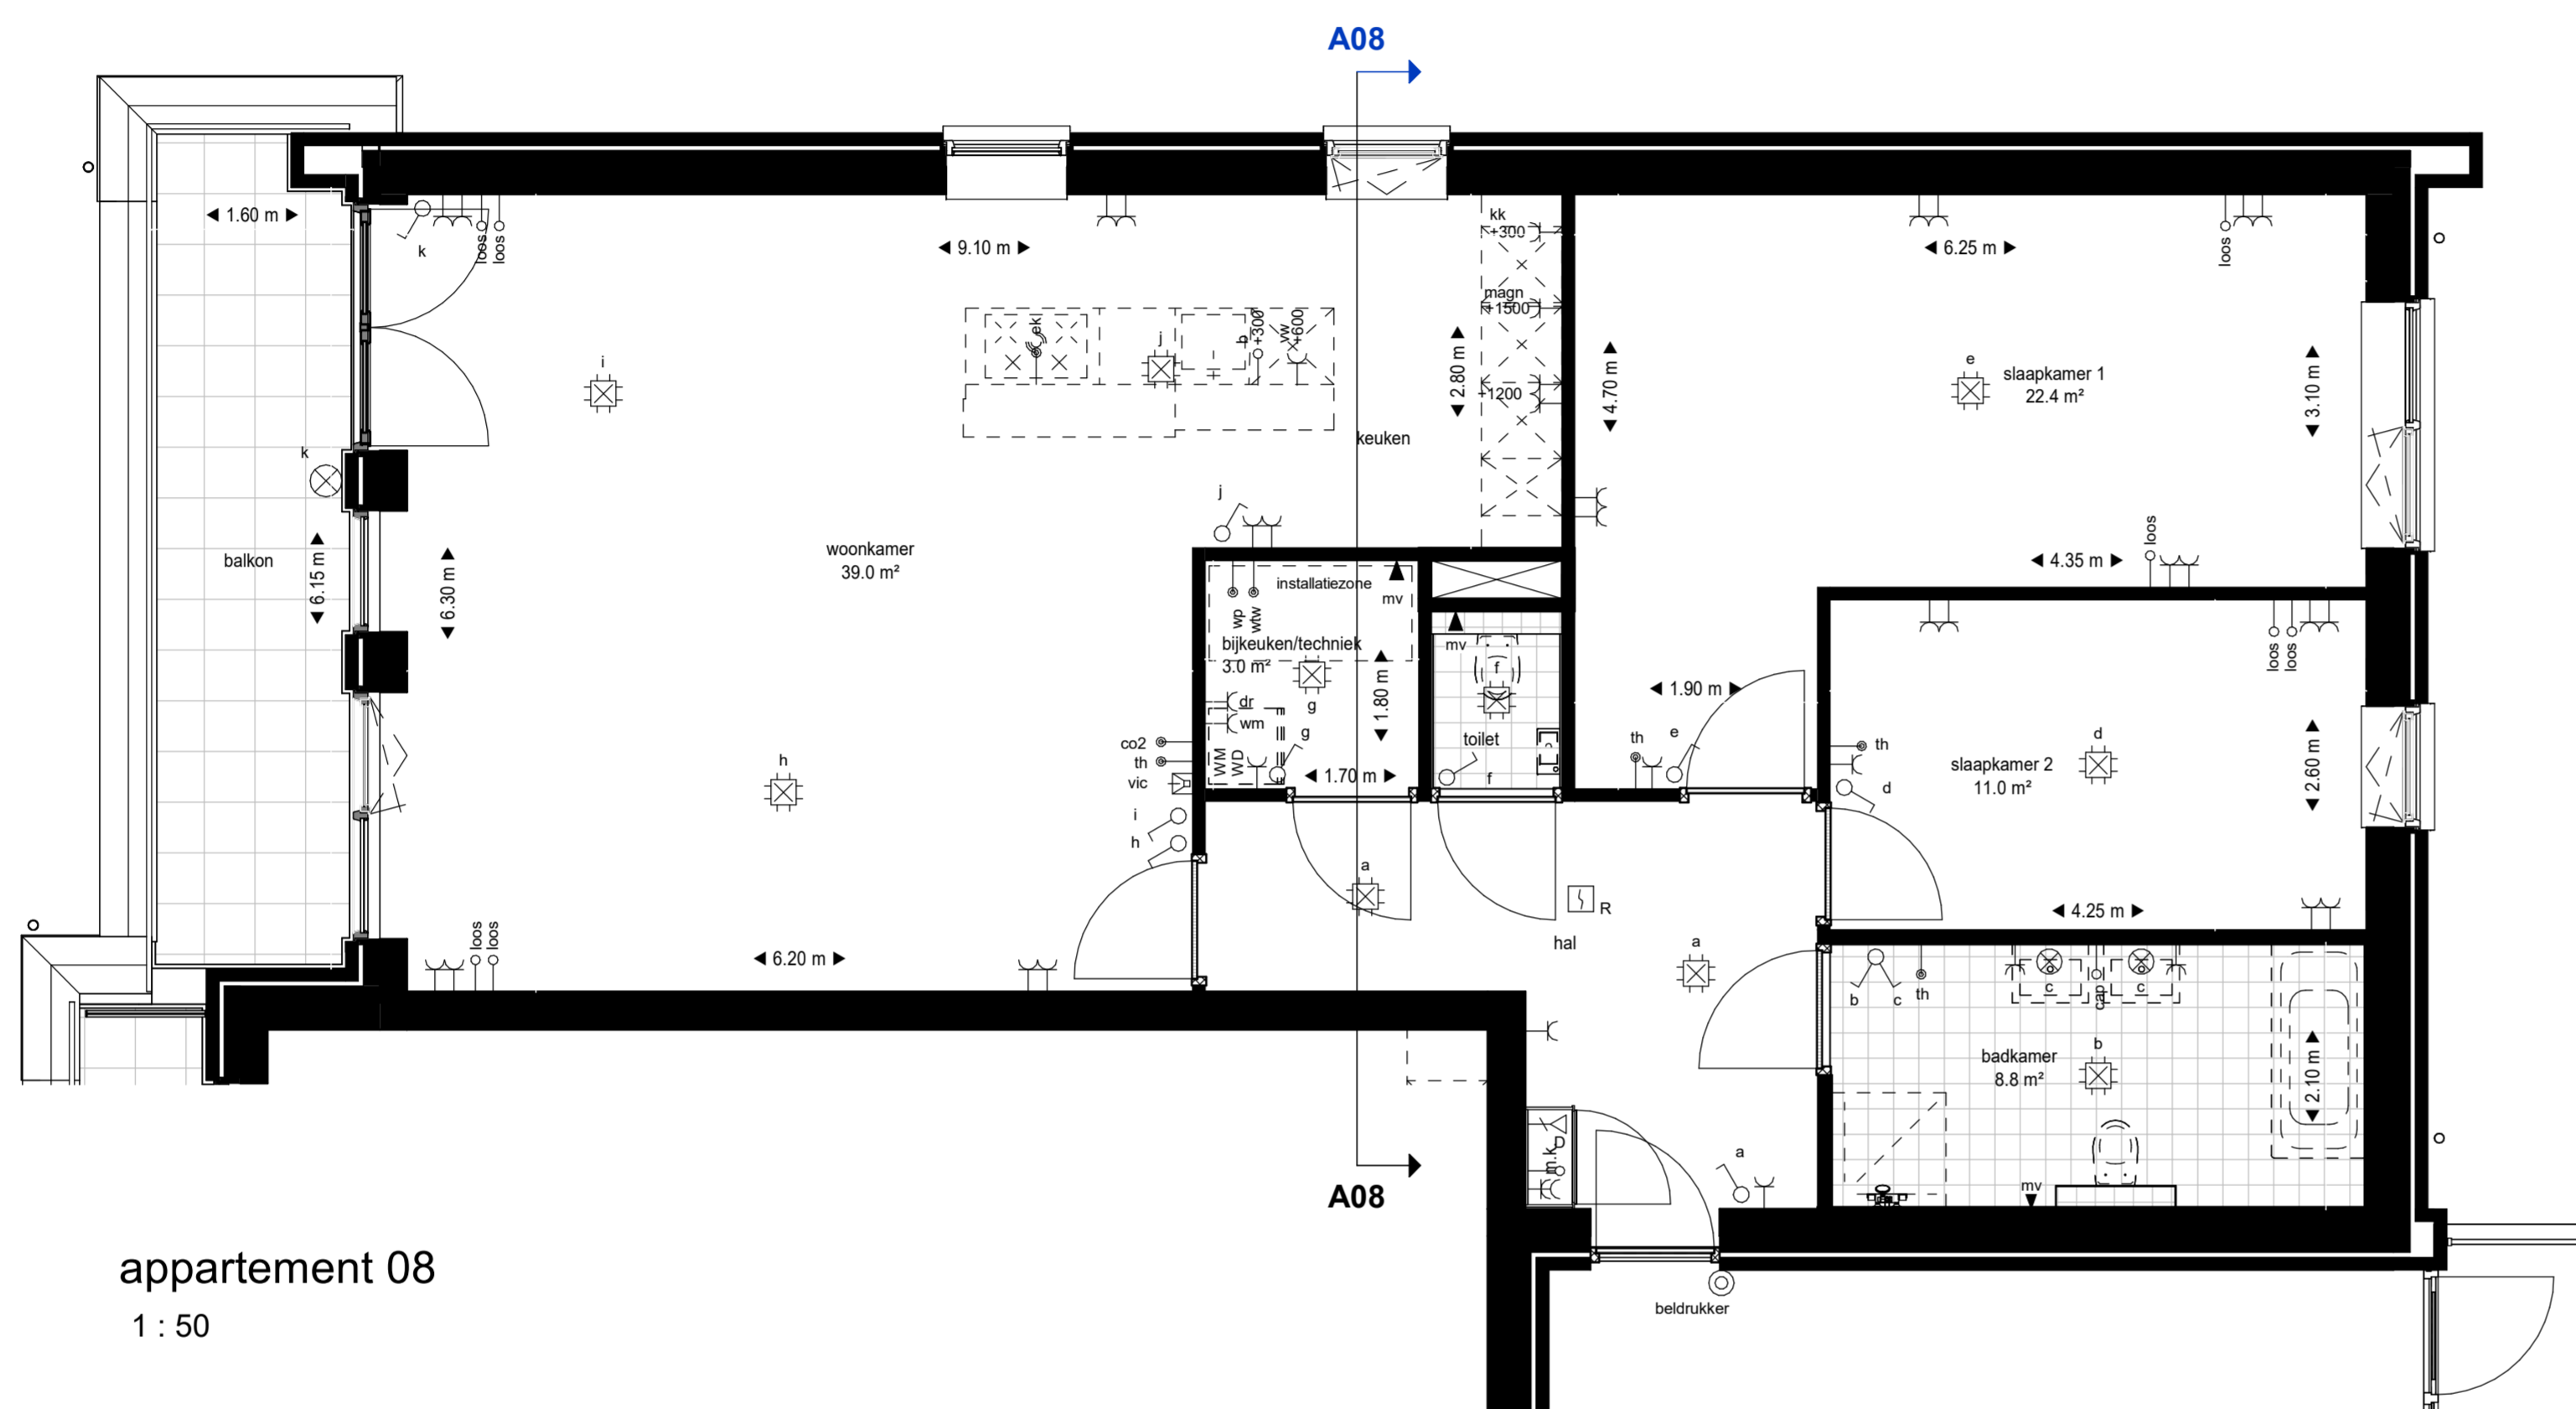


appartement 08
1 : 50

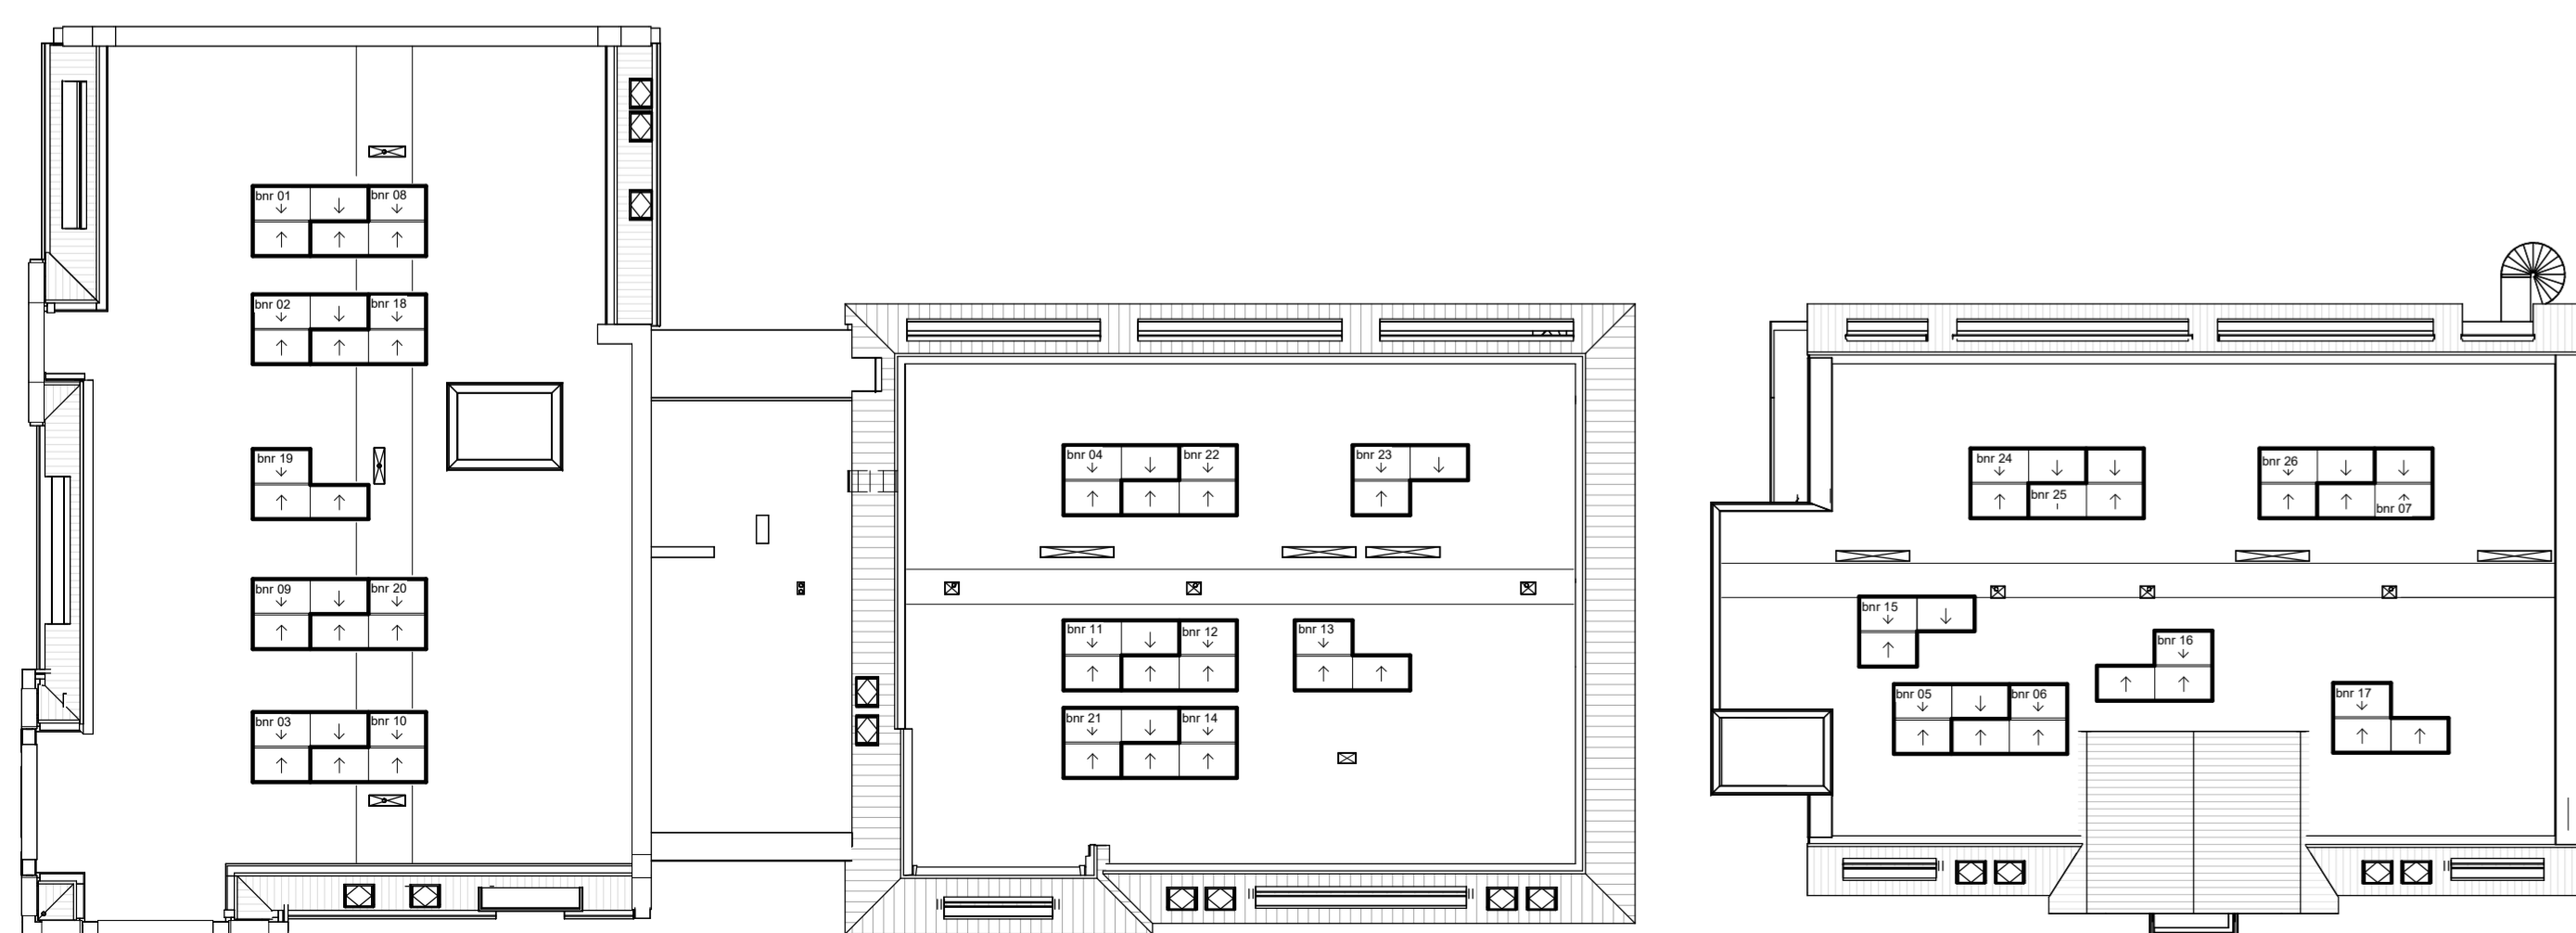

dakaanzicht
1 : 200

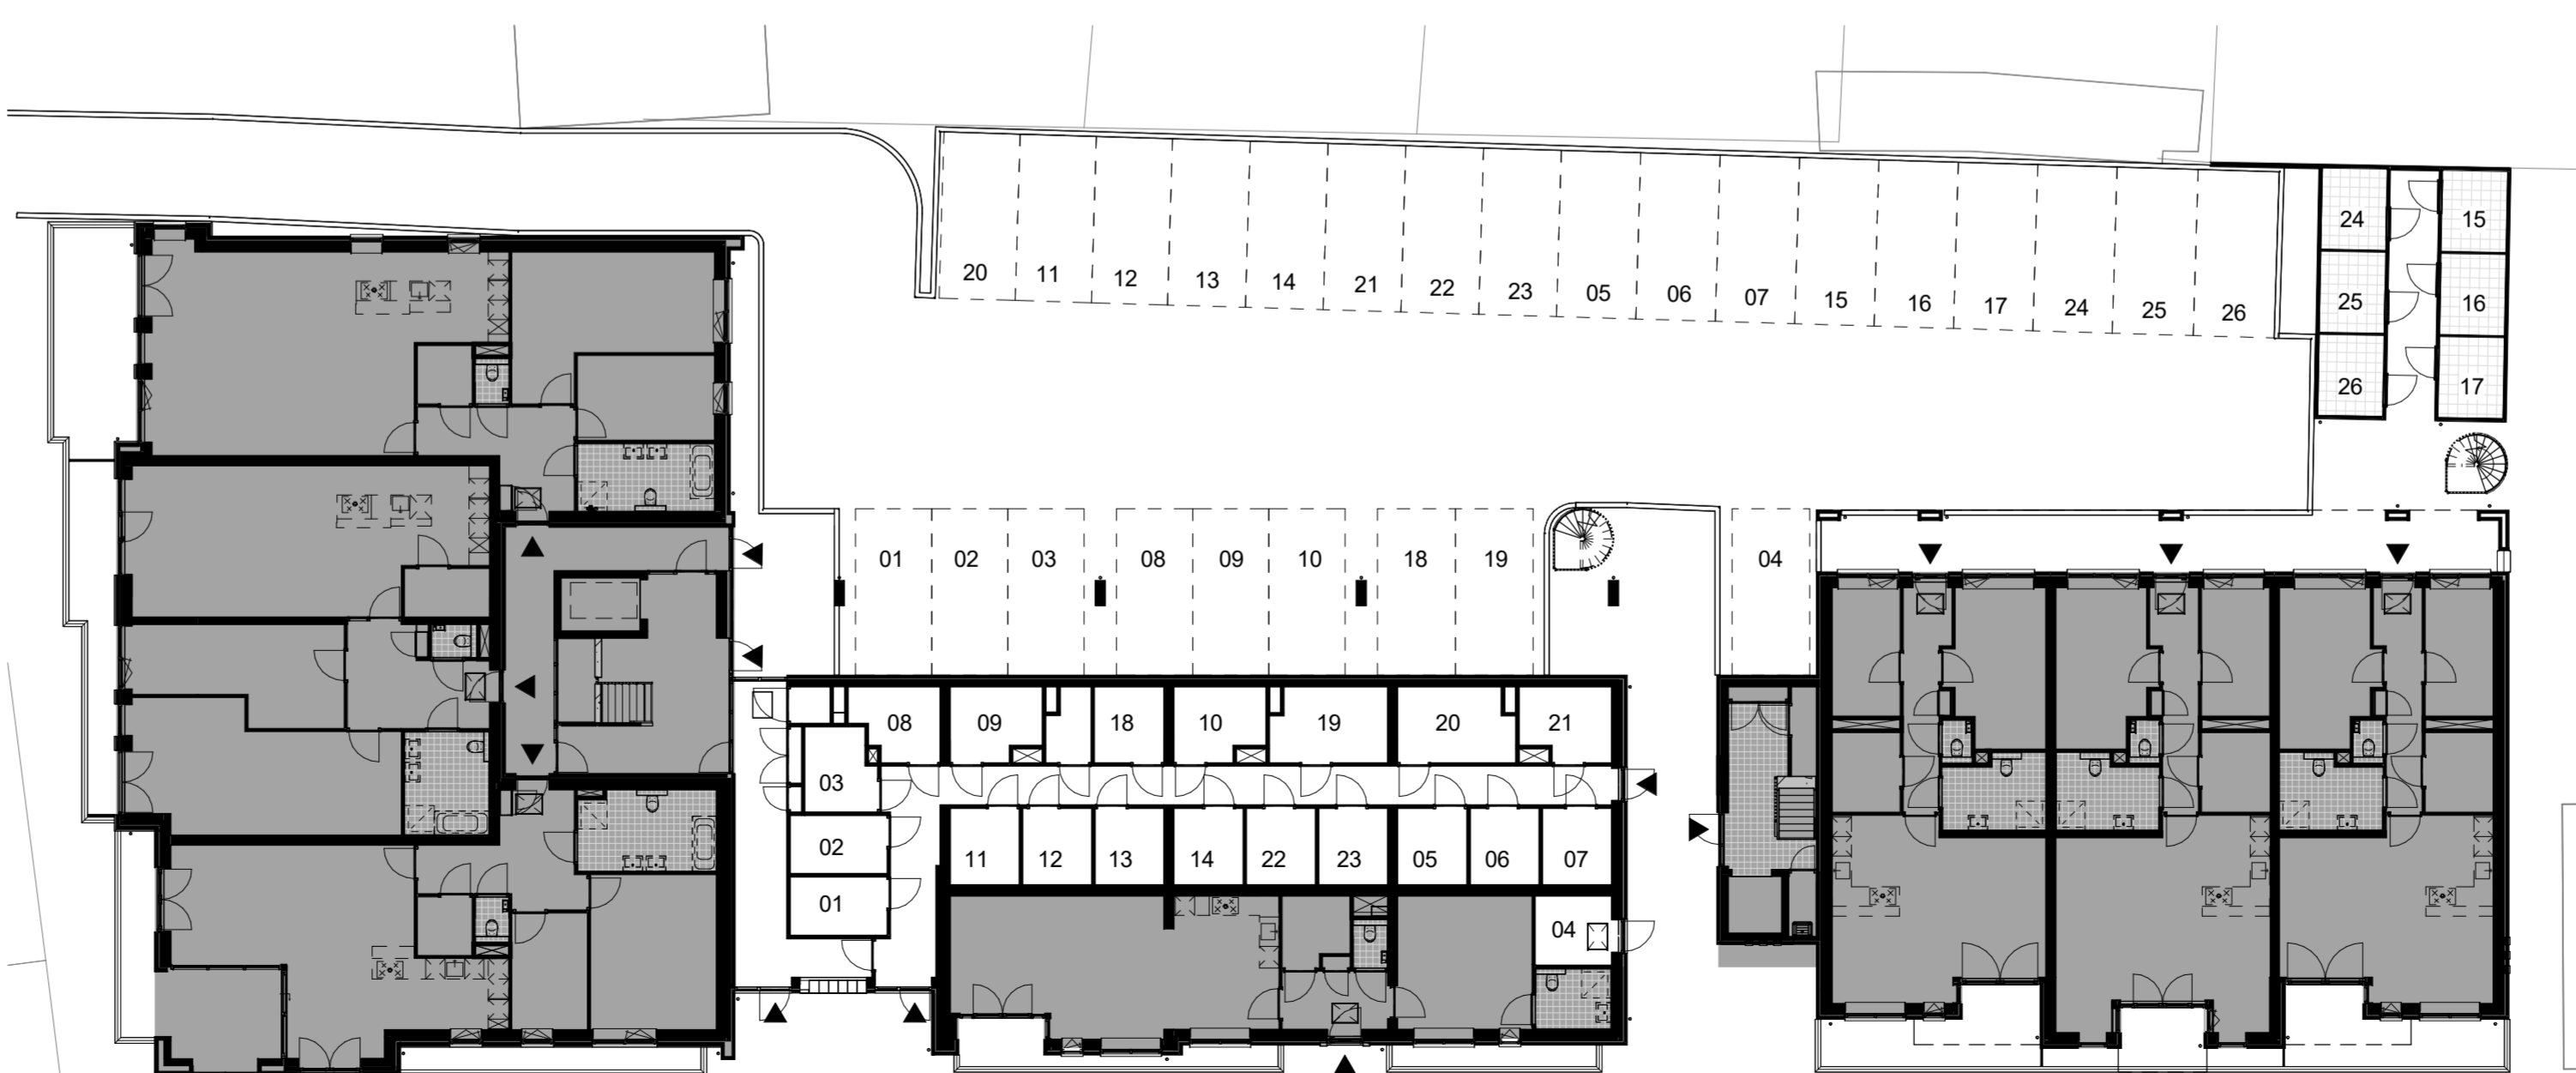

bergingen en parkeerplaatsen
1 : 200

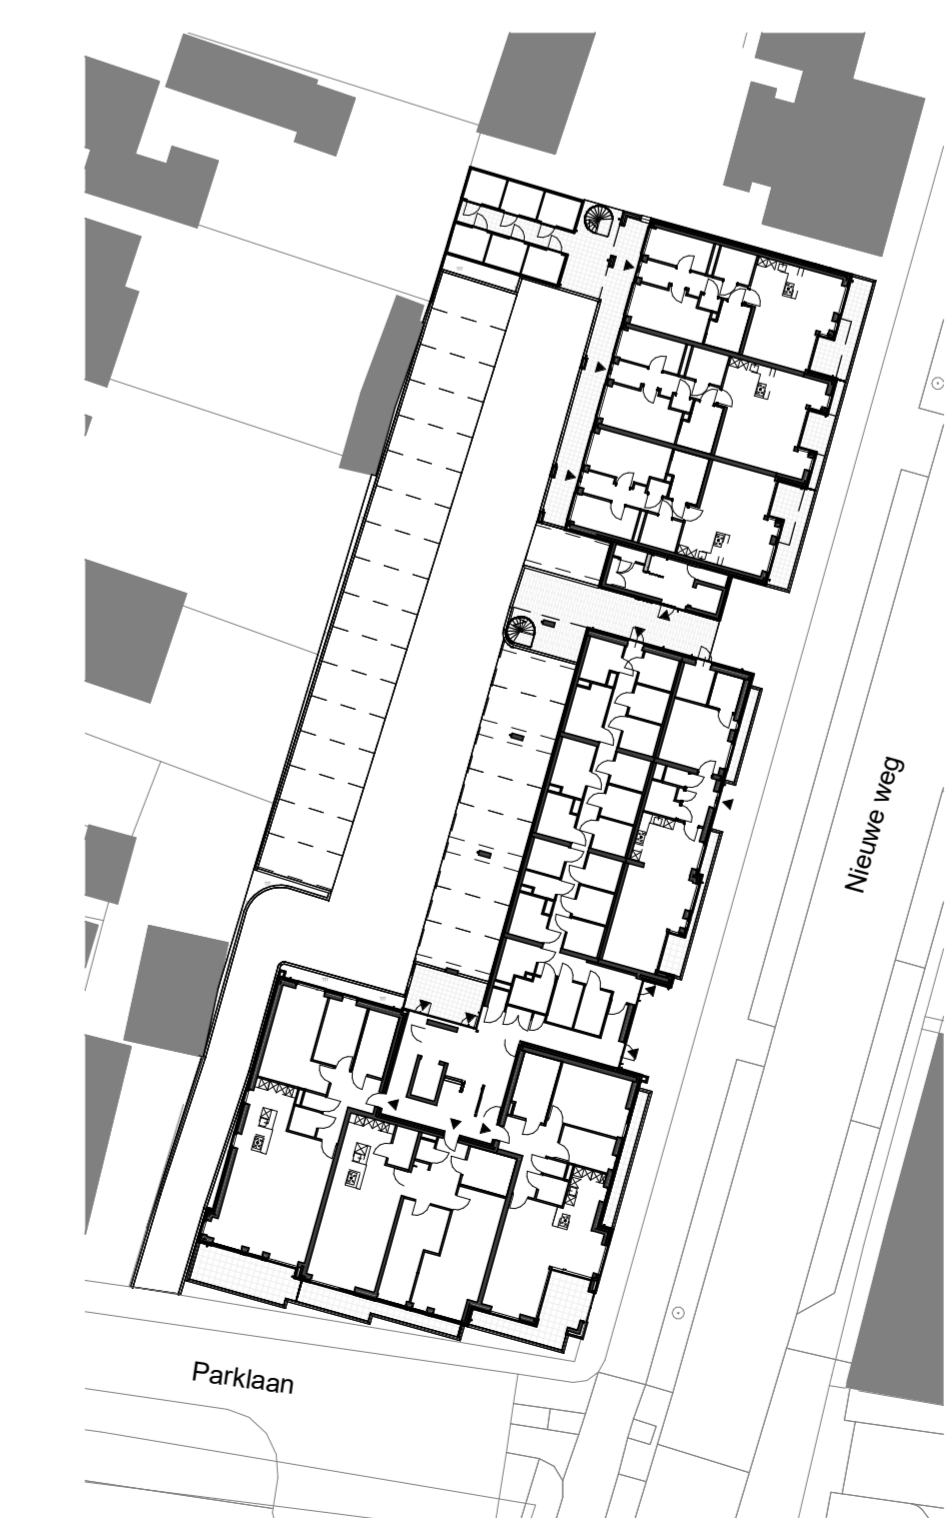


Situatie
1 : 500


RENVOOI INSTALLATIES

- alle maten zijn circa en niet geschikt voor opdracht aan derden
- de keukeninrichting en apparatuur op tekening zijn uitsluitend ter indicatie
- de op tekening aangegeven radiatoren en ventilatieafzuigpunten zijn ter indicatie, afmetingen, aantallen en posities volgens opgave installateur.
- Bediening zowering: op afstandbediening of schakelaar volgens koper.


- ⊗ wandlichtpunt
- ⊗ enkelpolige schakelaar
- ⊗ wissel schakelaar
- ⊗ serie schakelaar
- ⊗ enkele wandcontactdoos
- ⊗ dubbele wandcontactdoos
- ⊗ optische rookmelder
- ⊗ centraal punt
- ⊗ aansluitpunt boiler
- ⊗ aansluitpunt koelkast
- ⊗ aansluitpunt wasemkap
- ⊗ aansluitpunt combi-magnetron (aparte groep)
- ⊗ vaatwasmachine
- ⊗ aansluitpunt wasmachine
- ⊗ aansluitpunt wasdroger
- ⊗ elektrisch koken (loos) Perilex
- ⊗ ventilatie-unit
- ⊗ warmtepomp
- ⊗ CO2 sensor
- ⊗ thermostaat
- ⊗ centraal aardpunt
- ⊗ loze leiding
- ⊗ video-intercom
- ⊗ beldrukker
- ⊗ bel
- ⊗ aansluitpunt data 2 voudig
- ⊗ aparte groep inductie koken
- ⊗ armatuur incl. noodverlichting
- ⊗ armatuur met schemerschakelaar
- ⊗ 100% afzuigpunt mechanische ventilatie
- ⊗ 30% afzuigpunt mechanische ventilatie
- ⊗ mv

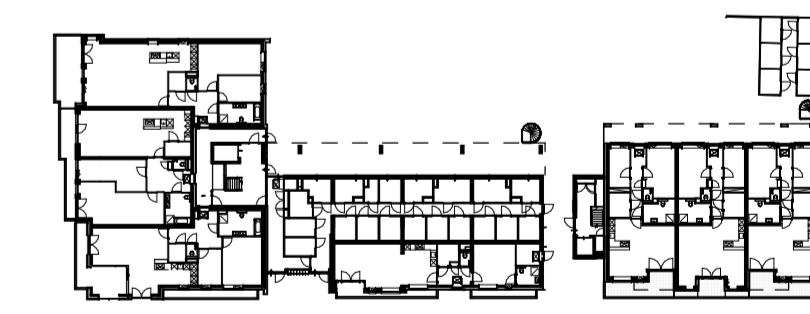

begane grond

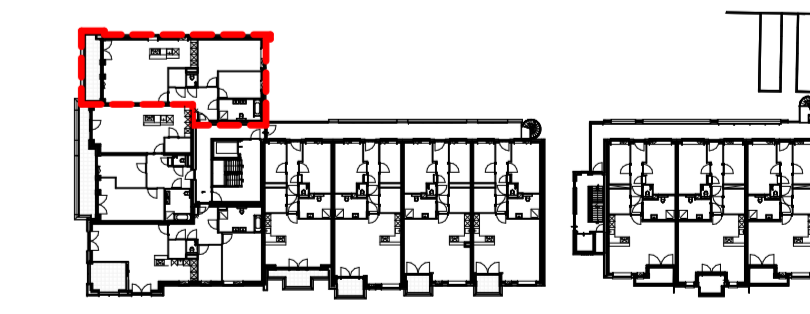

1e verdieping

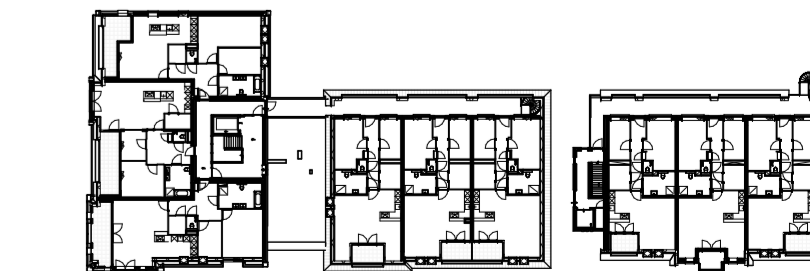

2e verdieping

Appartement 08
1e verdieping