





voorgevel  
1 : 200




rechtergevel  
1 : 200

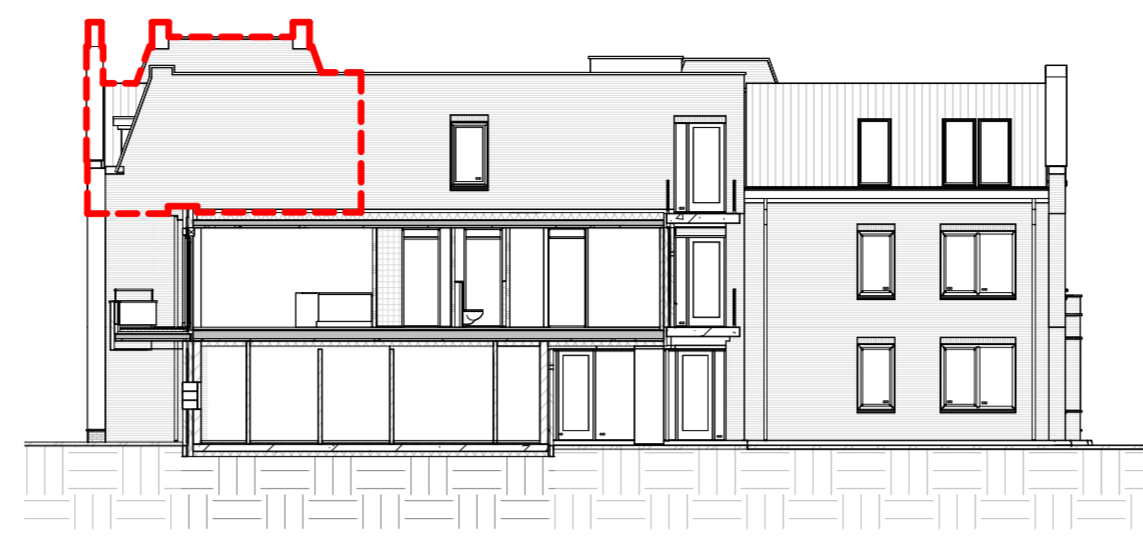

rechtergevel  
1 : 200

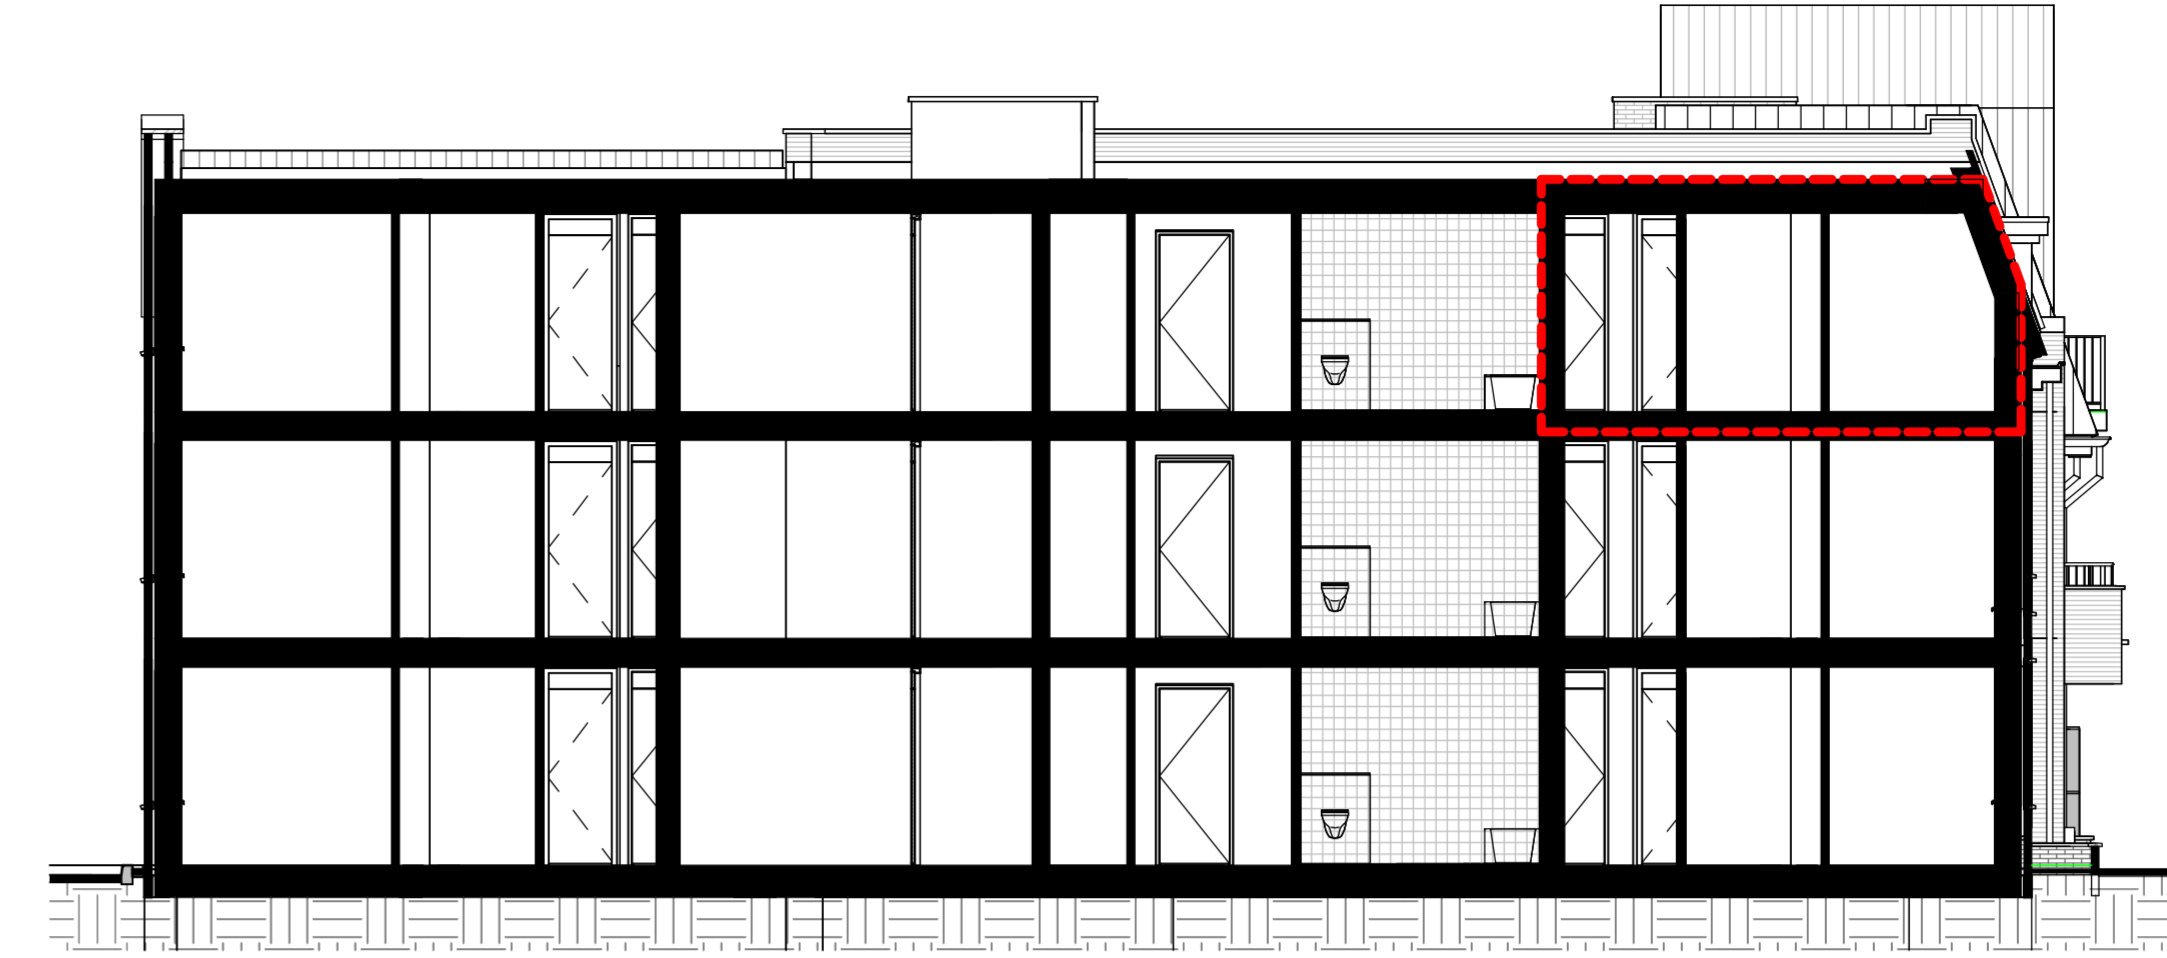


doorsnede A20  
1 : 100

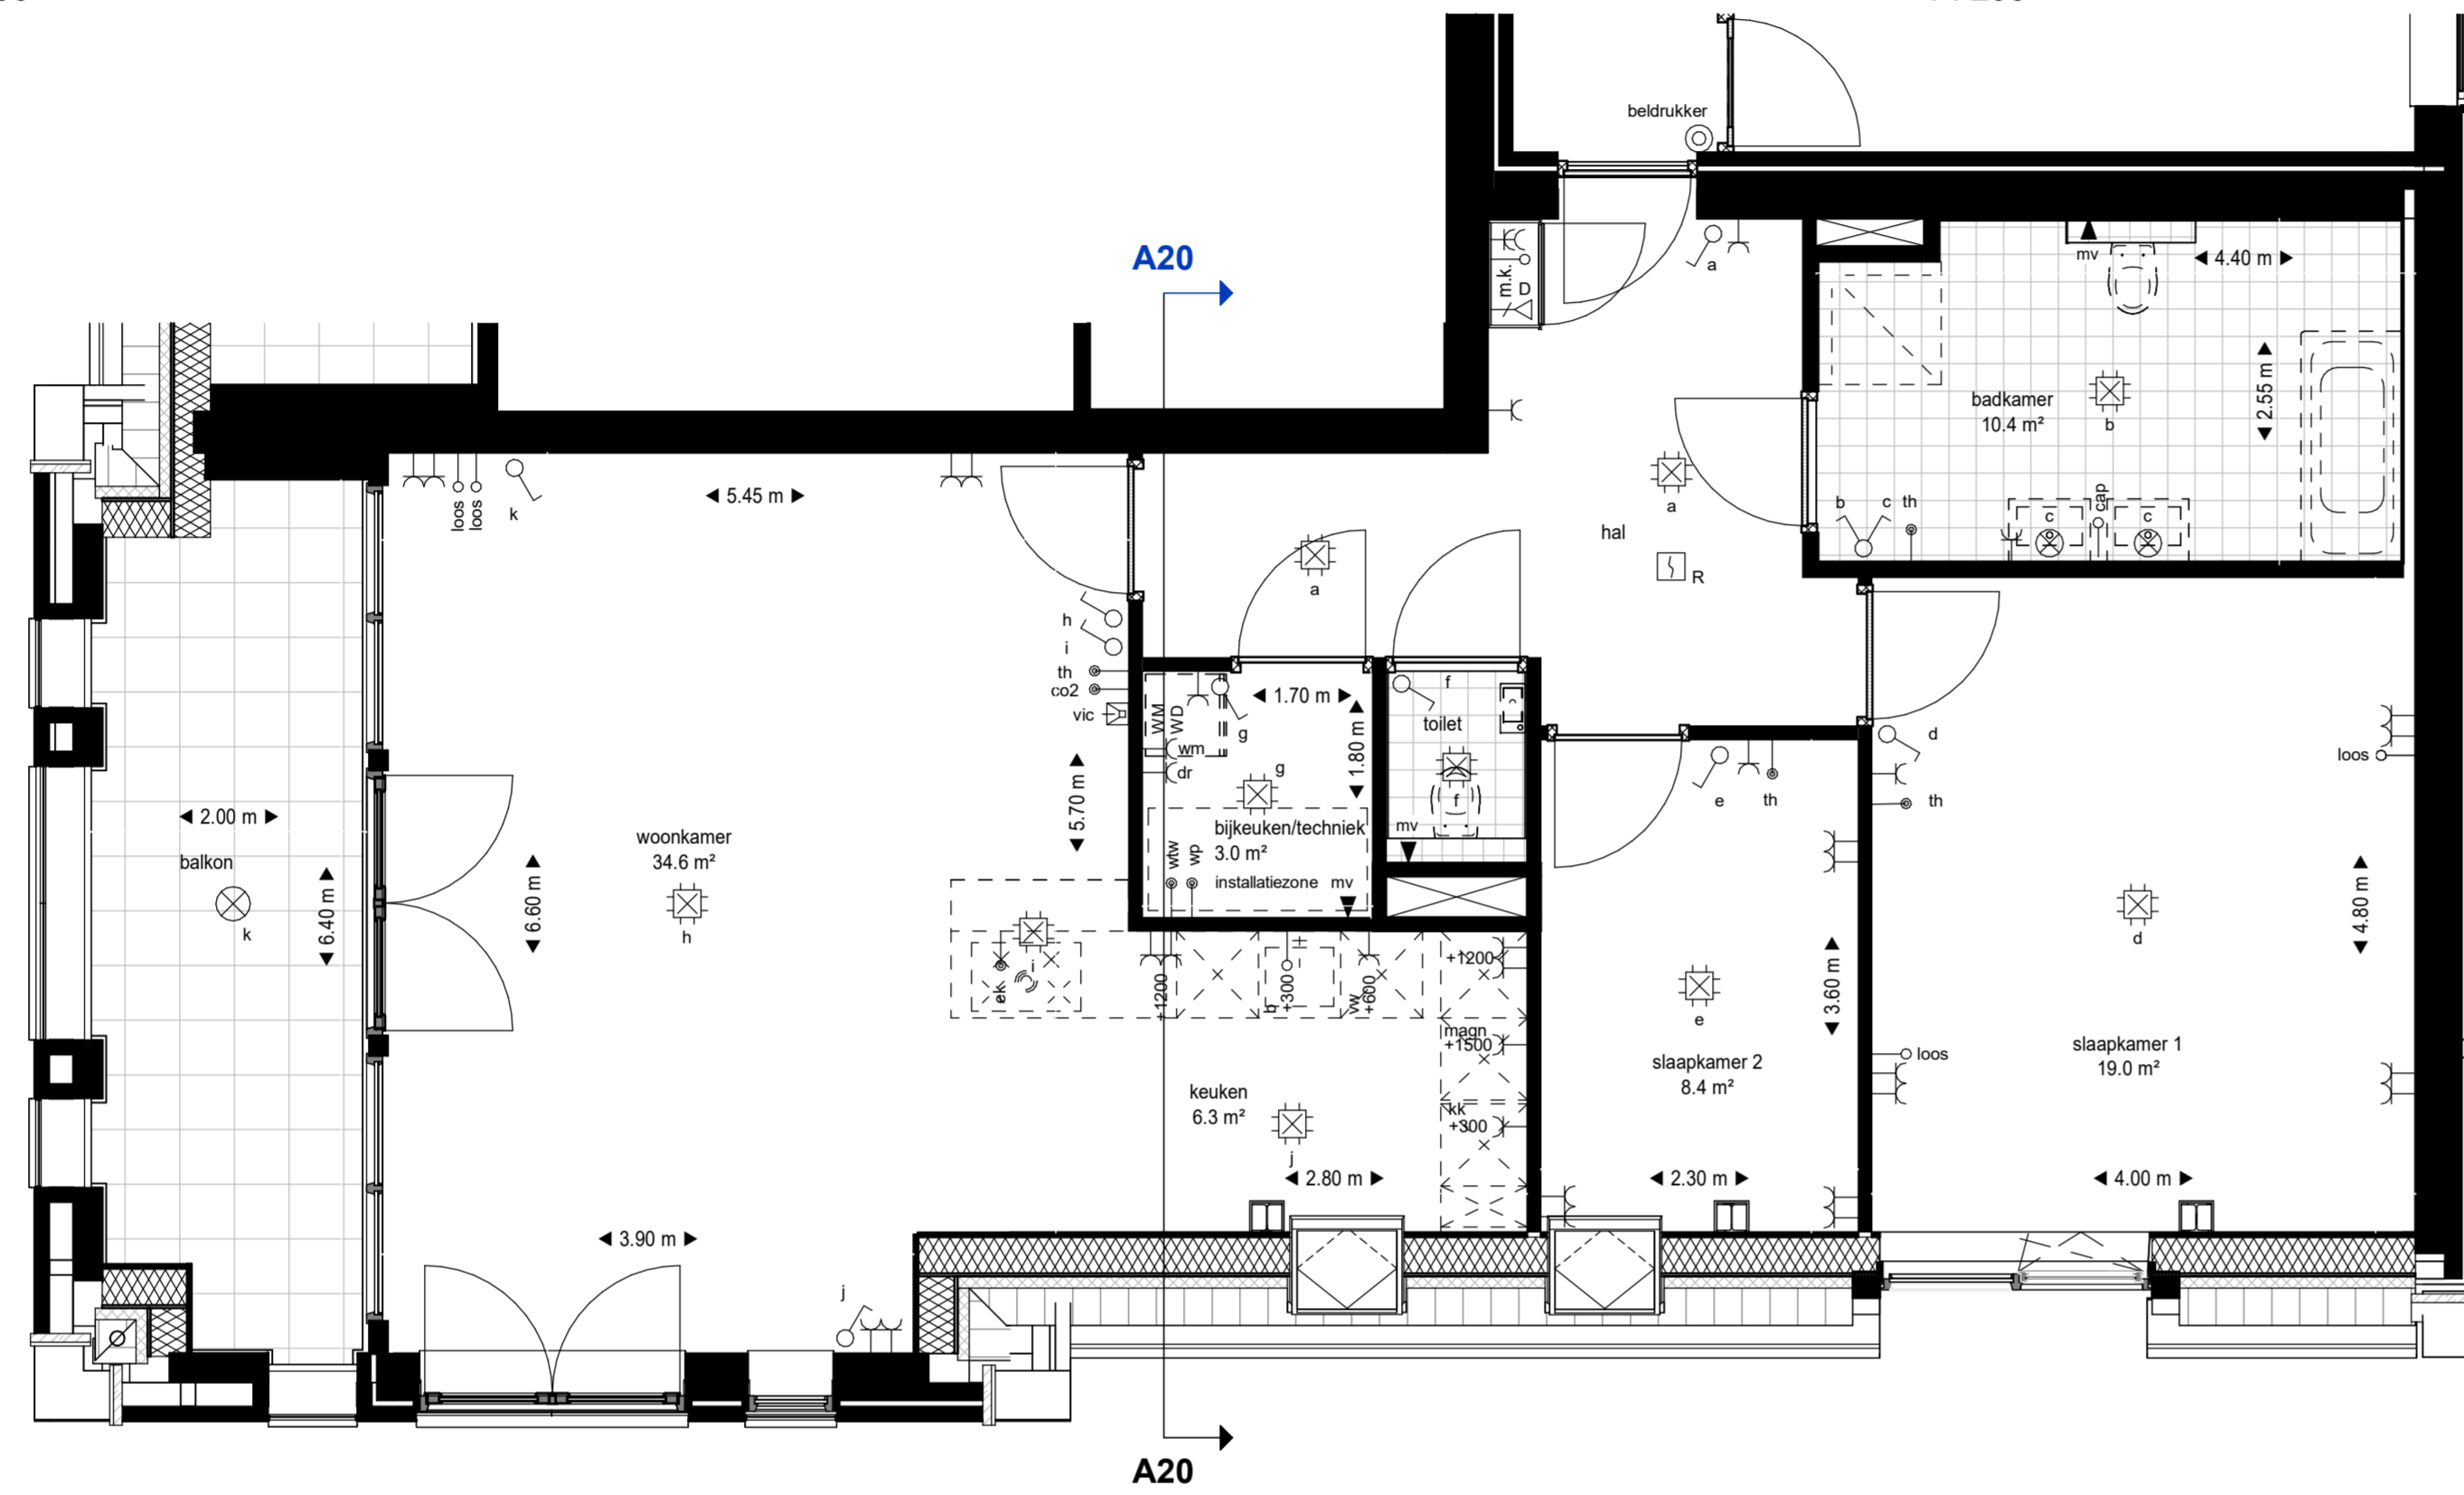

appartement 20  
1 : 50



dakaanzicht  
1 : 200

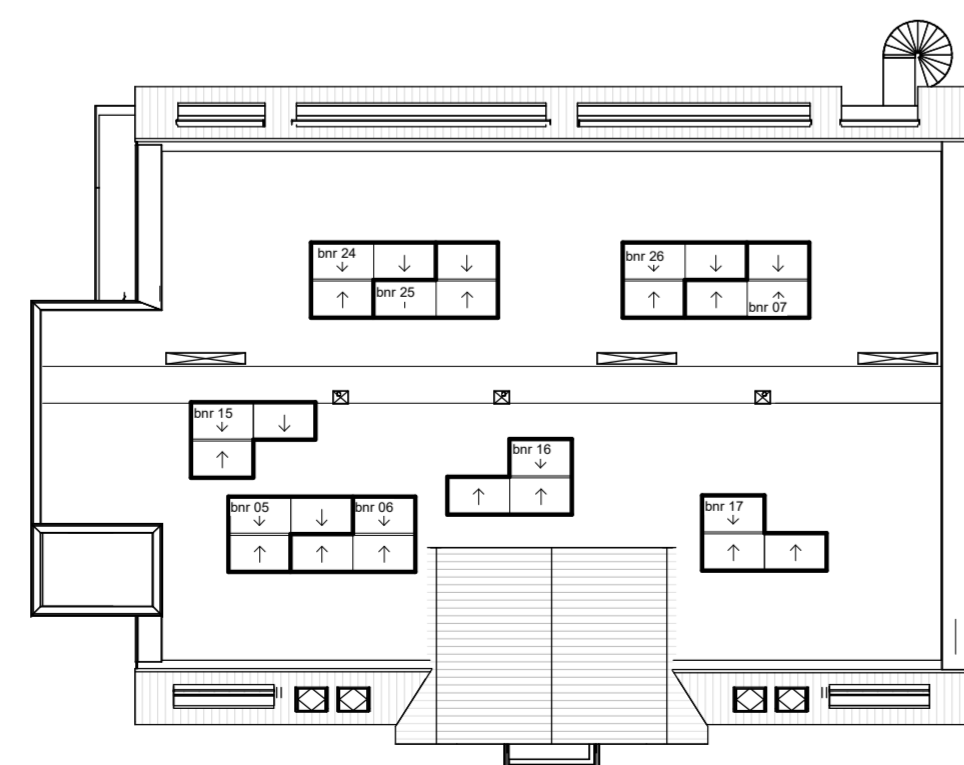

bergingen en parkeerplaatsen  
1 : 200




situatie  
1 : 500


### RENVOOI INSTALLATIES

- alle maten zijn circa en niet geschikt voor opdracht aan derden
- de keukeninrichting en apparatuur op tekening zijn uitsluitend ter indicatie
- de op tekening aangegeven radiatoren en ventilatieafzuigpunten zijn ter indicatie, afmetingen, aantallen en posities volgens opgave installateur.
- Bediening zowering: op afstandbediening of schakelaar volgens koper.


- wandlichtpunt
- enkelpolige schakelaar
- wissel schakelaar
- serie schakelaar
- enkele wandcontactdoos
- dubbele wandcontactdoos
- optische rookmelder
- centraal punt
- aansluitpunt boiler
- aansluitpunt koelkast
- aansluitpunt wasemkap
- aansluitpunt combi-magnetron (aparte groep)
- aansluitpunt vaatwasmachine
- aansluitpunt wasmachine
- aansluitpunt wasdroger
- elektrisch koken (loos) Perilex
- ventilatie-unit
- warmtepomp
- CO2 sensor
- thermostaat
- centraal aardpunt
- loze leiding
- video-intercom
- beldrukker
- bel
- aansluitpunt data 2 voudig
- aparte groep inductie koken
- armatuur incl. noodverlichting
- armatuur met schemerschakelaar
- afzuigpunt mechanische ventilatie

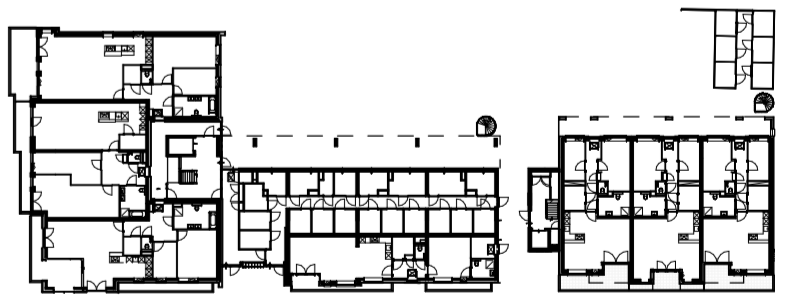

begane grond

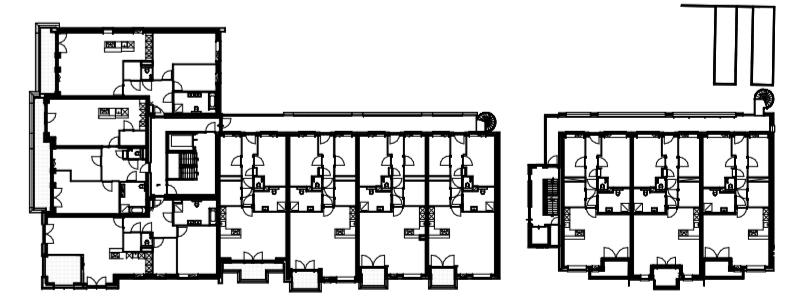

1e verdieping

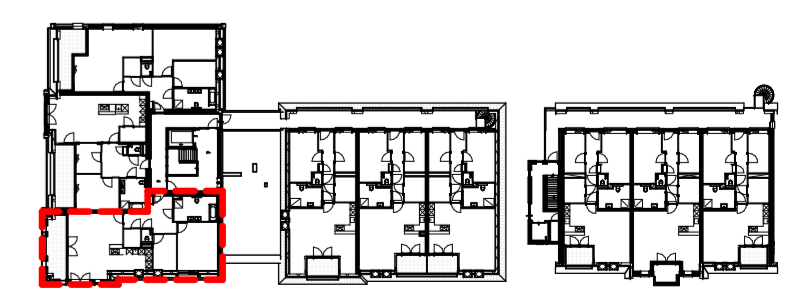

2e verdieping

### Appartement 20 2e verdieping