



achtergevel
1 : 200




voorgevel
1 : 200

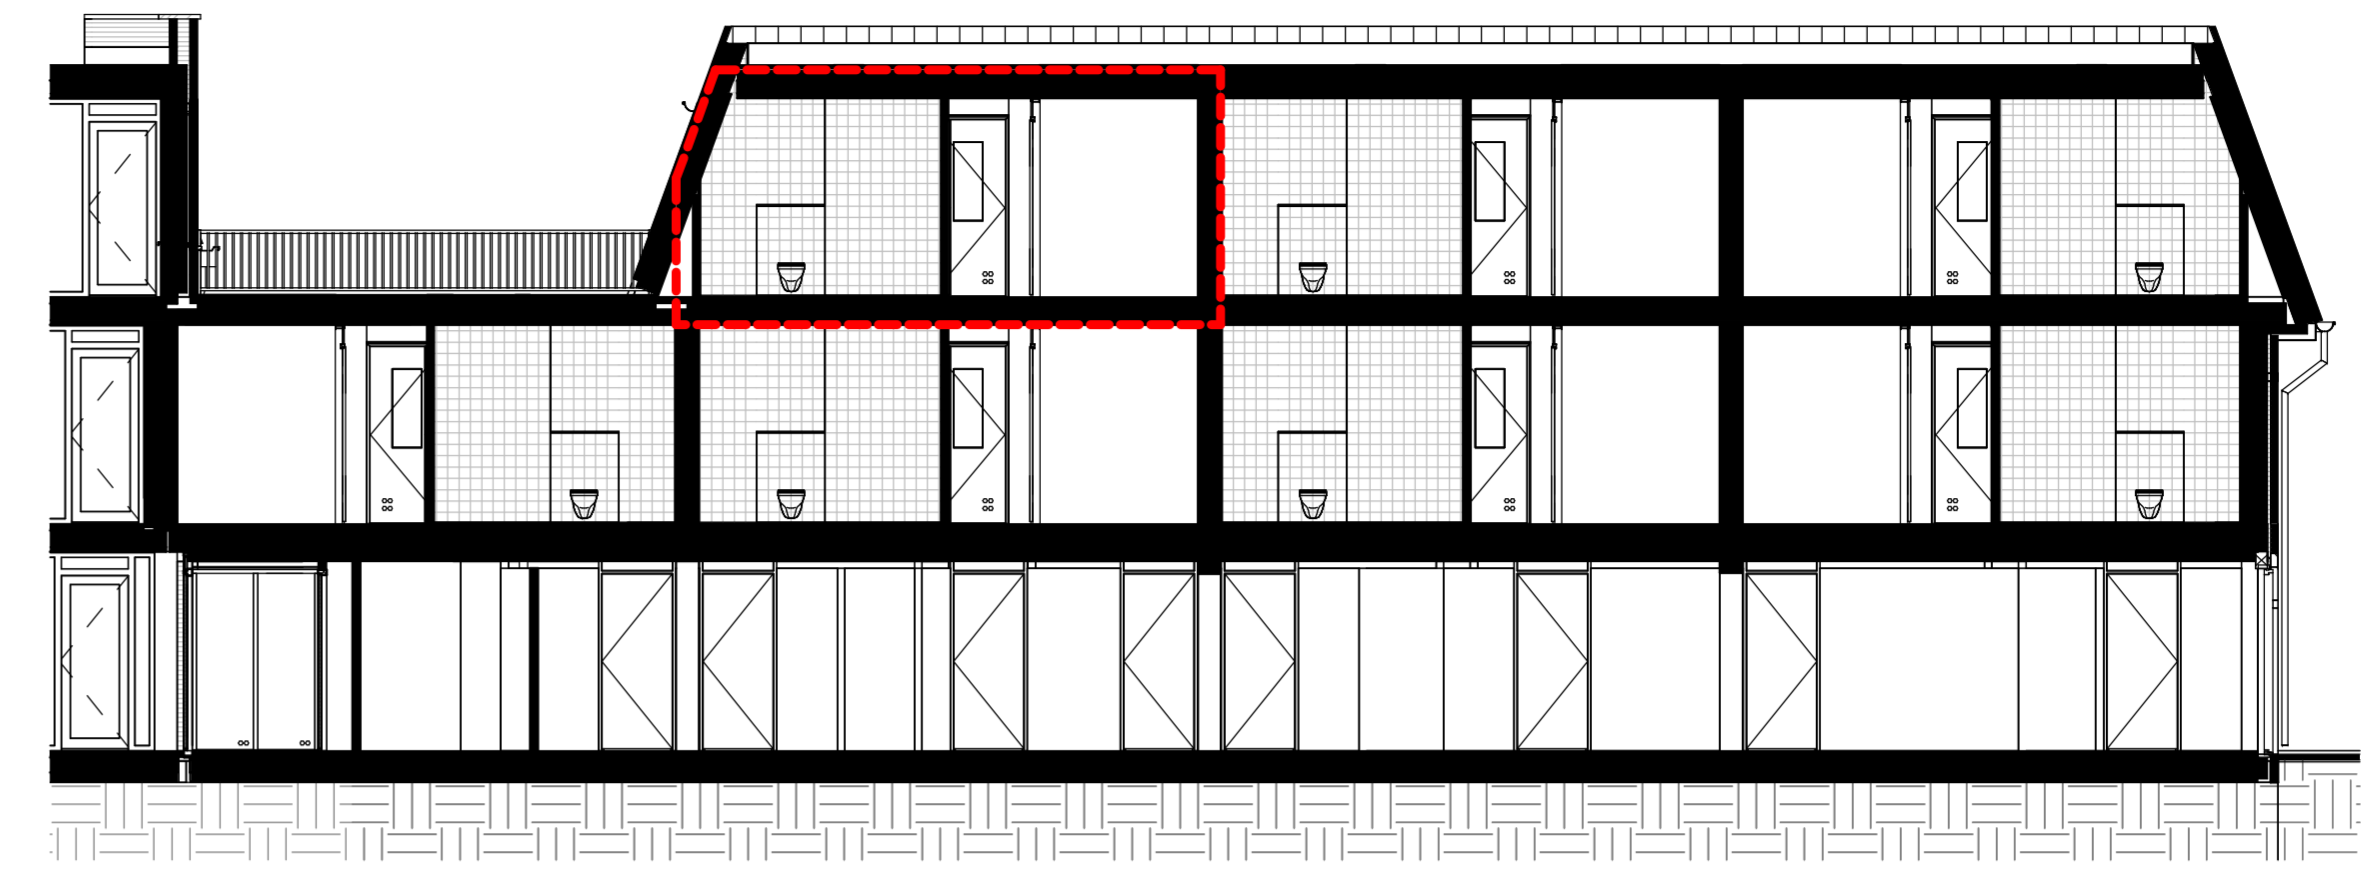



doorsnede A21
1 : 100

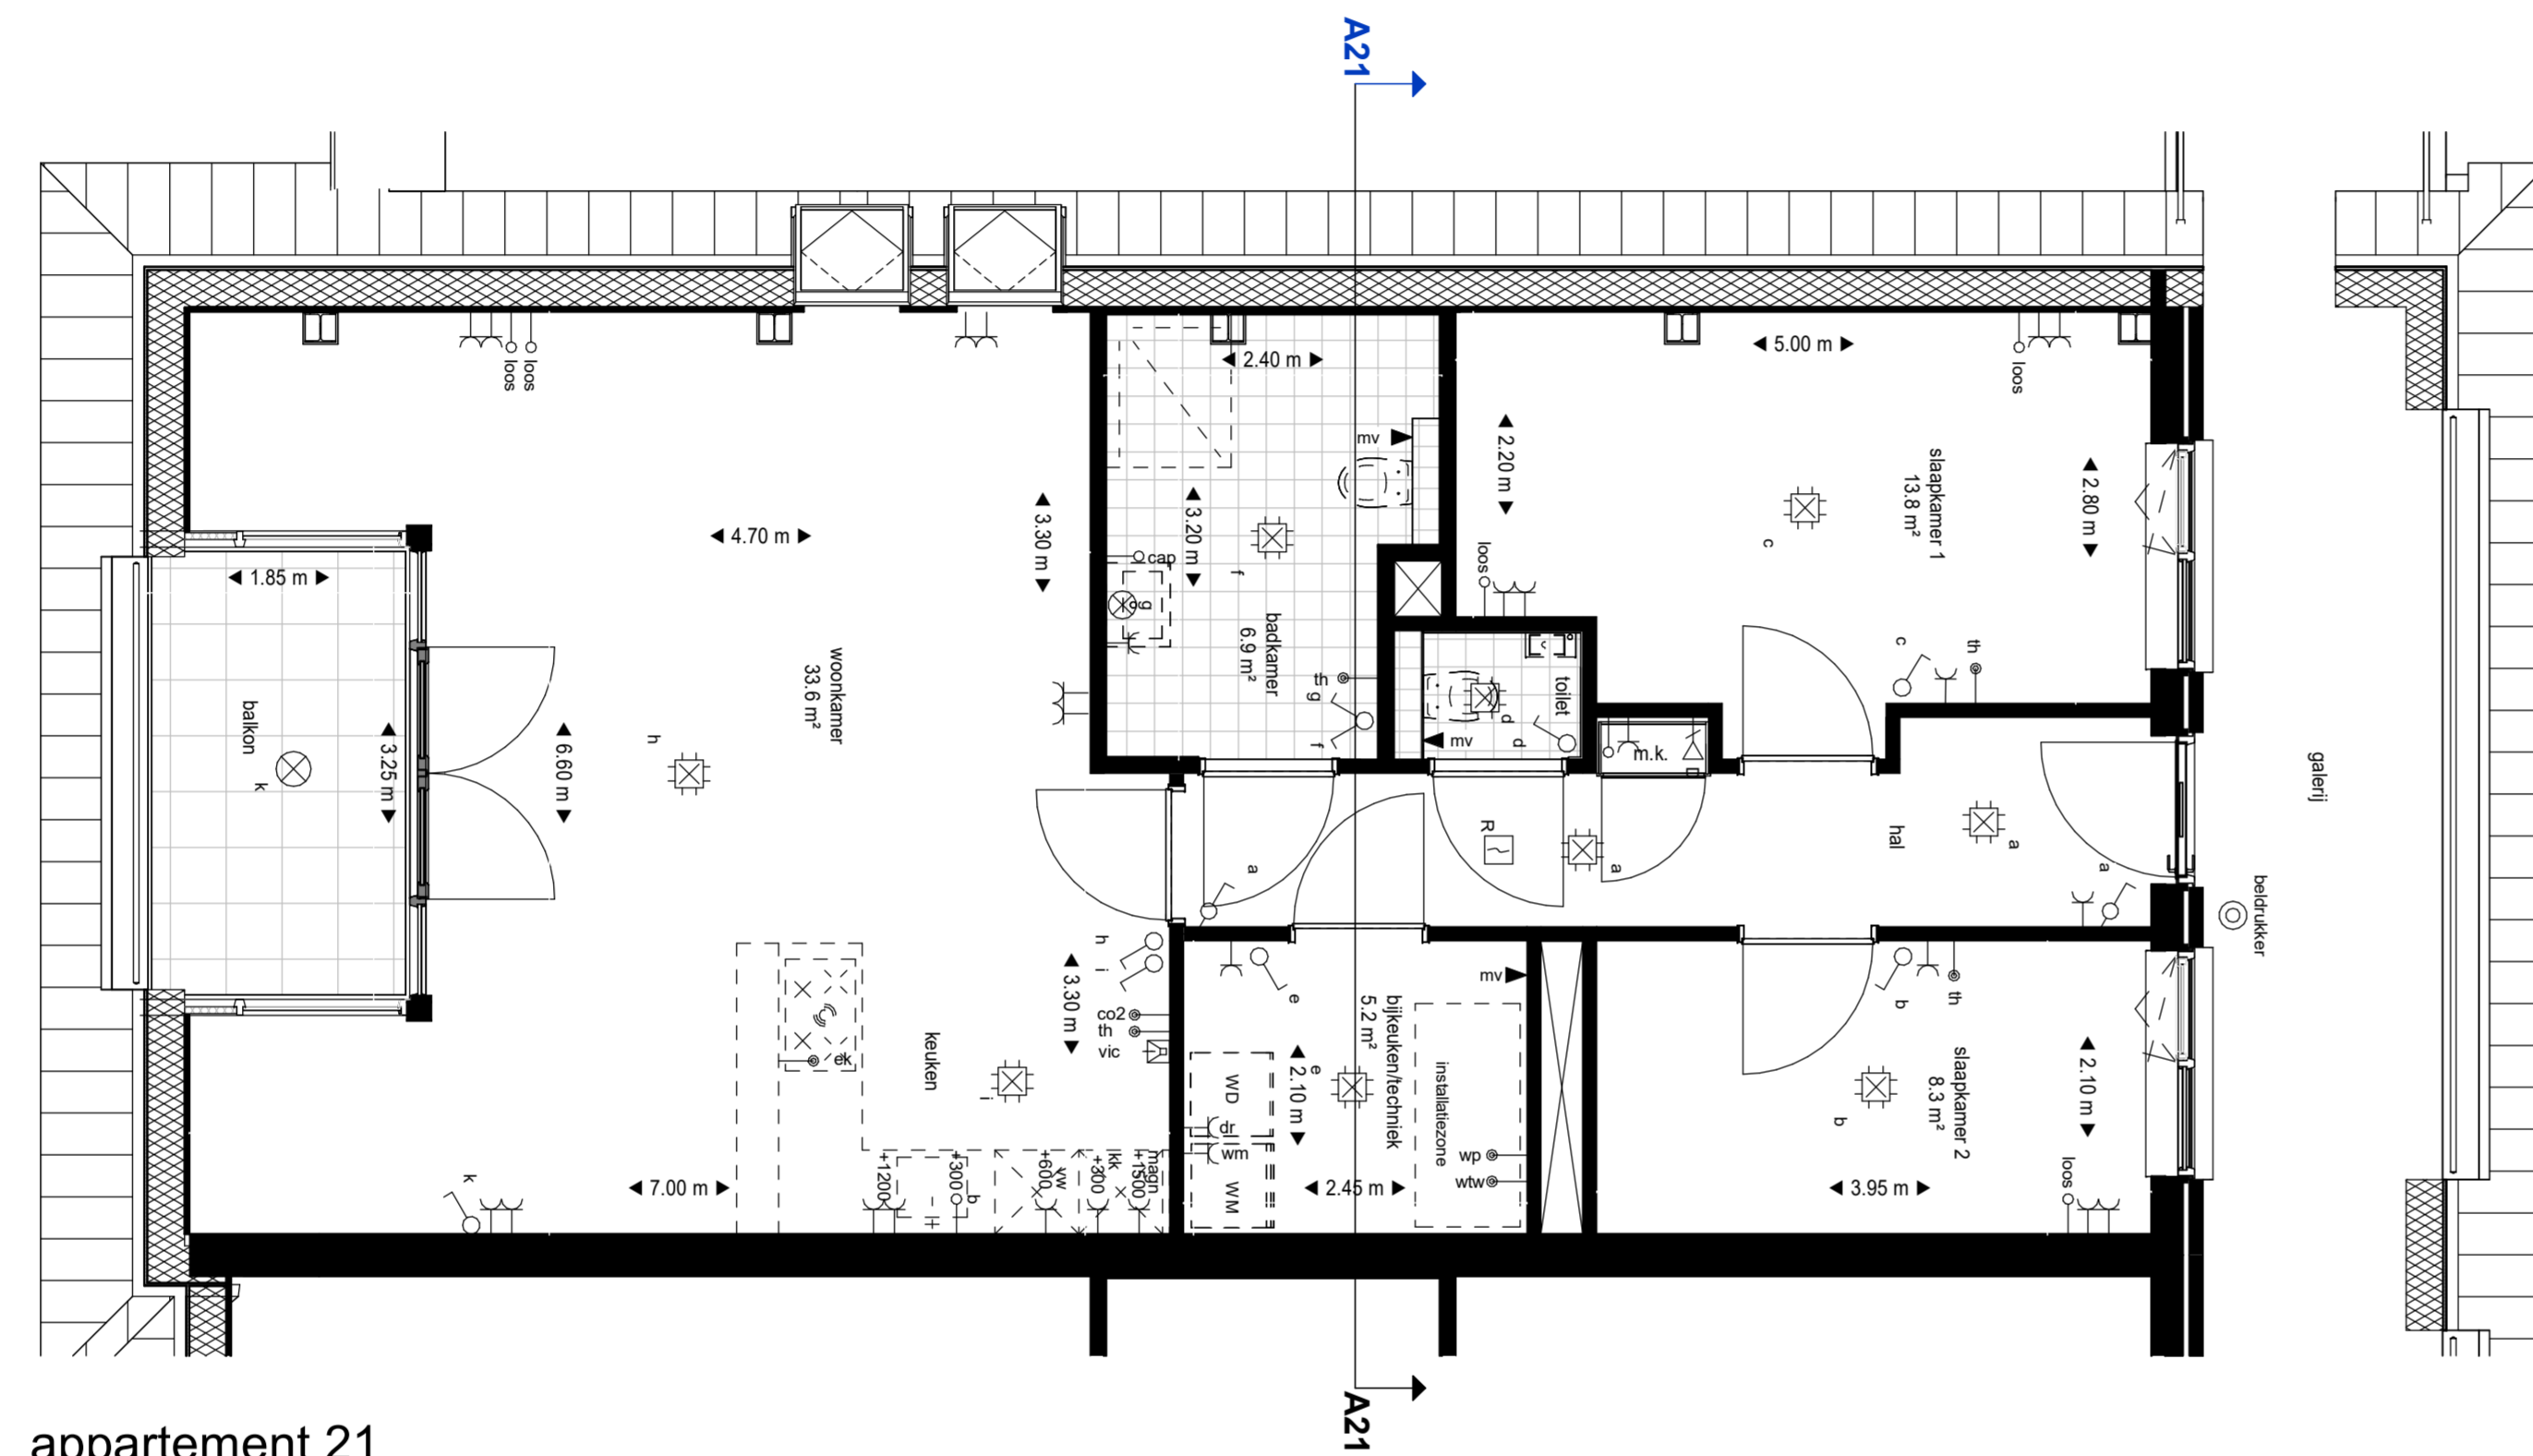


appartement 21
1 : 50

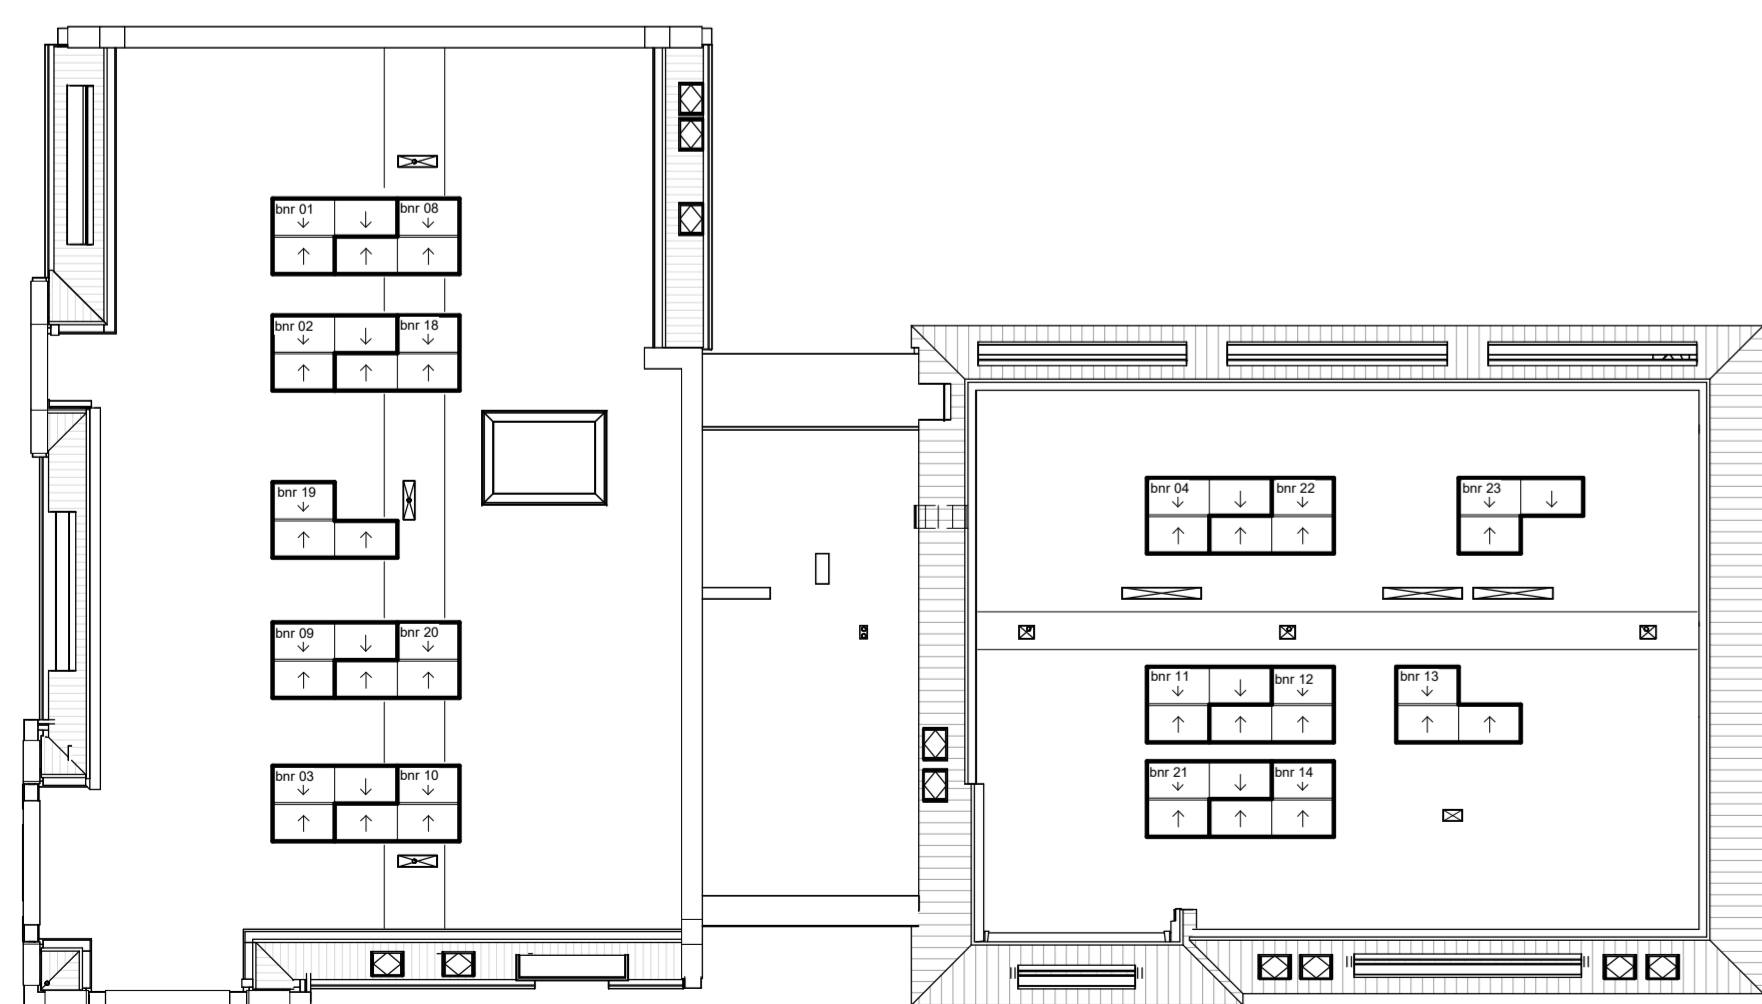

dakaanzicht
1 : 200

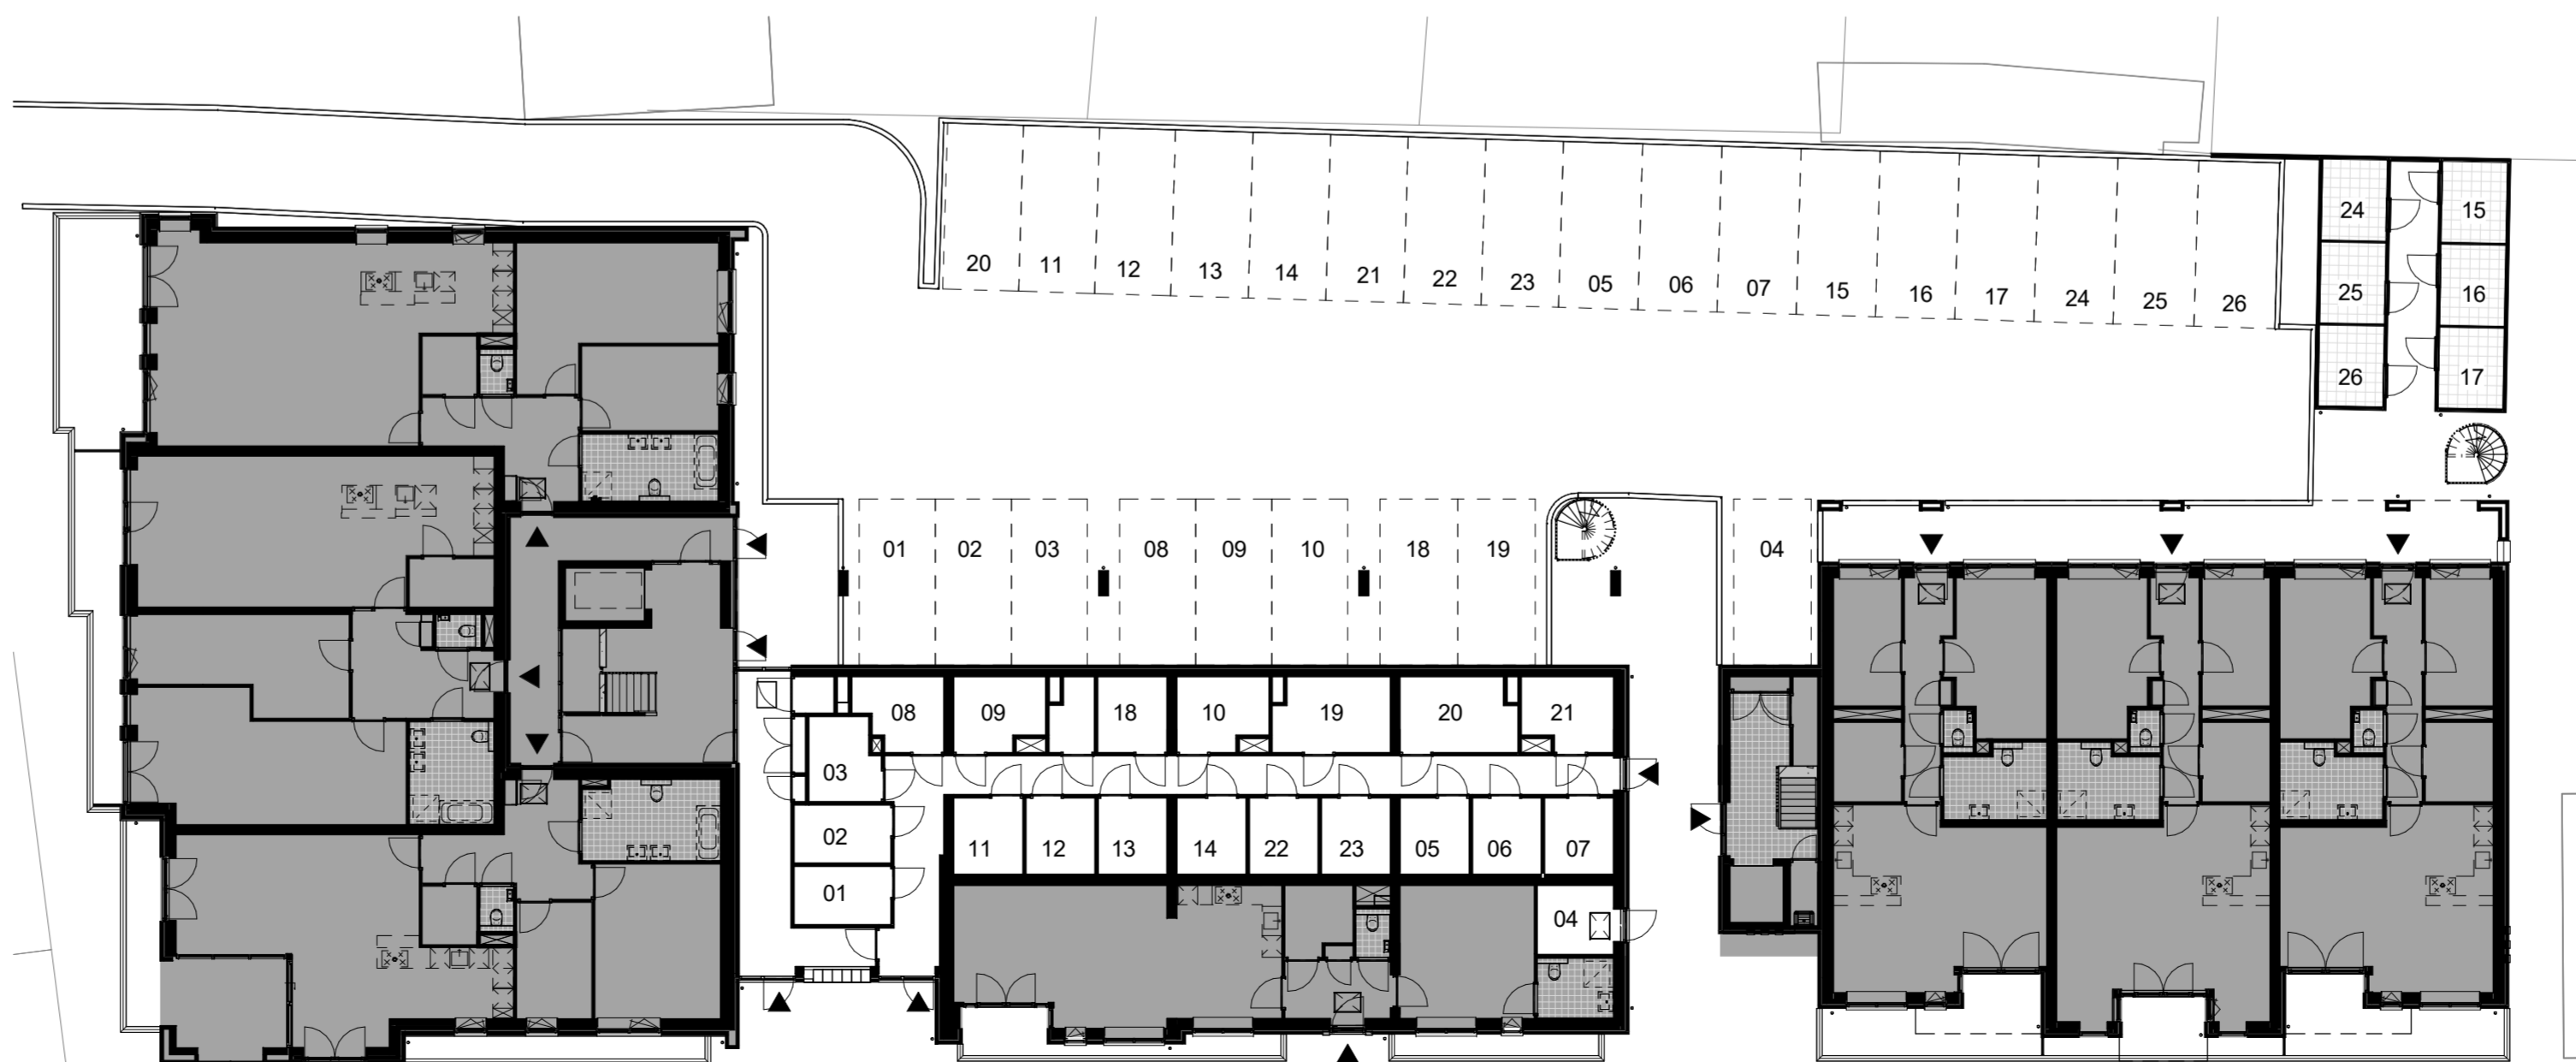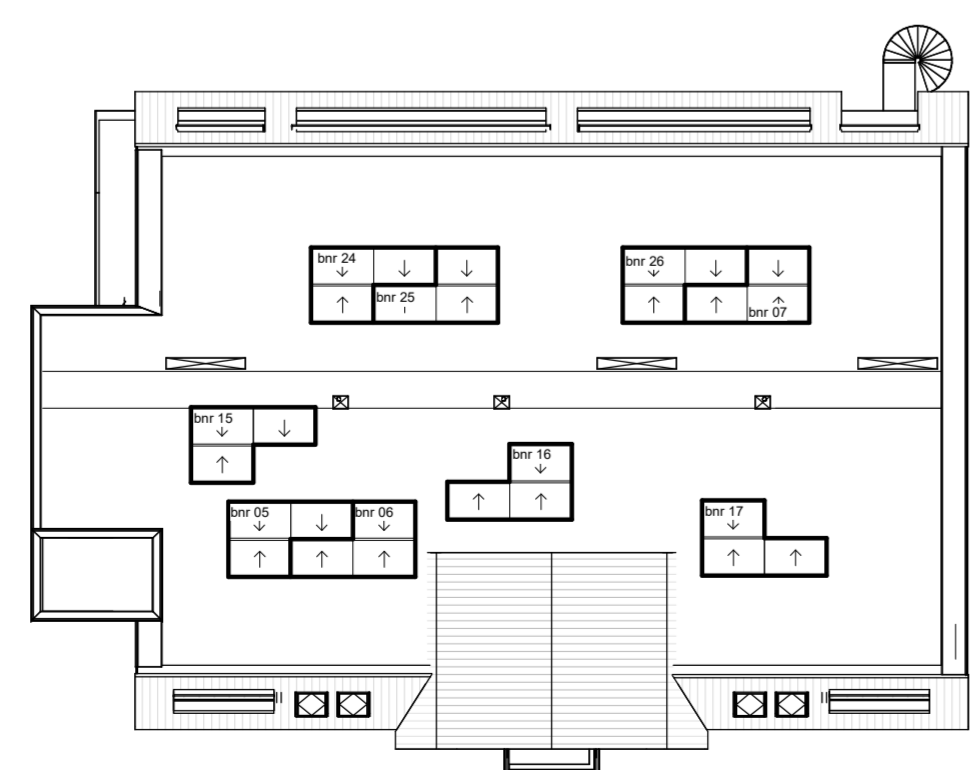

bergingen en parkeerplaatsen
1 : 200

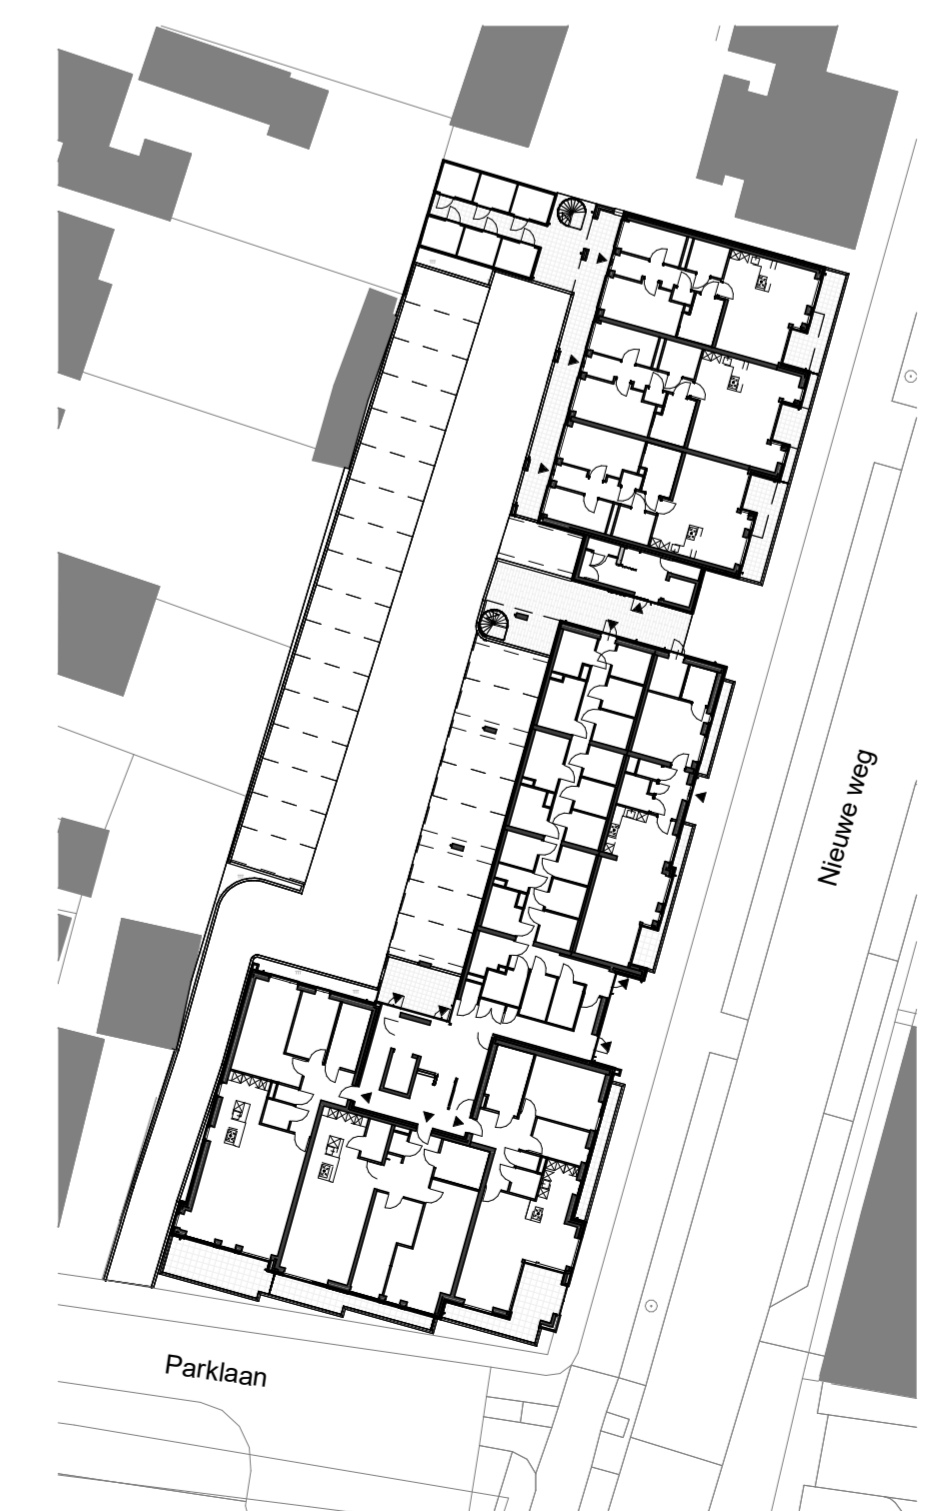


Situatie
1 : 500


RENVOOI INSTALLATIES

- alle maten zijn circa en niet geschikt voor opdracht aan derden
- de keukeninrichting en apparatuur op tekening zijn uitsluitend ter indicatie
- de op tekening aangegeven radiatoren en ventilatieafzuigpunten zijn ter indicatie, afmetingen, aantallen en posities volgens opgave installateur.
- Bediening zowering: op afstandbediening of schakelaar volgens koper.


- ⊗ wandlichtpunt
- ⌘ enkelpolige schakelaar
- ⌘ wissel schakelaar
- ⌘ serie schakelaar
- ⌘ enkele wandcontactdoos
- ⌘ dubbele wandcontactdoos
- ⌘ optische rookmelder
- ⊙ centraal punt
- ⌘ aansluitpunt boiler
- ⌘ aansluitpunt koelkast
- ⌘ aansluitpunt wasemkap
- ⌘ aansluitpunt combi-magnetron (aparte groep)
- ⌘ vaatwasmachine
- ⌘ aansluitpunt wasmachine
- ⌘ aansluitpunt wasdroger
- ⌘ elektrisch koken (loos) Perilex
- ⌘ ventilatie-unit
- ⌘ warmtepomp
- ⌘ CO2 sensor
- ⌘ thermostaat
- ⌘ centraal aardpunt
- ⌘ loze leiding
- ⌘ video-intercom
- ⊙ beeldrukker
- ⌘ bel
- ⌘ aansluitpunt data 2 voudig
- ⌘ aparte groep inductie koken
- ⌘ armatuur incl. noodverlichting
- ⌘ armatuur met schemerschakelaar
- ⌘ afzuigpunt mechanische ventilatie

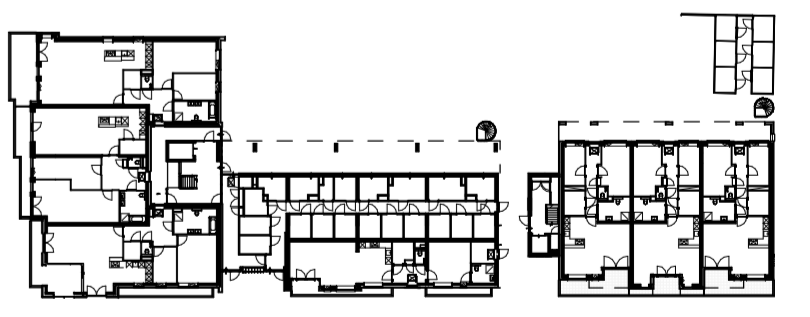

begane grond

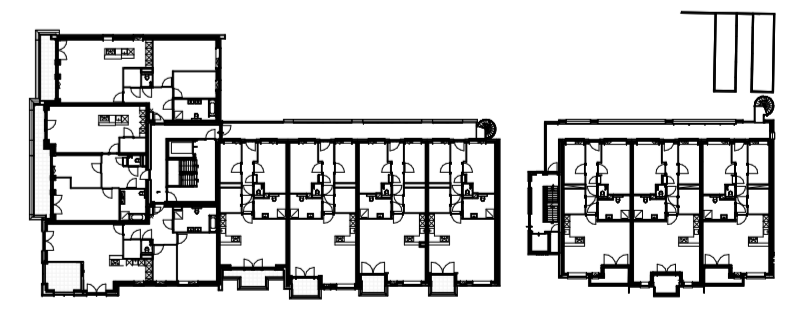

1e verdieping

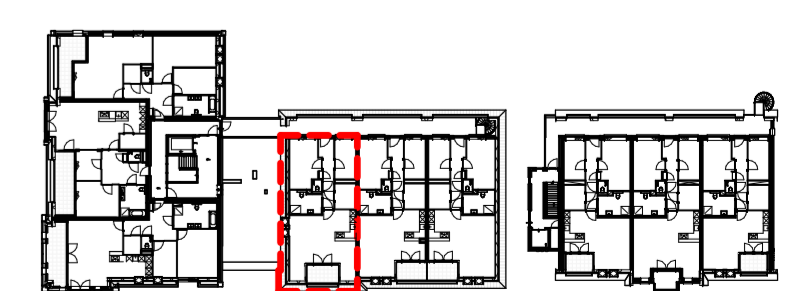

2e verdieping

Appartement 21
2e verdieping