


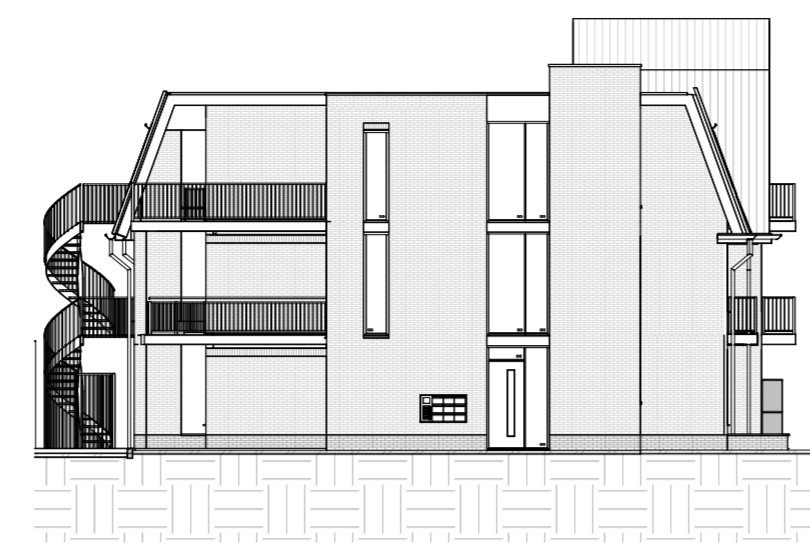


voorgevel
1 : 200




achtergevel
1 : 200




linkergevel
1 : 200

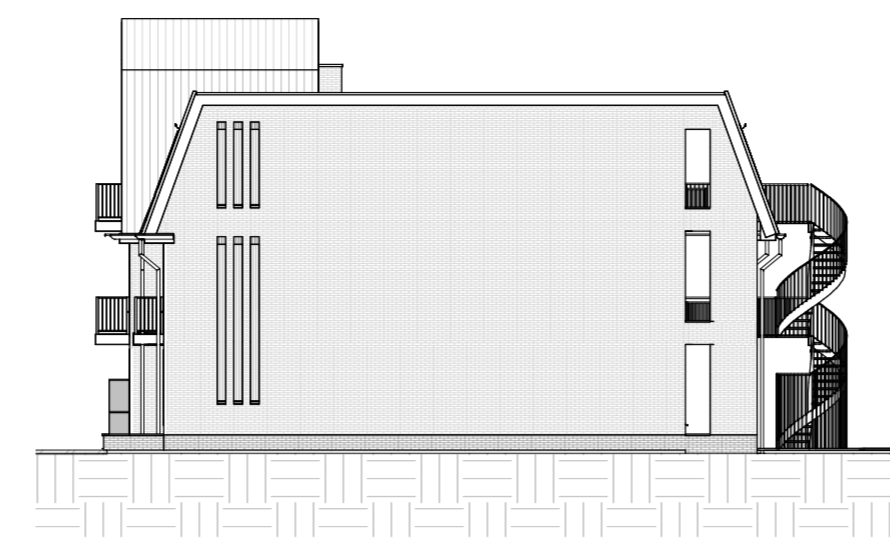

rechtgevel
1 : 200

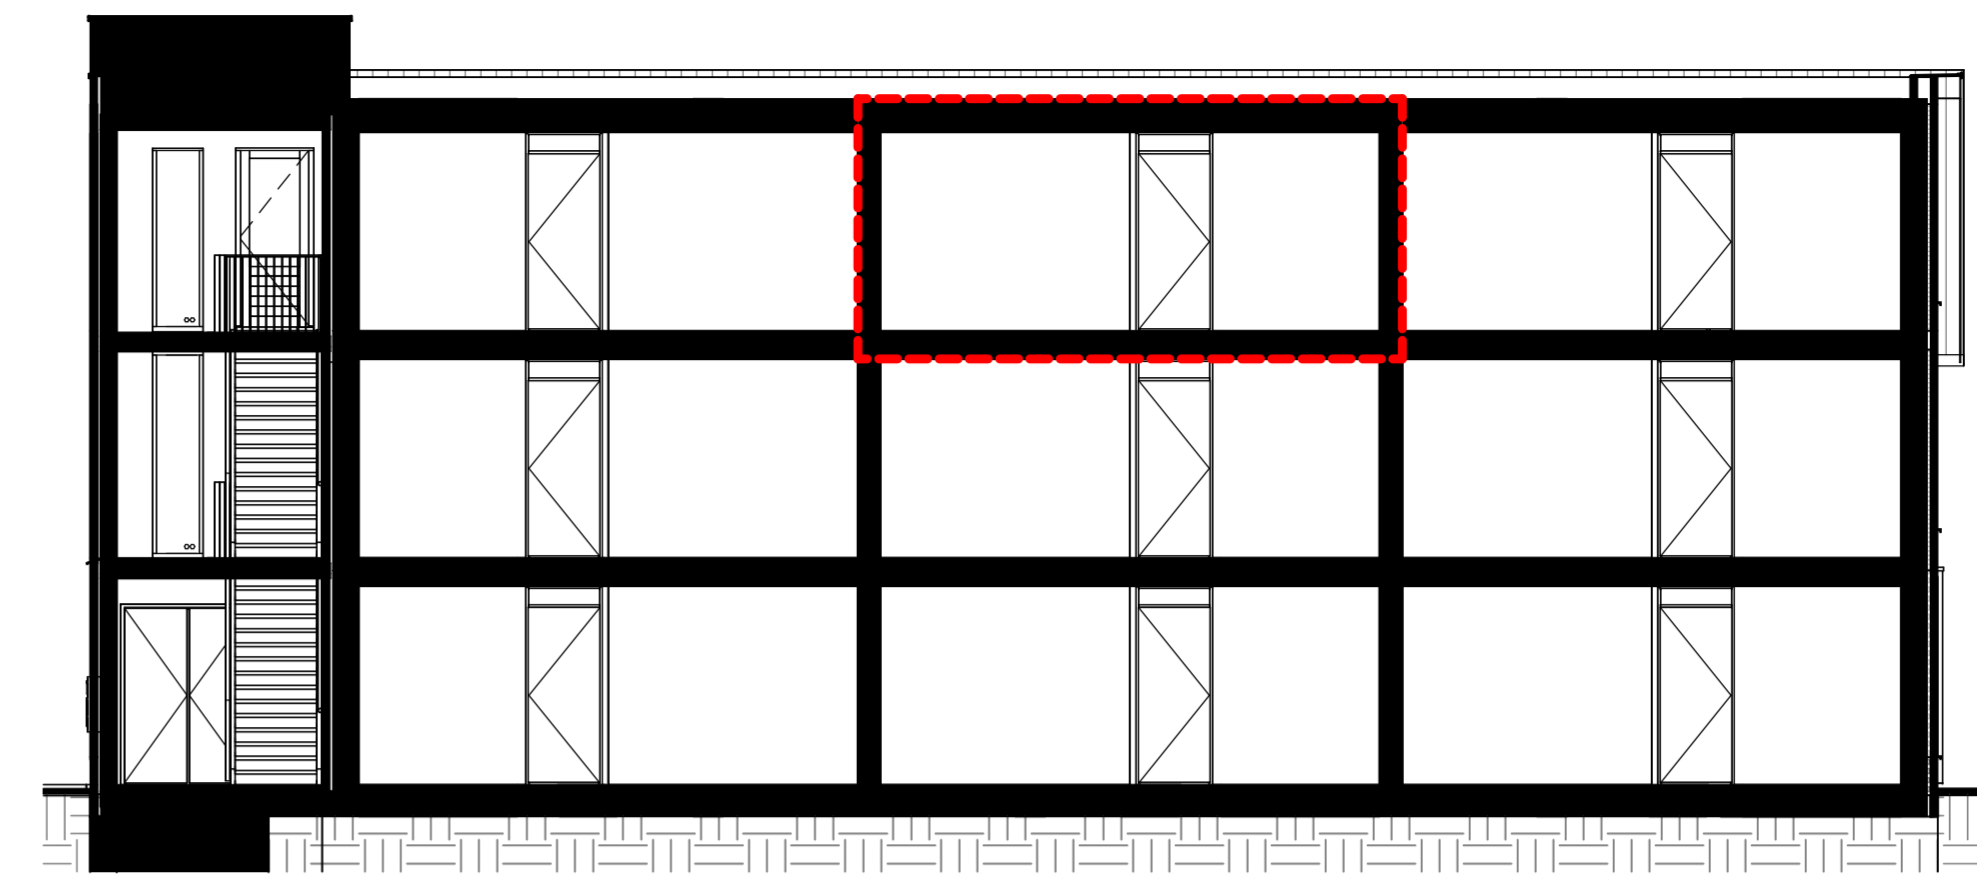

doorsnede A25
1 : 100

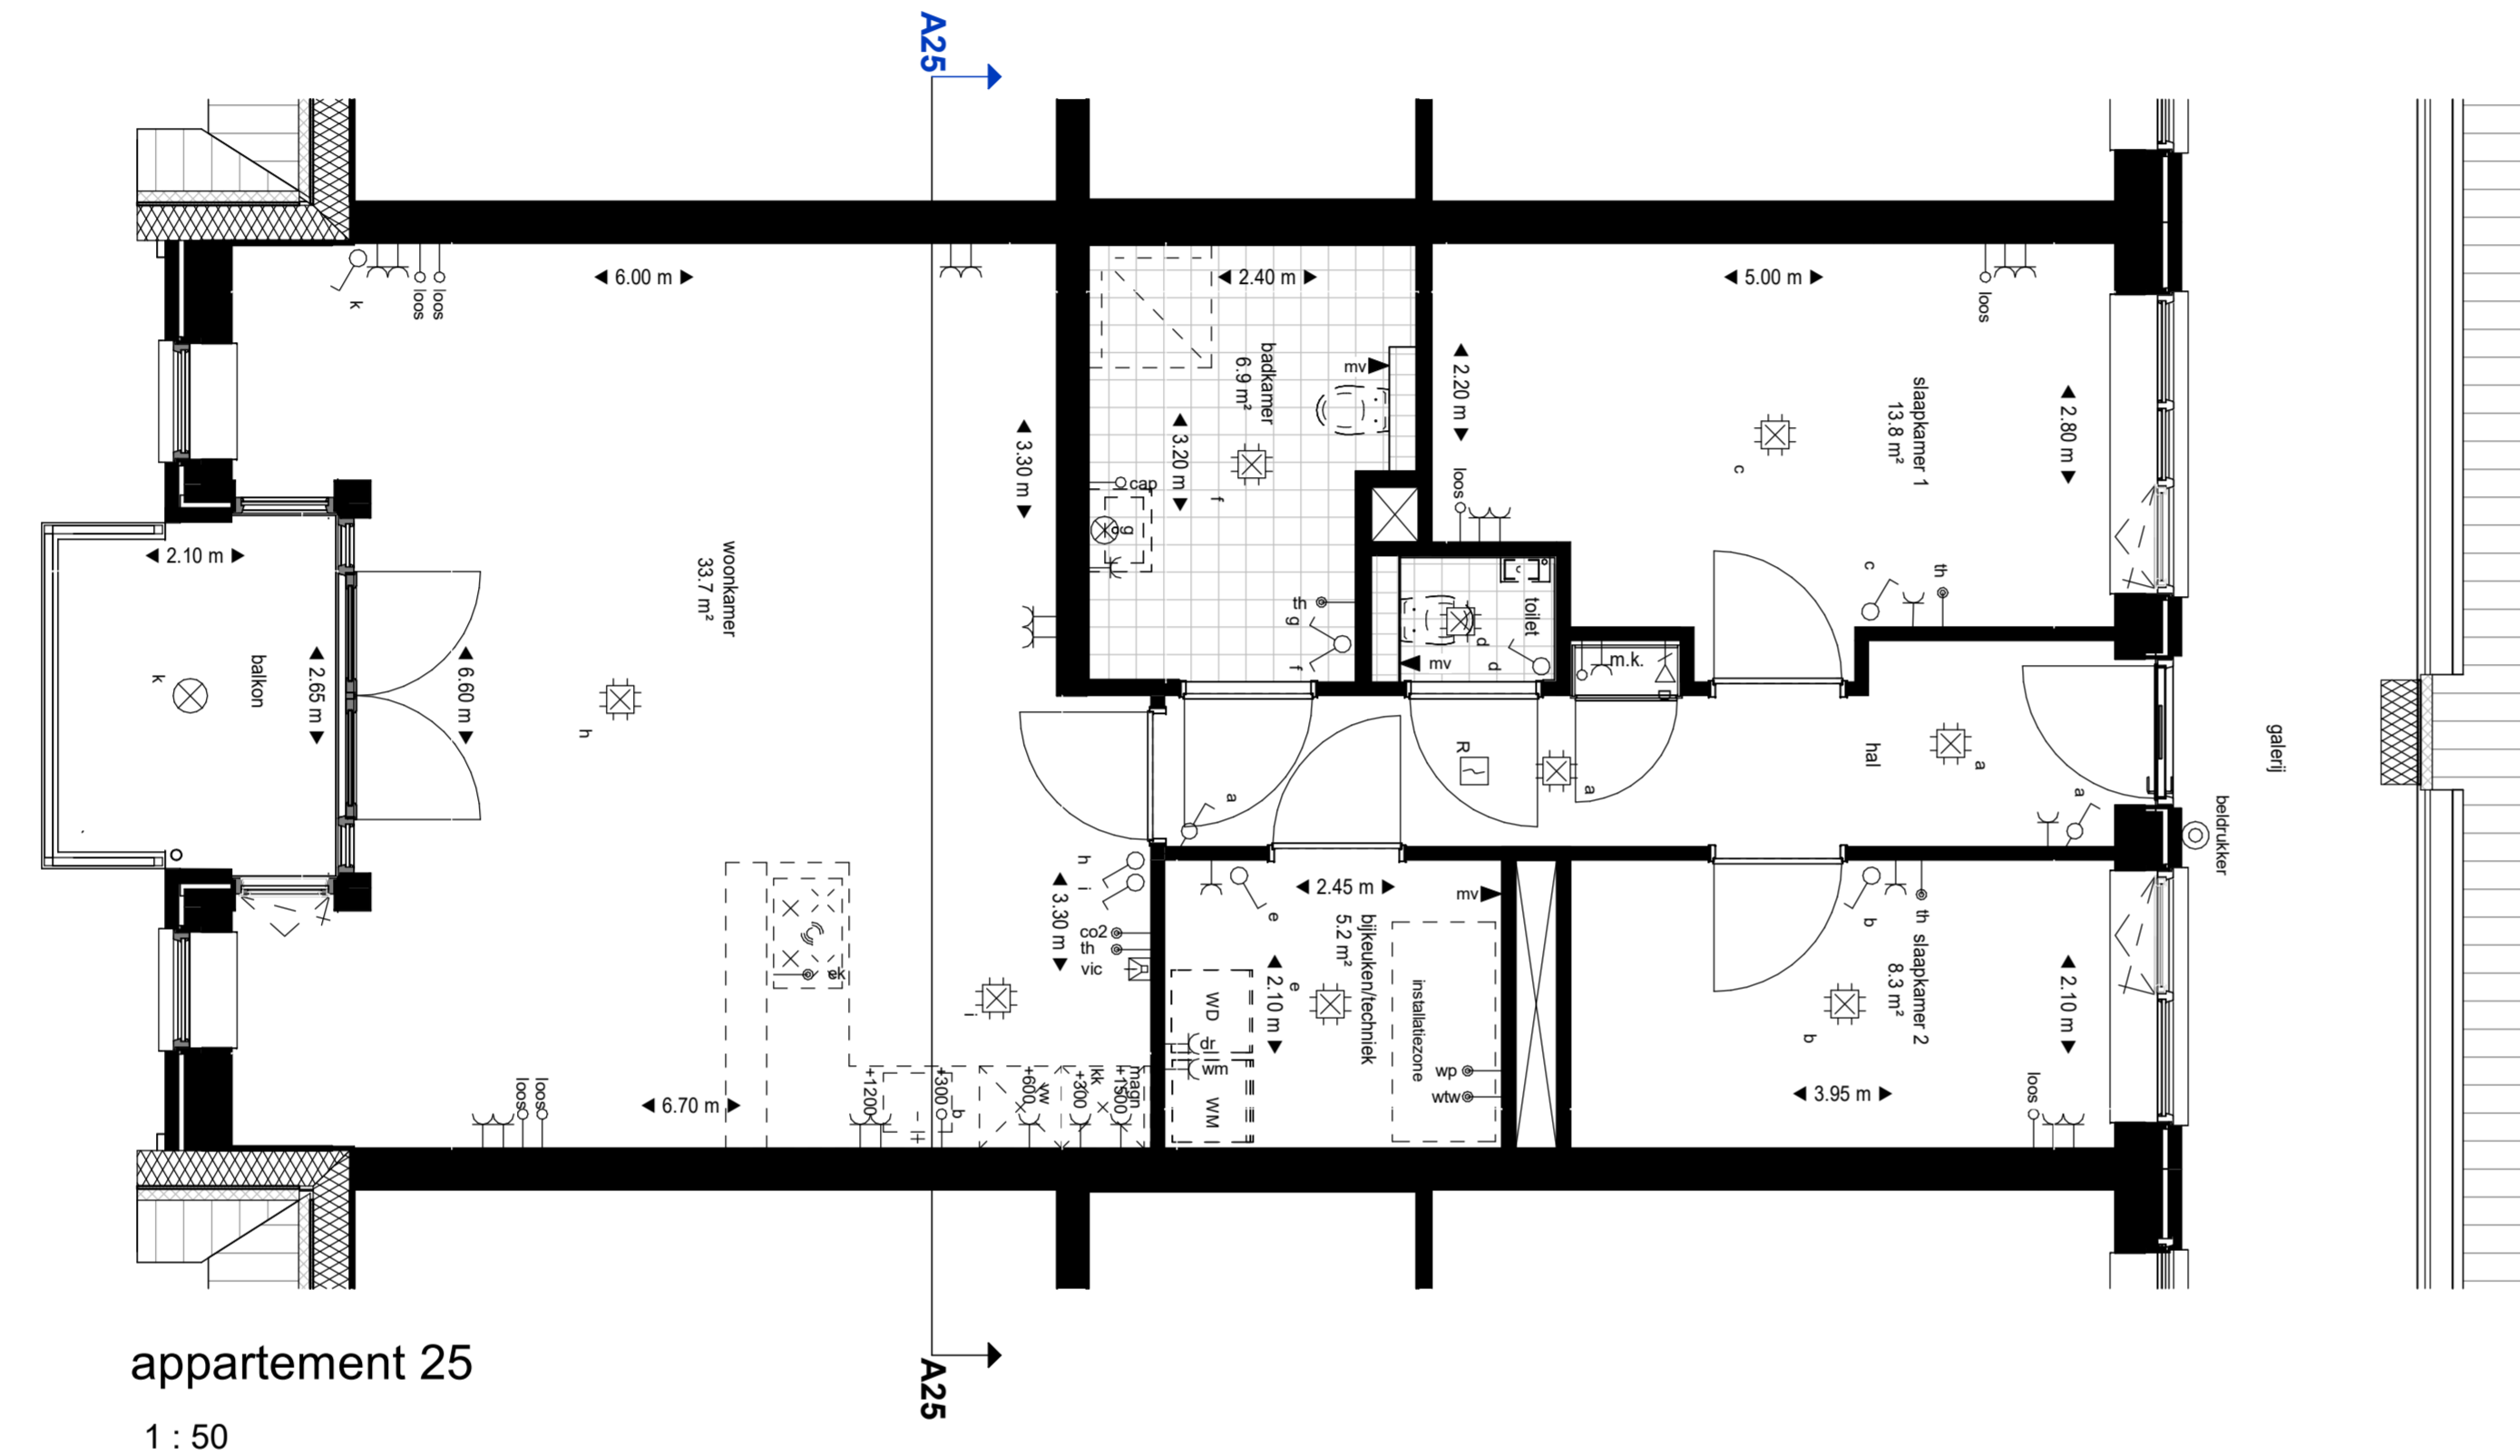



appartement 25
1 : 50



dakaanzicht
1 : 200



bergingen en parkeerplaatsen
1 : 200

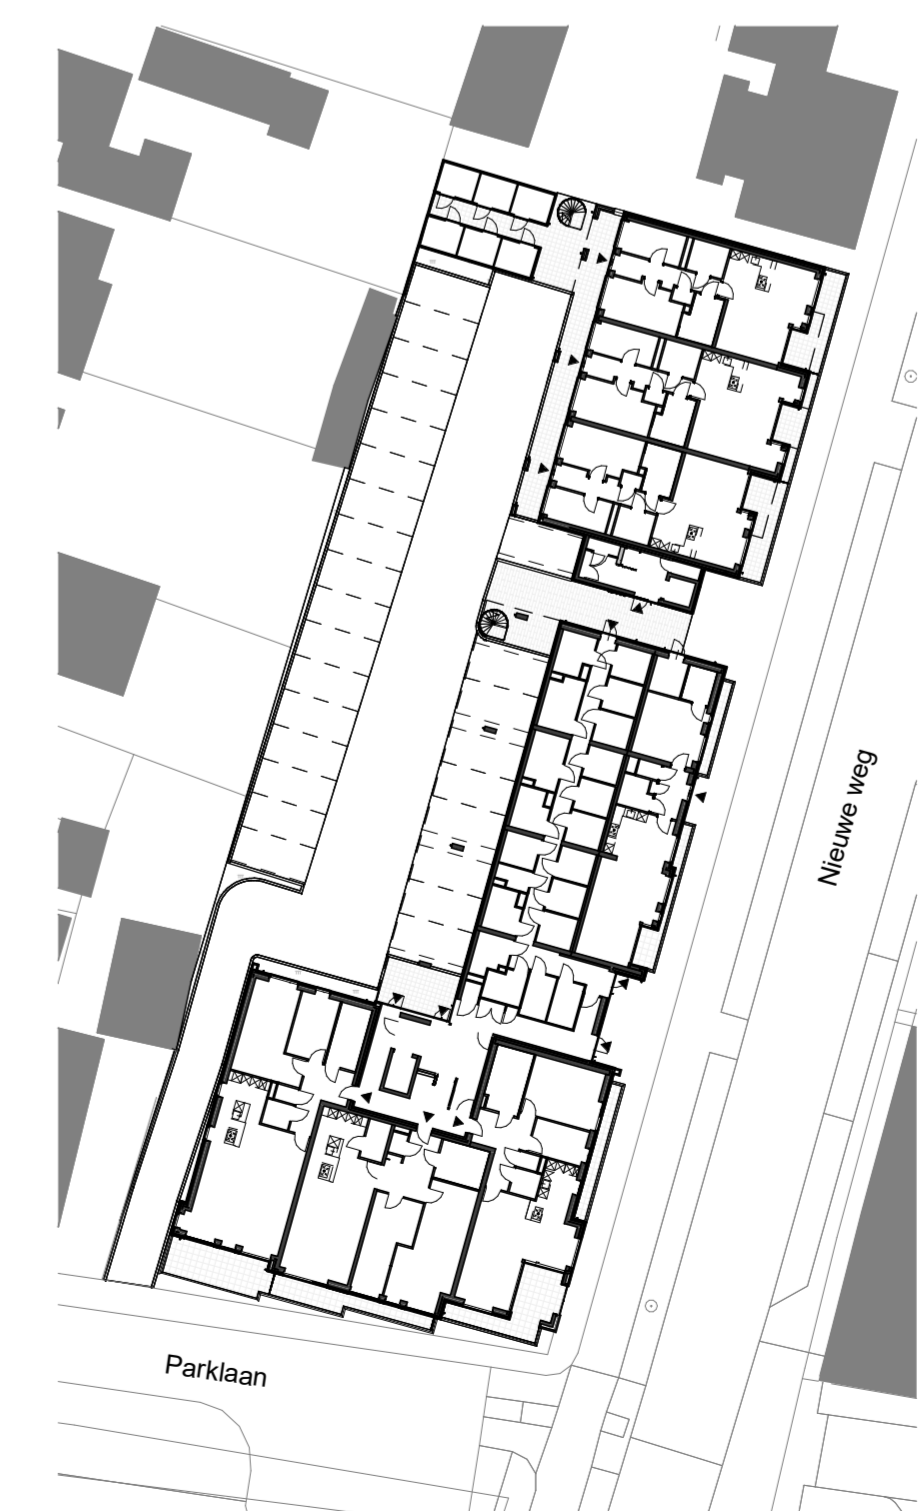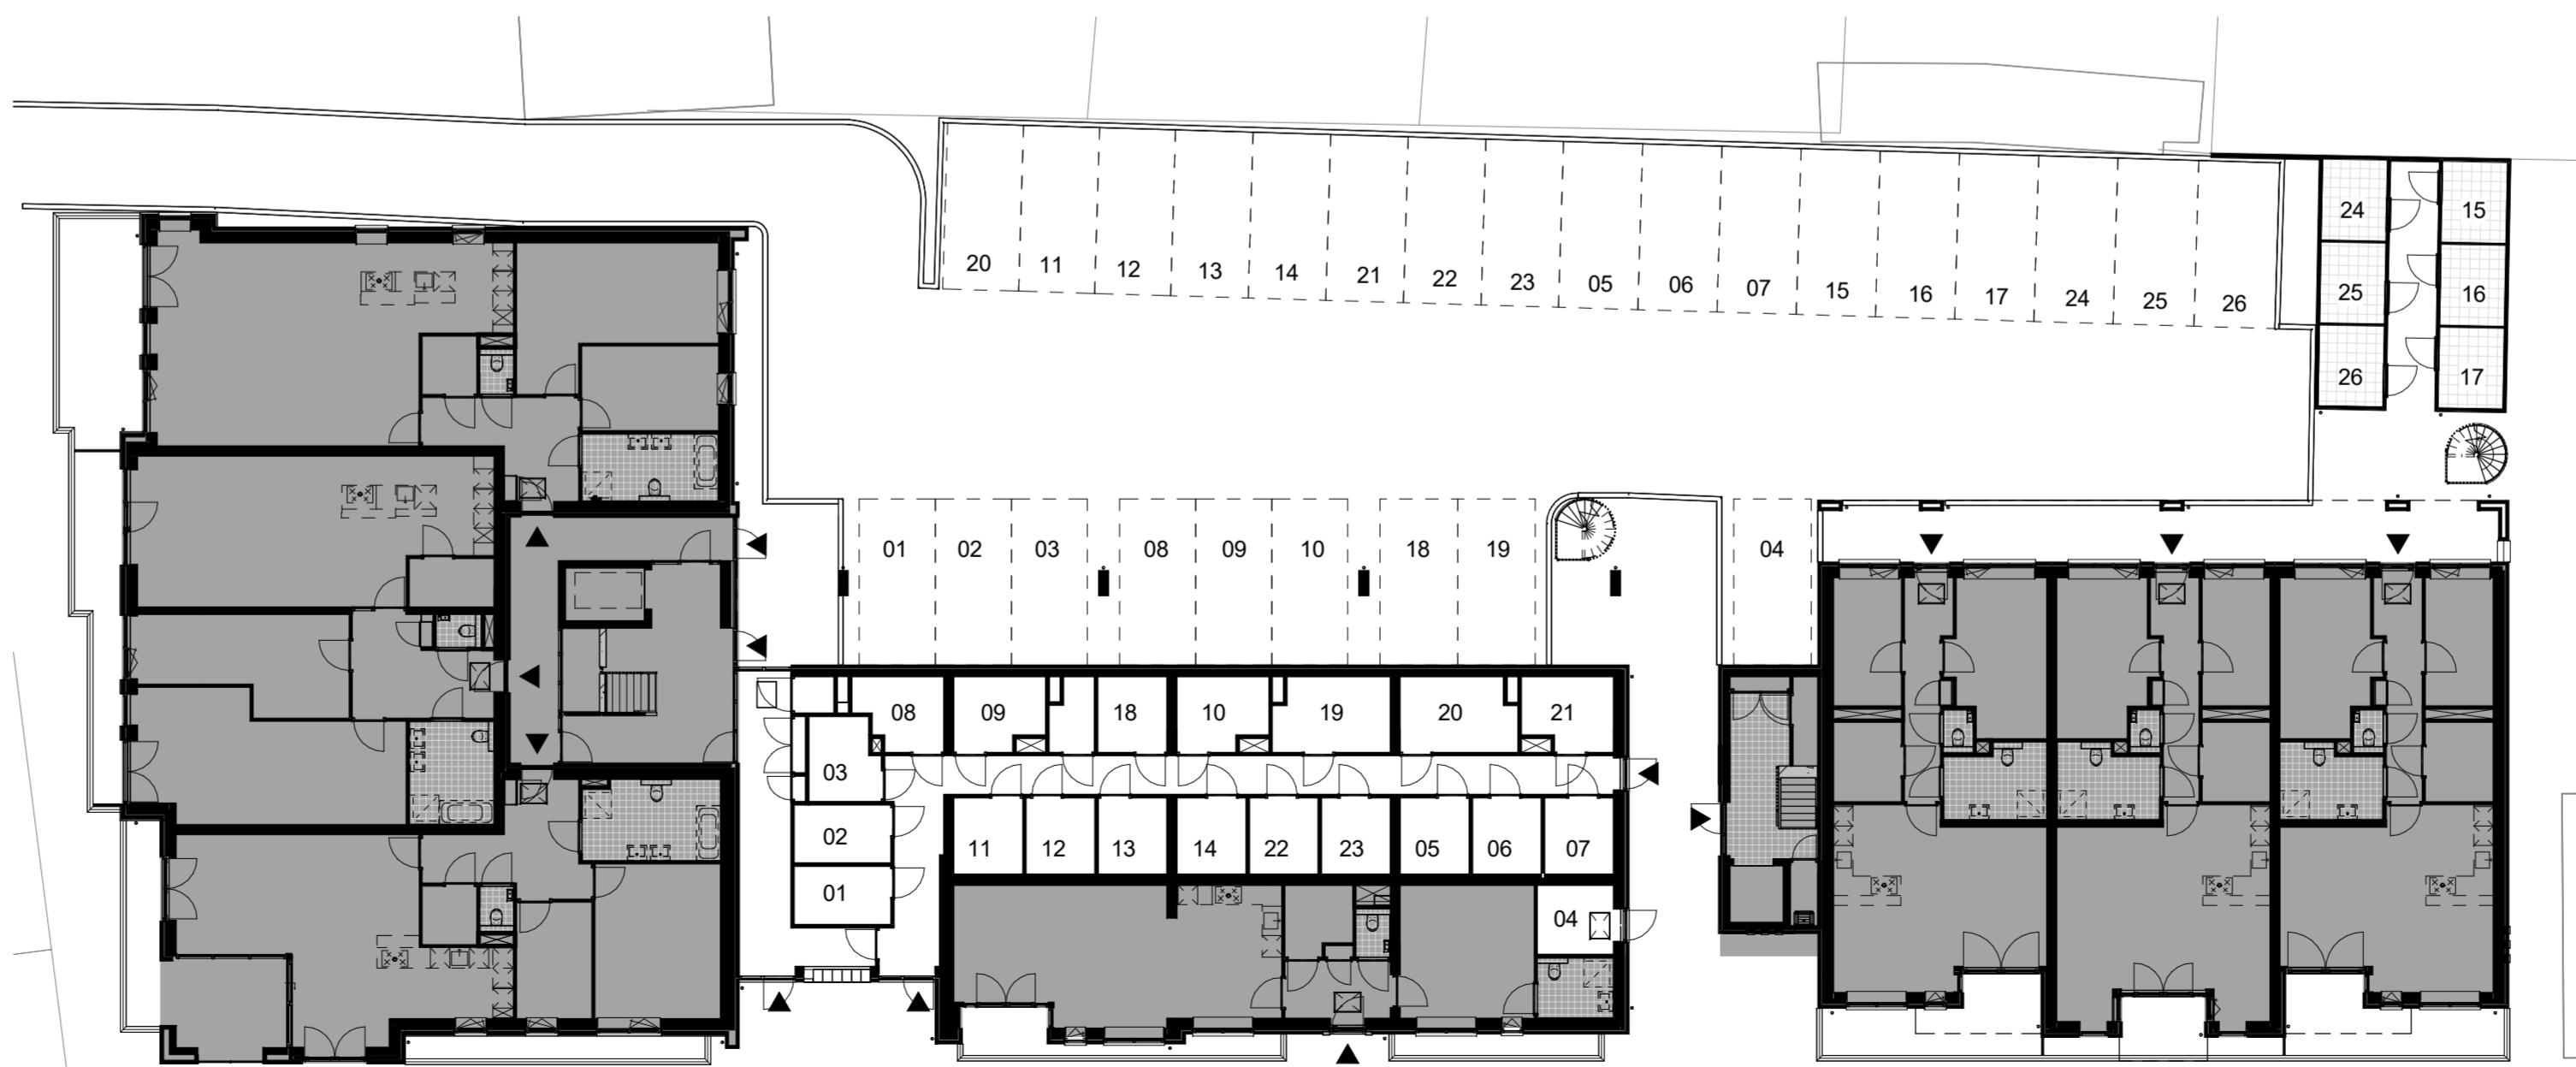


Situatie
1 : 500


RENVOOI INSTALLATIES

- alle maten zijn circa en niet geschikt voor opdracht aan derden
- de keukeninrichting en apparatuur op tekening zijn uitsluitend ter indicatie
- de op tekening aangegeven radiatoren en ventilatieafzuigpunten zijn ter indicatie, afmetingen, aantallen en posities volgens opgave installateur.
- Bediening zowering: op afstandbediening of schakelaar volgens koper.


- ⊗ wandlichtpunt
- ⌚ enkelpolige schakelaar
- ⌚ wissel schakelaar
- ⌚ serie schakelaar
- ⌚ enkele wandcontactdoos
- ⌚ dubbele wandcontactdoos
- ⌚ optische rookmelder
- ⊙ centraal punt
- ⌚ b aansluitpunt boiler
- ⌚ kk aansluitpunt koelkast
- ⌚ wk aansluitpunt wasemkap
- ⌚ magn aansluitpunt combi-magnetron (aparte groep)
- ⌚ vw vaatwasmachine
- ⌚ wm aansluitpunt wasmachine
- ⌚ wd aansluitpunt wasdroger
- ⌚ ek elektrisch koken (loos) Perilex
- ⌚ wv ventilatie-unit
- ⌚ wp warmtepomp
- ⌚ co2 CO2 sensor
- ⌚ th thermostaat
- ⌚ cap centraal aardpunt
- ⌚ loos loze leiding
- ⌚ vic video-intercom
- ⊙ beldrukker
- ⌚ bel
- ⌚ D aansluitpunt data 2 voudig
- ⌚ aparte groep inductie koken
- ⌚ armatuur incl. noodverlichting
- ⌚ 100% armatuur met schemerschakelaar
- ⌚ 30% armatuur met schemerschakelaar
- ⌚ mv afzuigpunt mechanische ventilatie

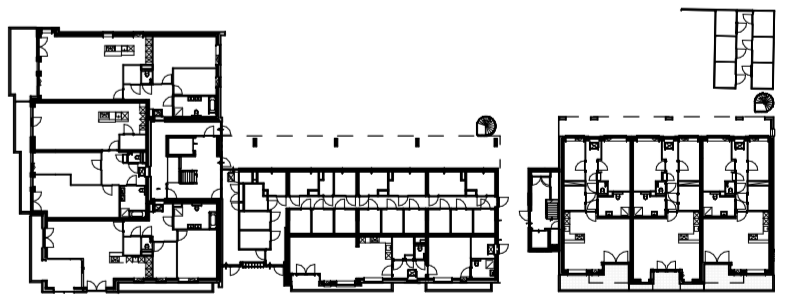

begane grond

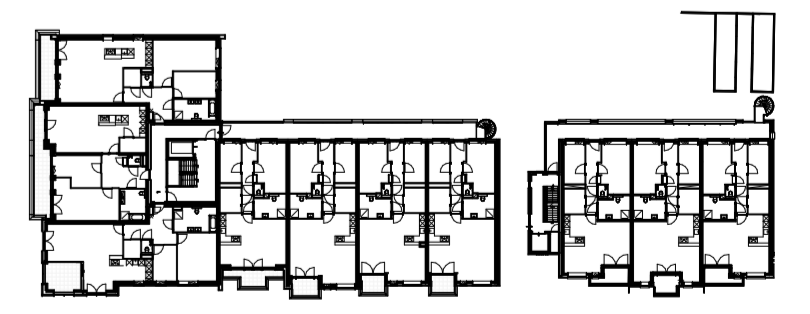

1e verdieping

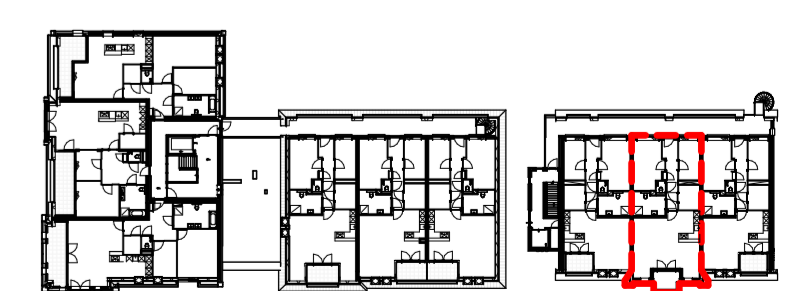

2e verdieping

Appartement 25 2e verdieping