




voorgevel (Bonenburgelaan)  
oostzijde  
schaal 1:100

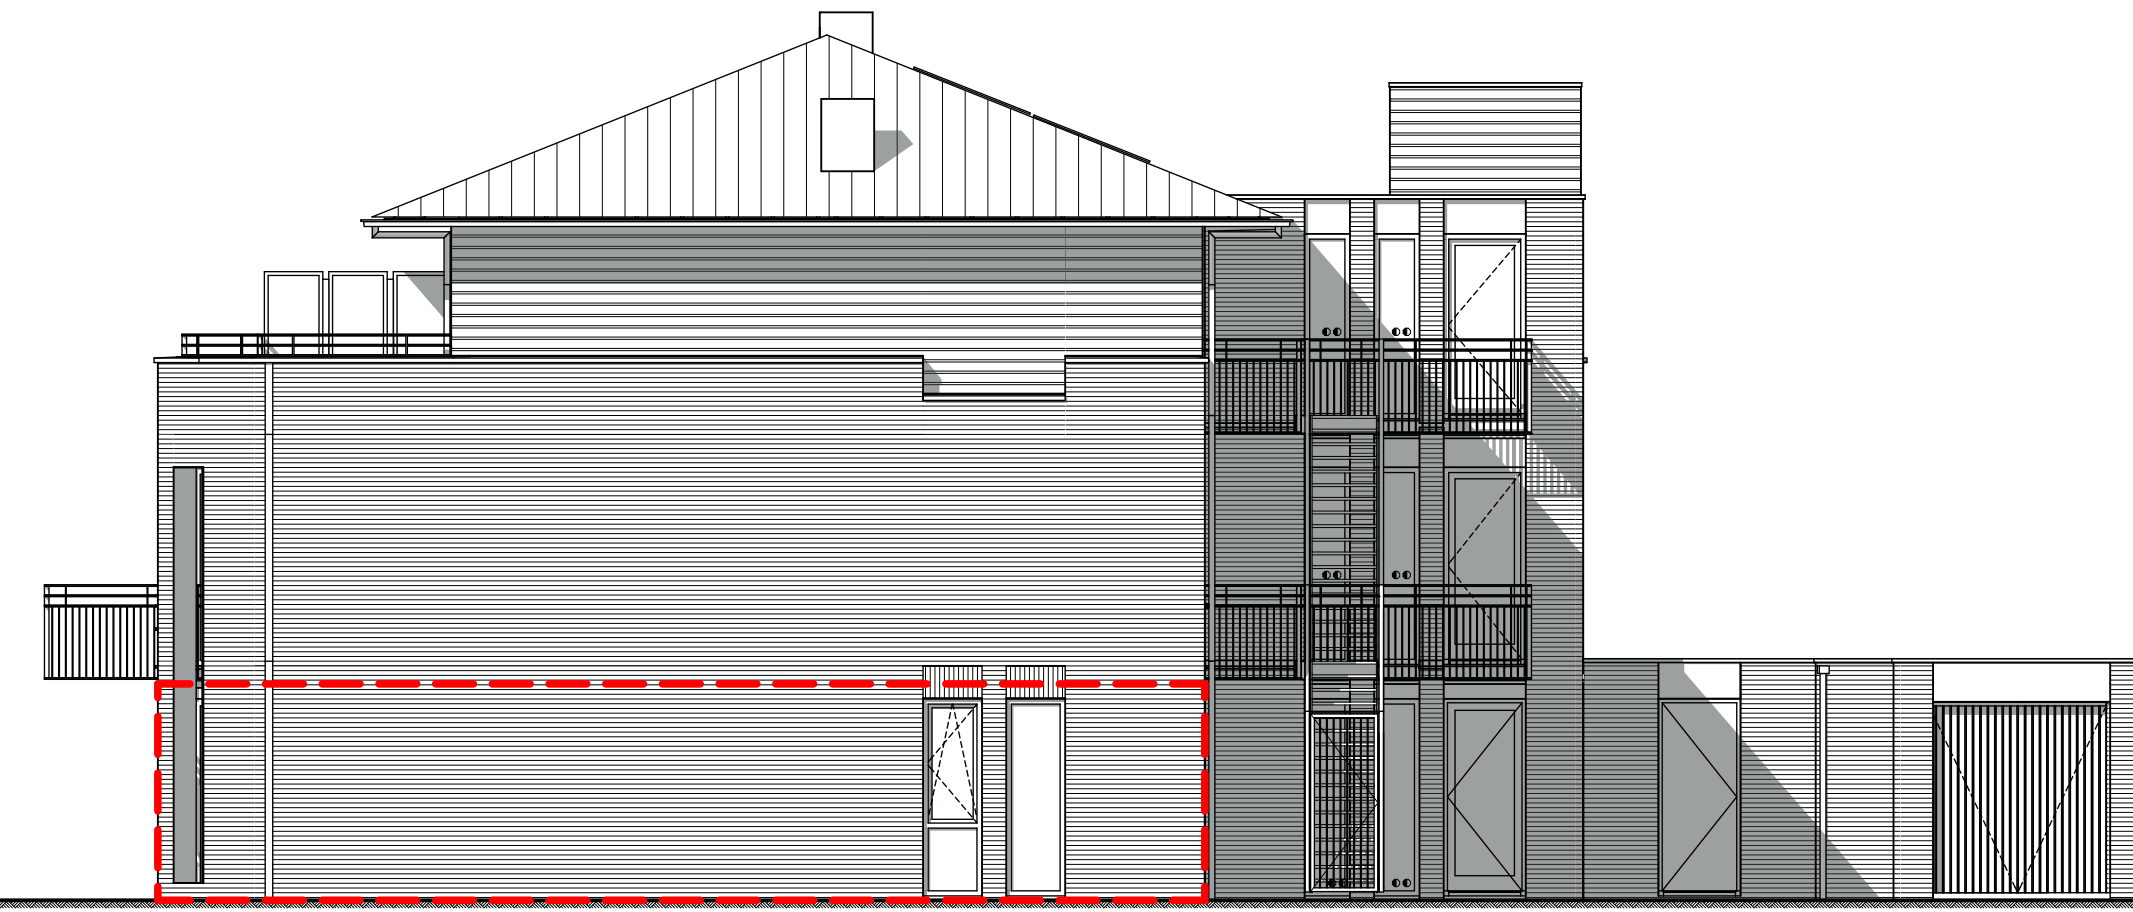



rechter zijgevel  
noordzijde  
schaal 1:100




achtergevel (Meidoornlaan)  
westzijde  
schaal 1:100



linker zijgevel  
zuidzijde  
schaal 1:100

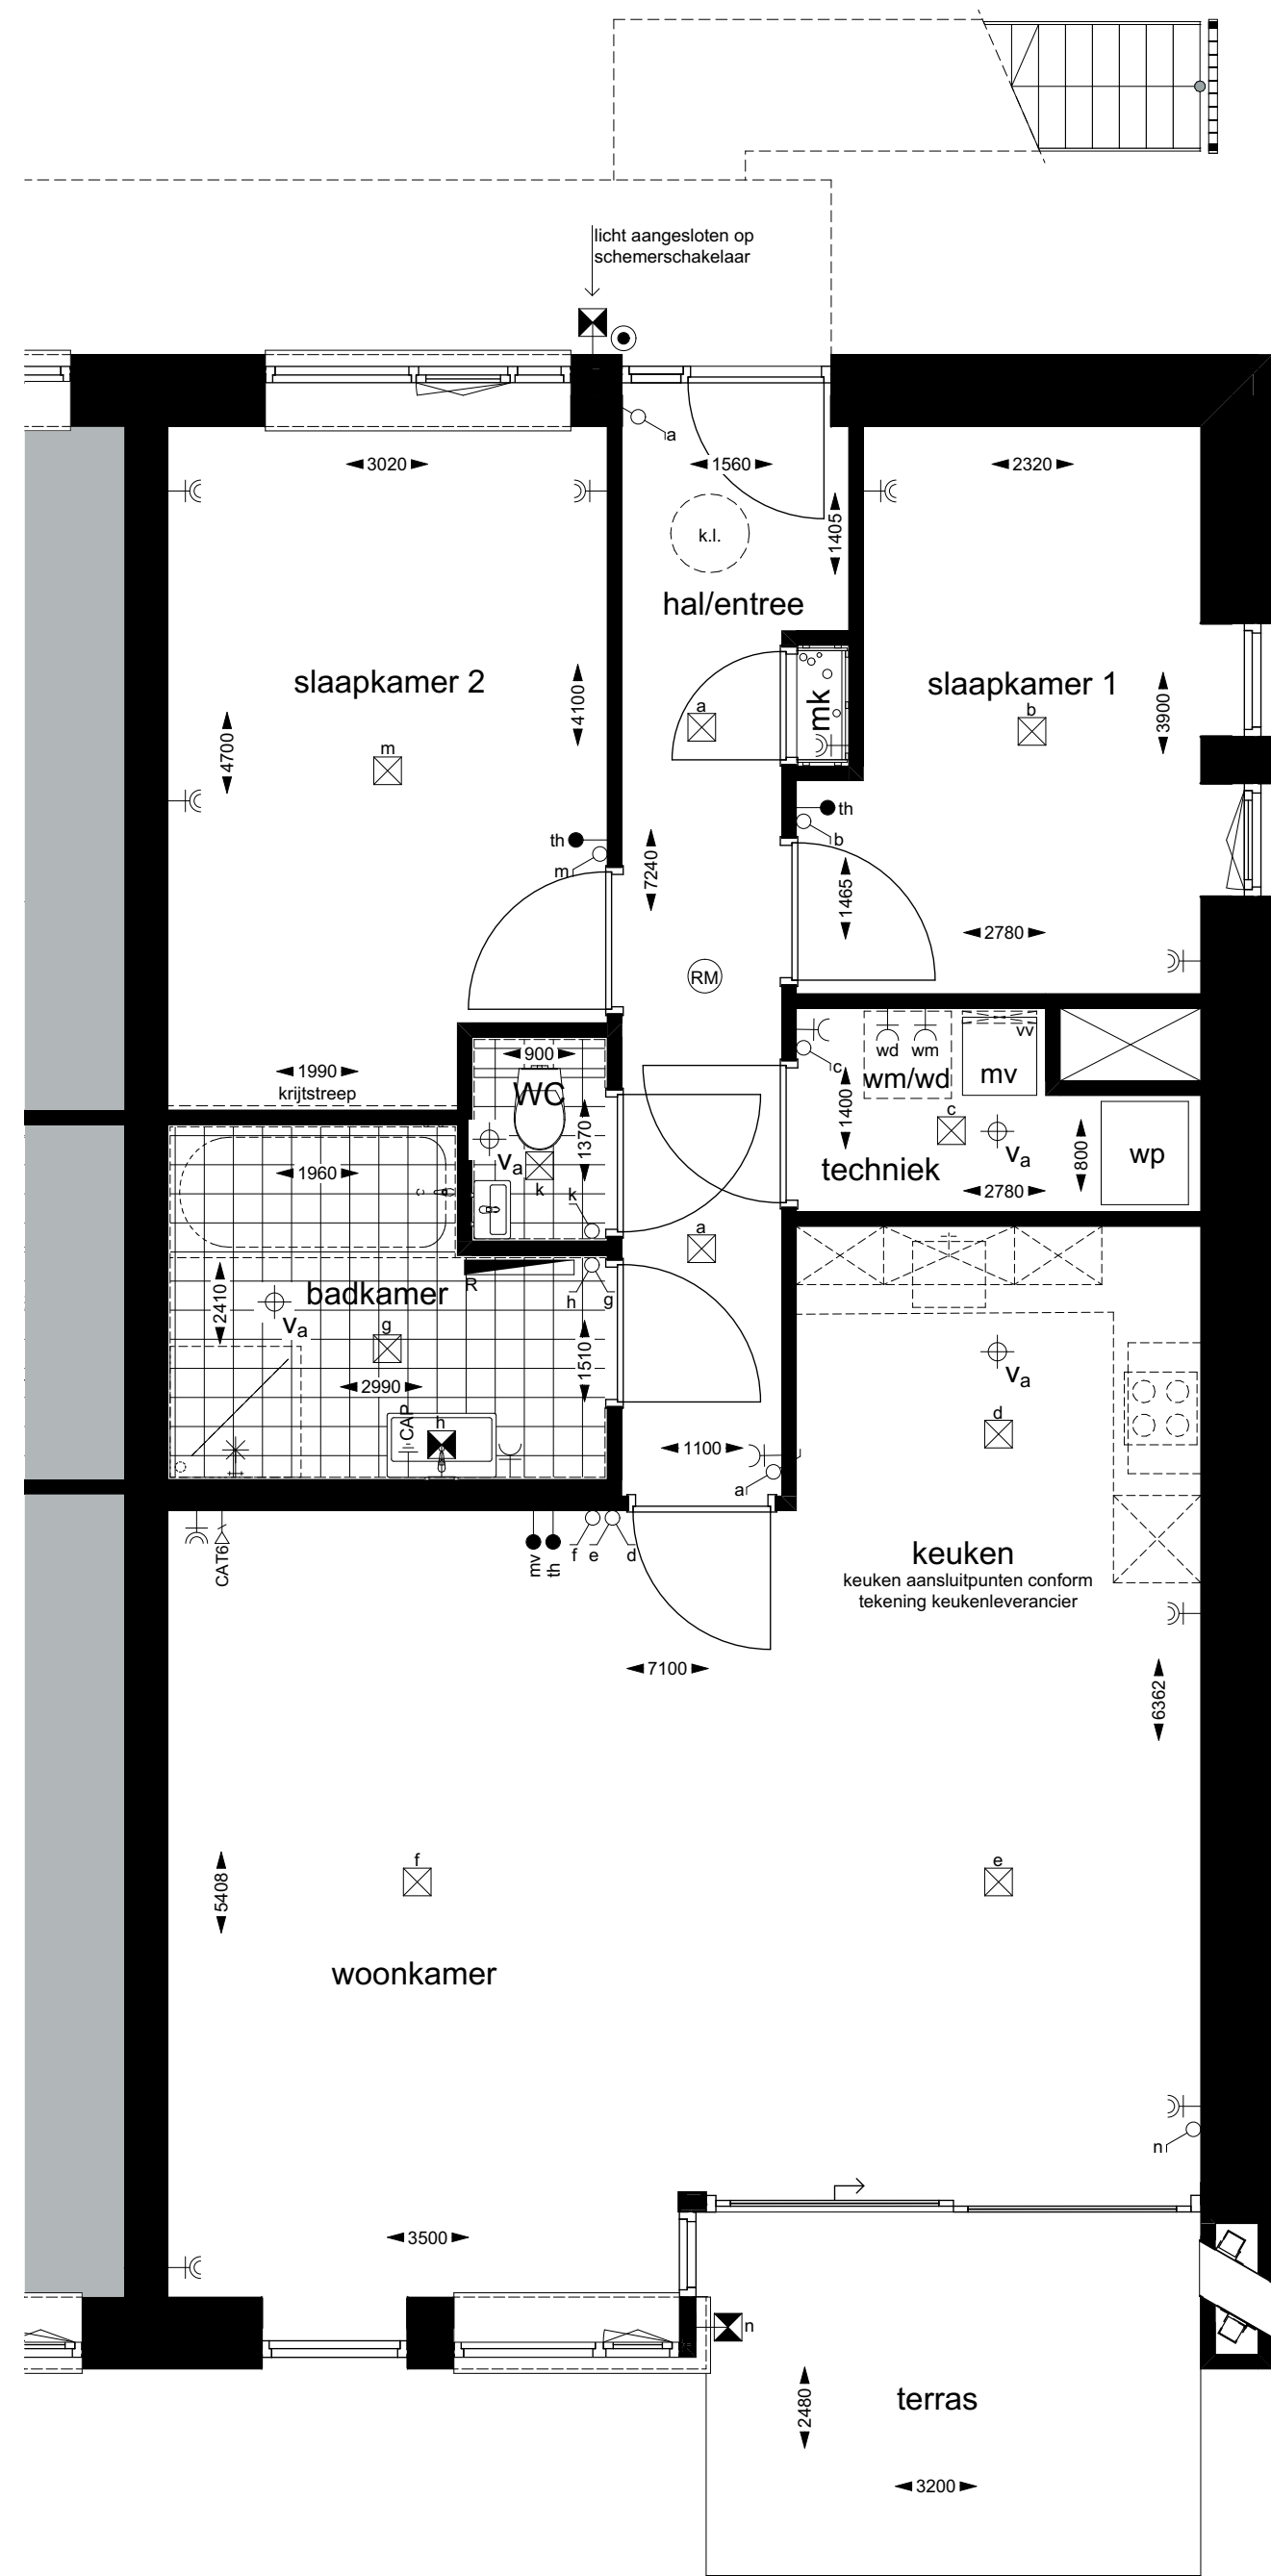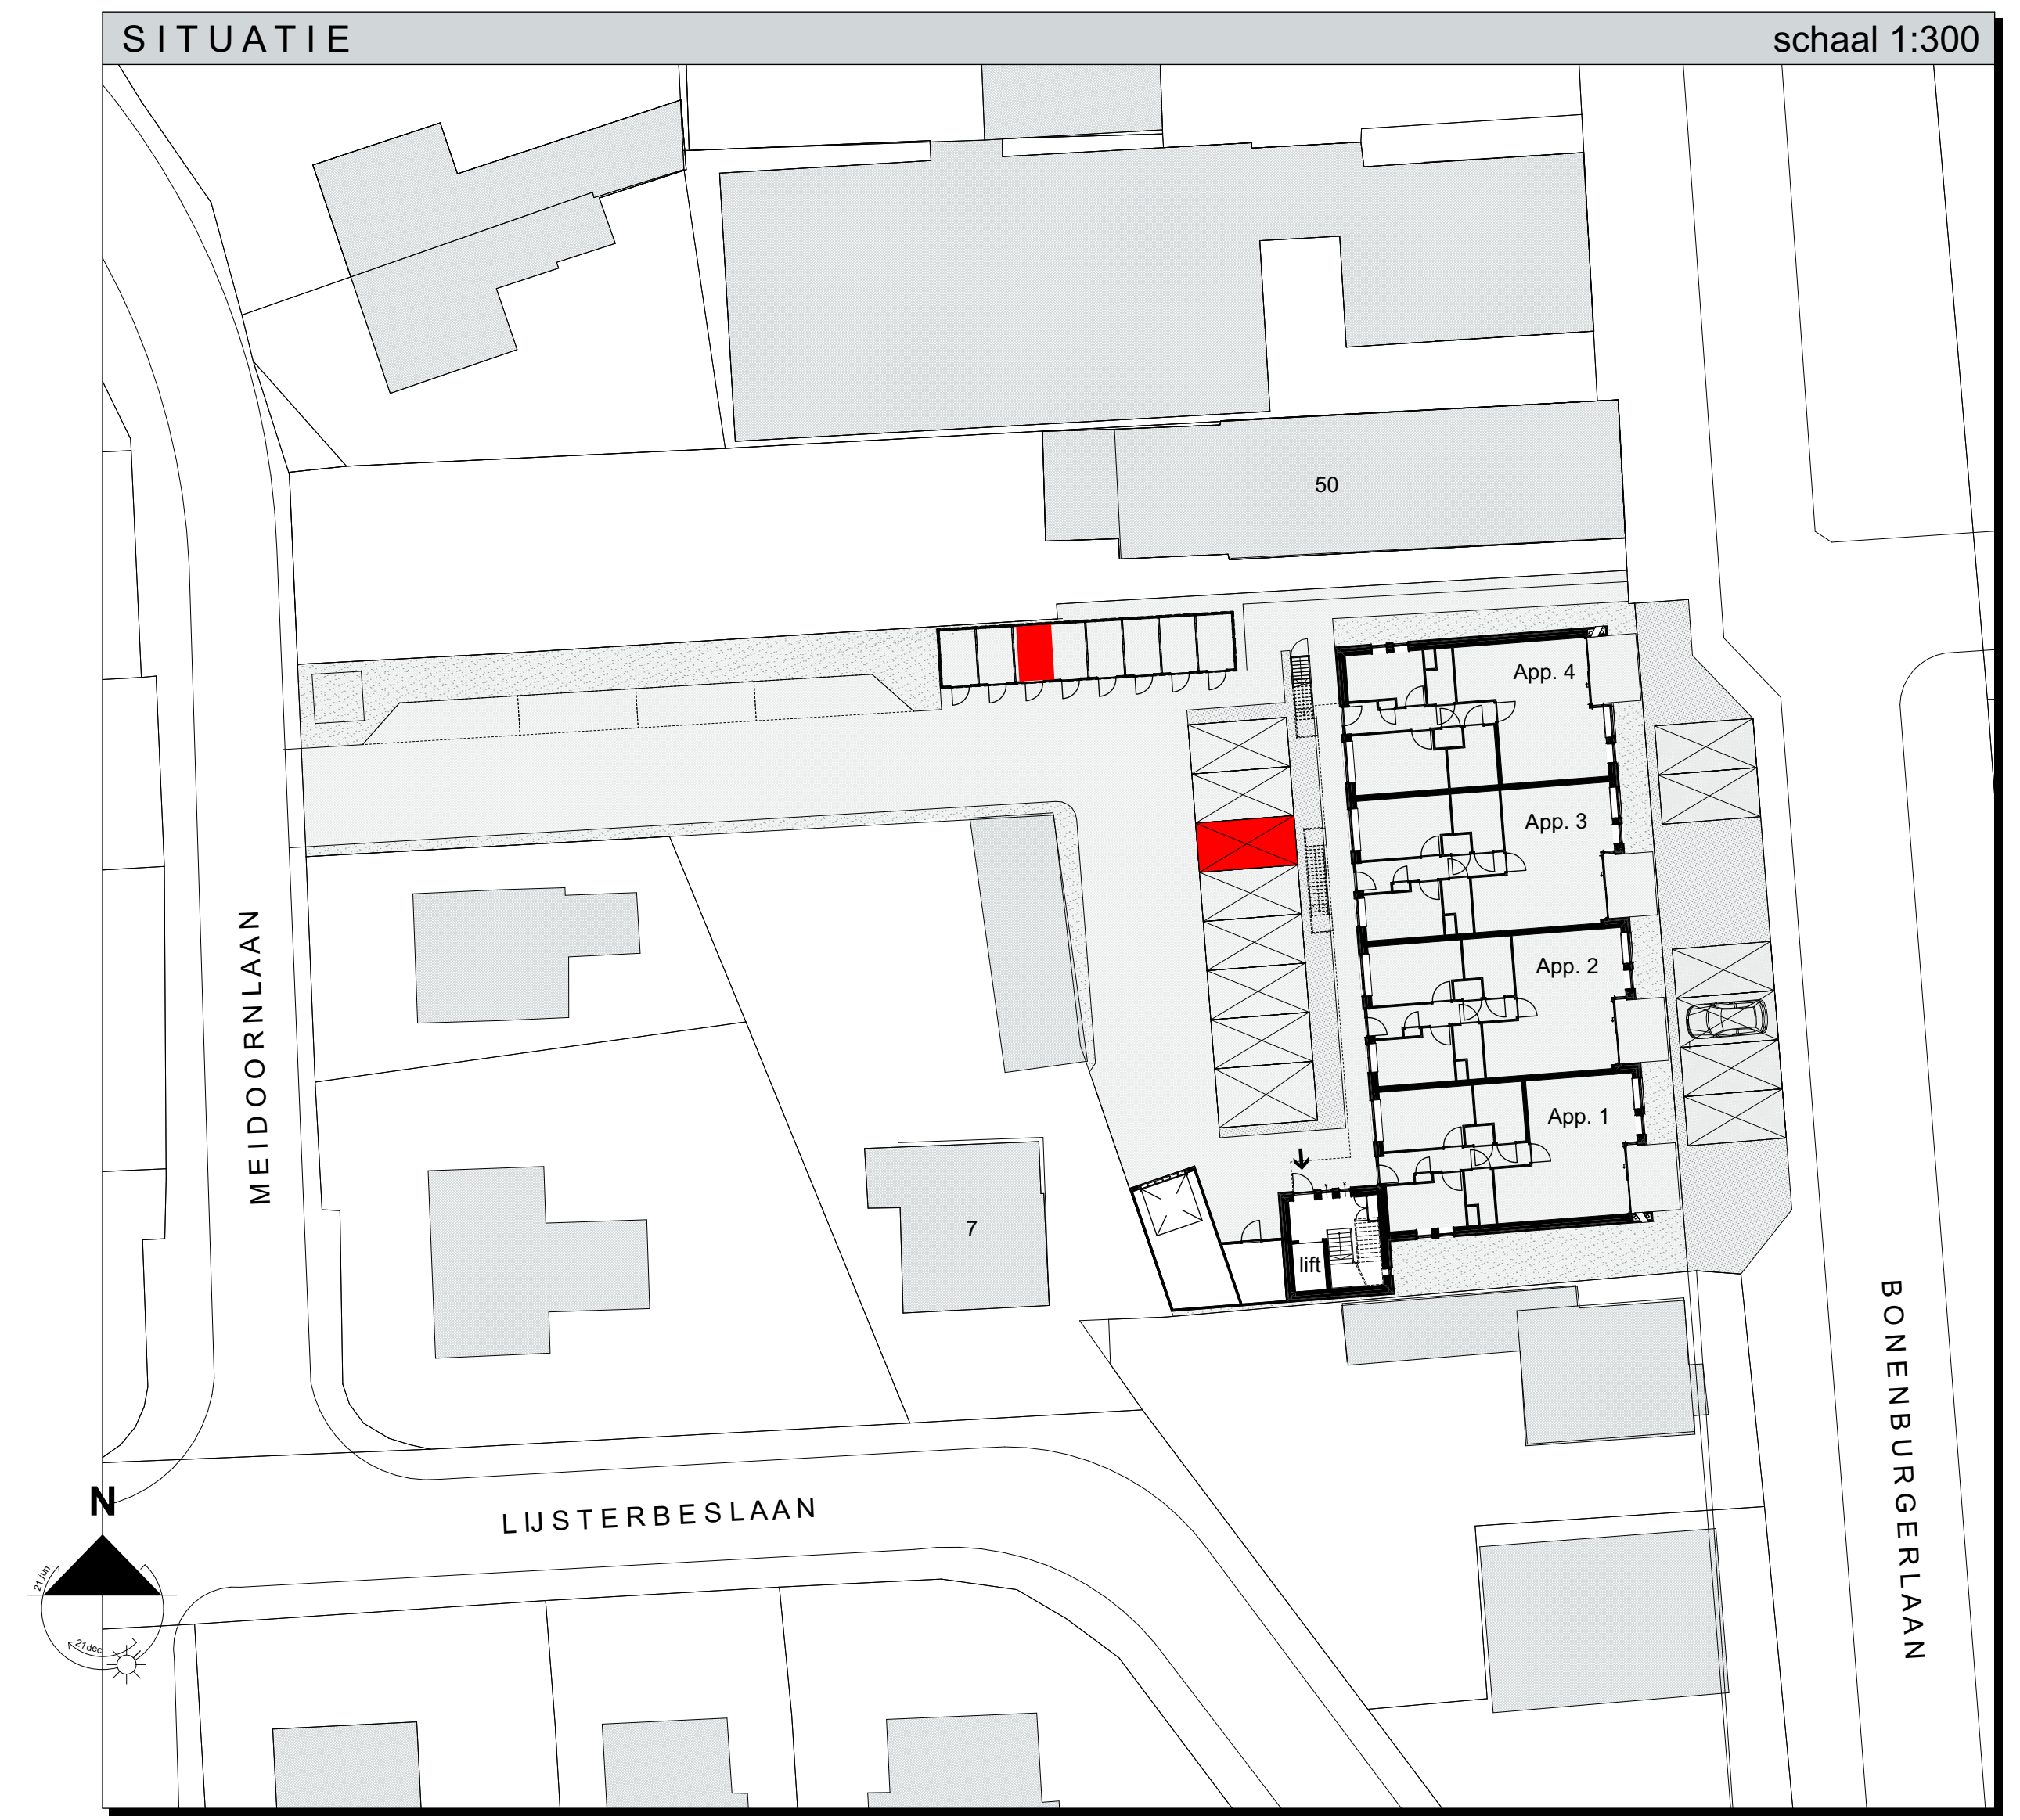

appartement 4  
schaal 1:50

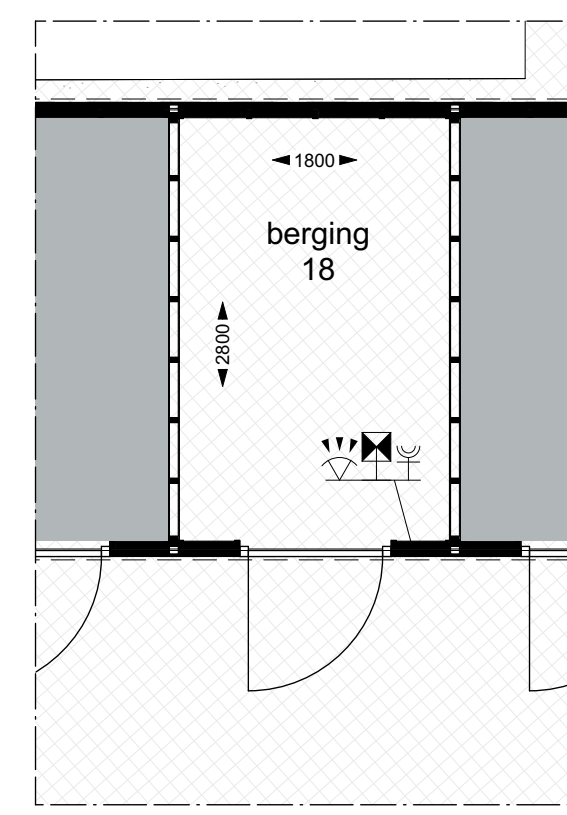


berging  
schaal 1:50


RENOVOOI INSTALLATIES

- alle maten zijn circa-maten en niet geschikt voor opdrachten aan derden
- de locaatschikking en apparatuur op tekening zijn uitlokkend ter indicatie
- de op tekening aangegeven radiatoren en ventilatie afzuigpunten geven een indicatie, afmetingen, aantallen en posities volgens opgegeven installateur


- |   |   |                                     |             |
|---|---|-------------------------------------|-------------|
| — | enkele schakelaar                             | hoogte                              | 1000+ vloer |
| — | subbele schakelaar                            | 1000+ vloer                         |             |
| — | wisselschakelaar / hoekschakelaar             | 1000+ vloer                         |             |
| — | enkele wandcontactdoos                        | 300+ vloer (benz) anders aangegeven |             |
| — | subbele wandcontactdoos                       | 300+ vloer (benz) anders aangegeven |             |
| — | plafondcontactpunt                            |                                     |             |
| — | wandcontactpunt / buitencontactpunt           |                                     |             |
| — | bedrader                                      |                                     |             |
| — | schak   |                                     |             |
| — | automatische lichtschakelaar (bewegingsensor) |                                     |             |
| — | aansluitpunt bedraad                          |                                     |             |
| — | aansluitpunt onbedraad                        |                                     |             |
| — | aansluitpunt buisrooster                      | 1000+ vloer                         |             |
| — | ruimtegeleider                                | 1000+ vloer                         |             |
| — | aansluitpunt bedrading mv                     | 1000+ vloer                         |             |
| — | wandcontactdoos data                          |                                     |             |
| — | centraal aansluitpunt CAP                     |                                     |             |
| — | videolijn / intercom                          |                                     |             |
| — | rookmelder (lichtnet)                         |                                     |             |
| — | plafondventilator ventilatie boencor / afvoer |                                     |             |
| — | mechanische ventilatiebox                     |                                     |             |
| — | warmtepomp (binnenruimte)                     |                                     |             |
| — | wasmachine / wasdroger (opstelplaats)         |                                     |             |
| — | postbus                                       |                                     |             |

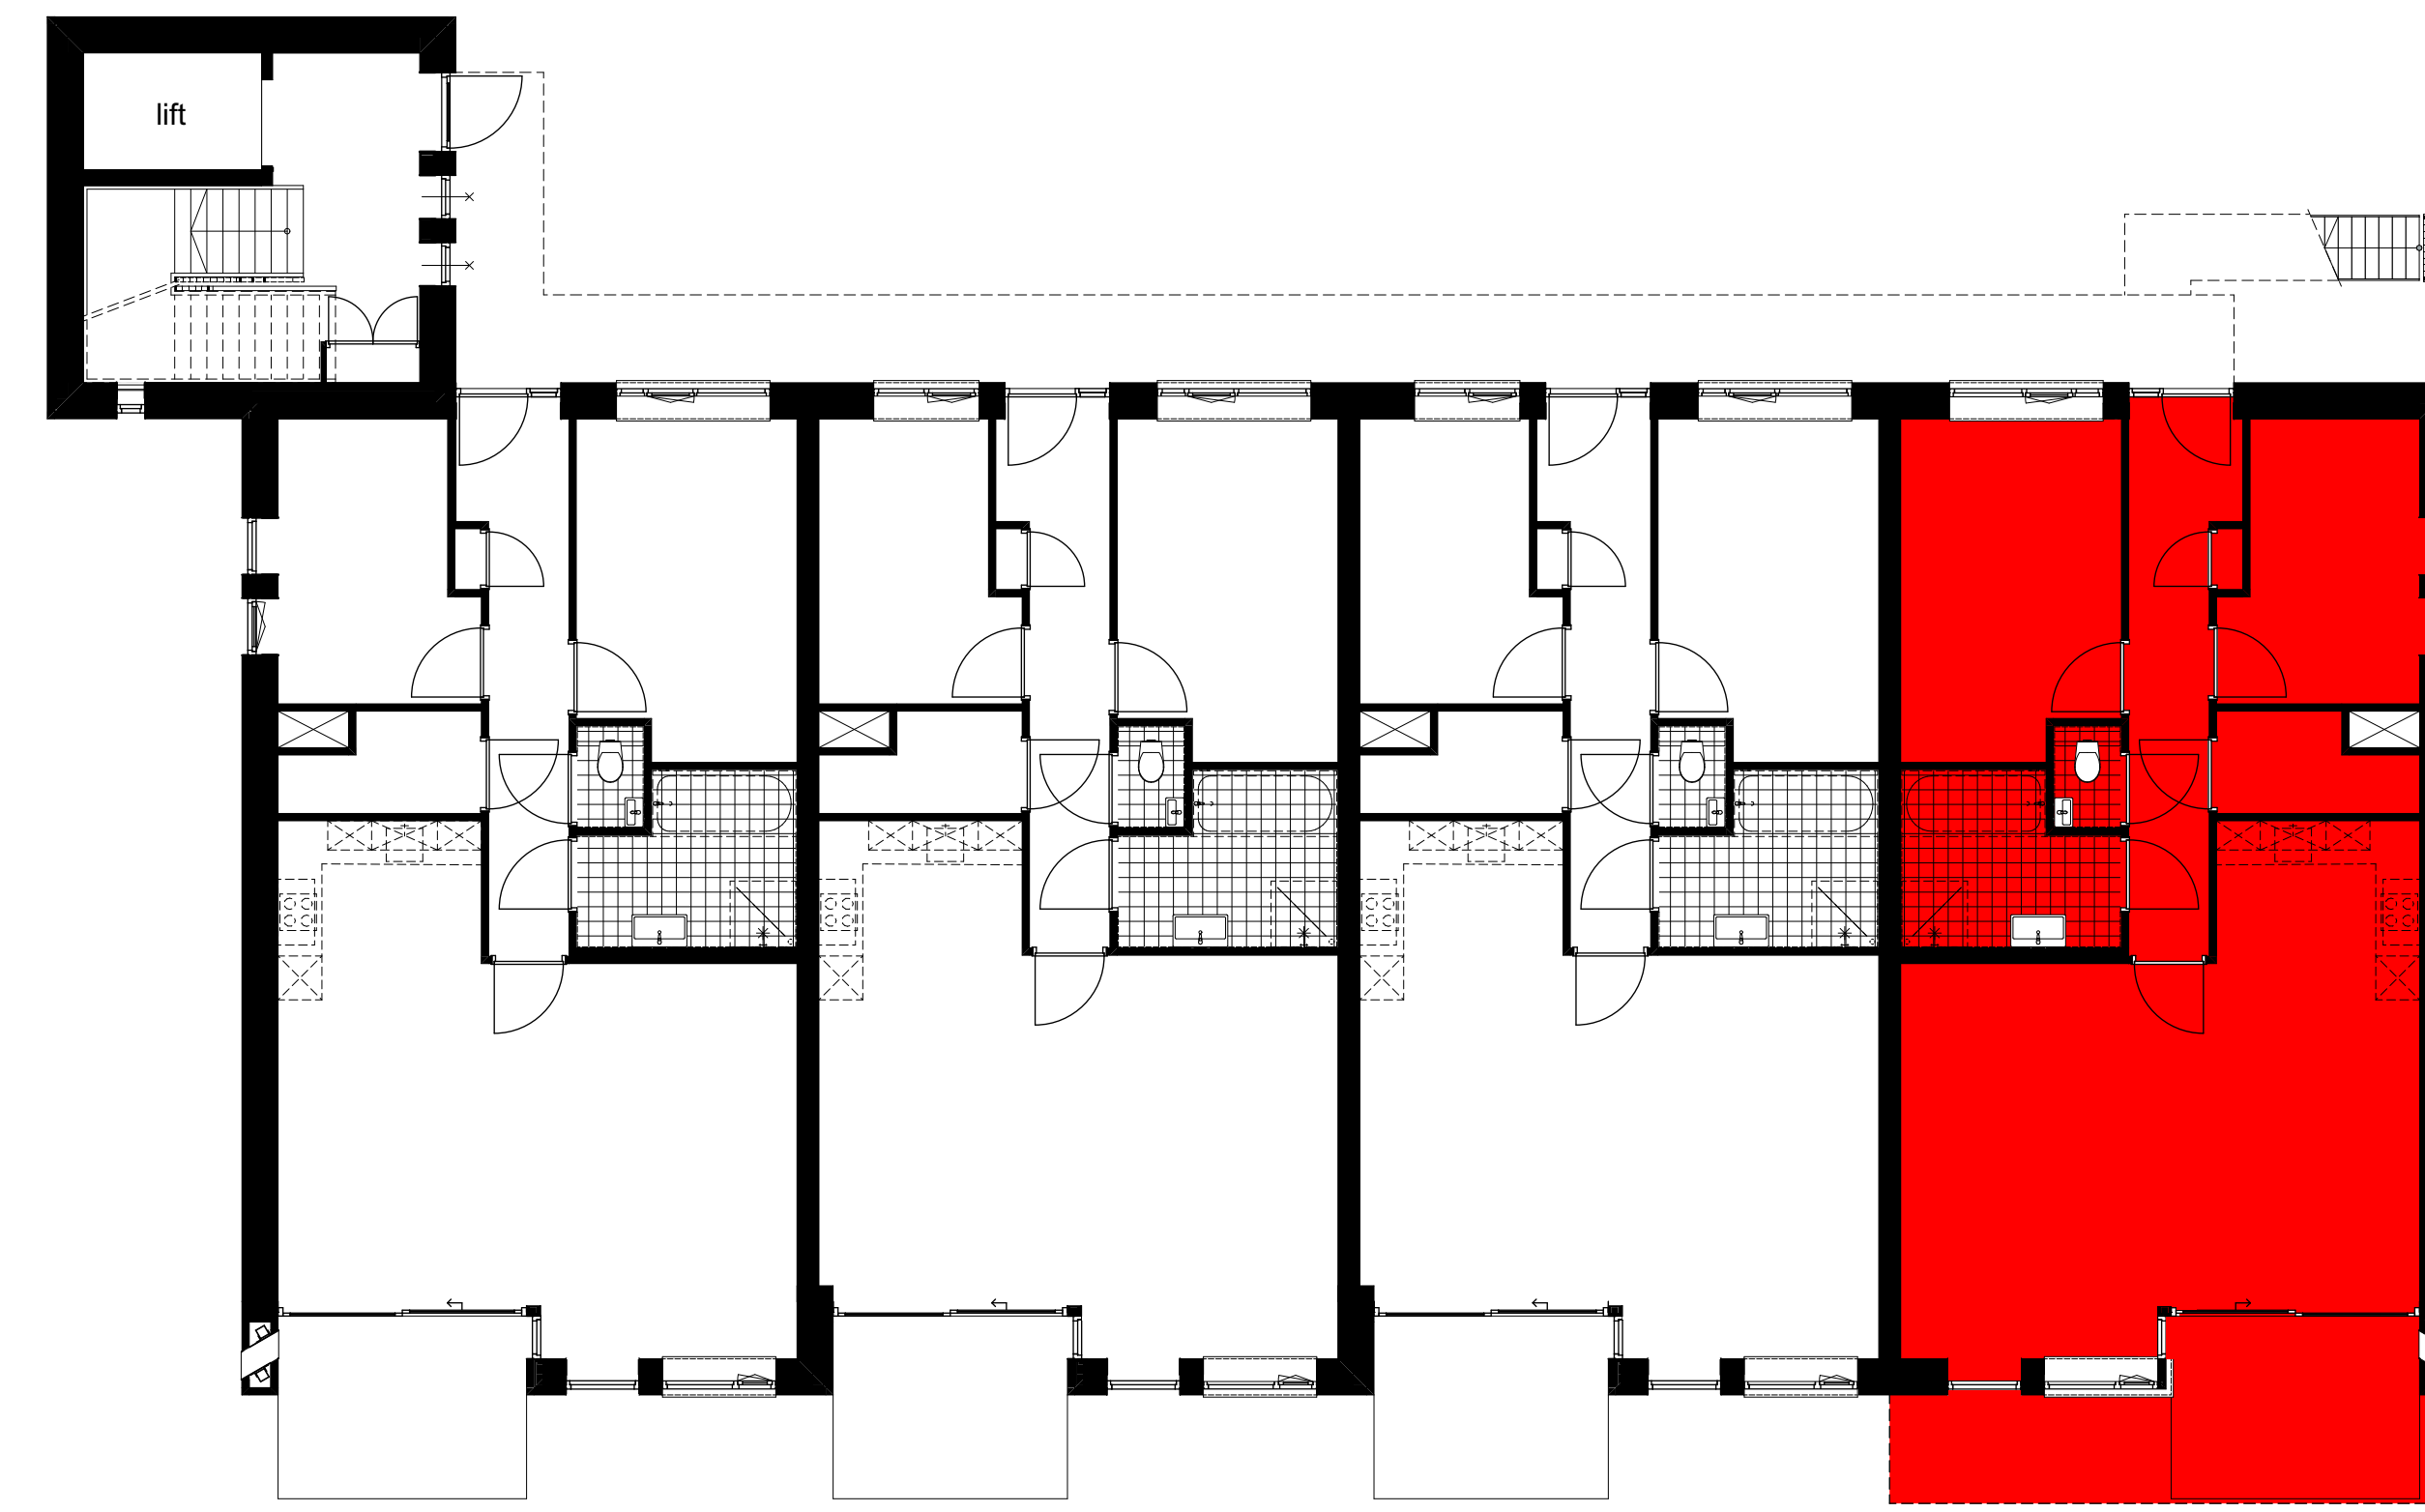

begane grond  
schaal 1:100

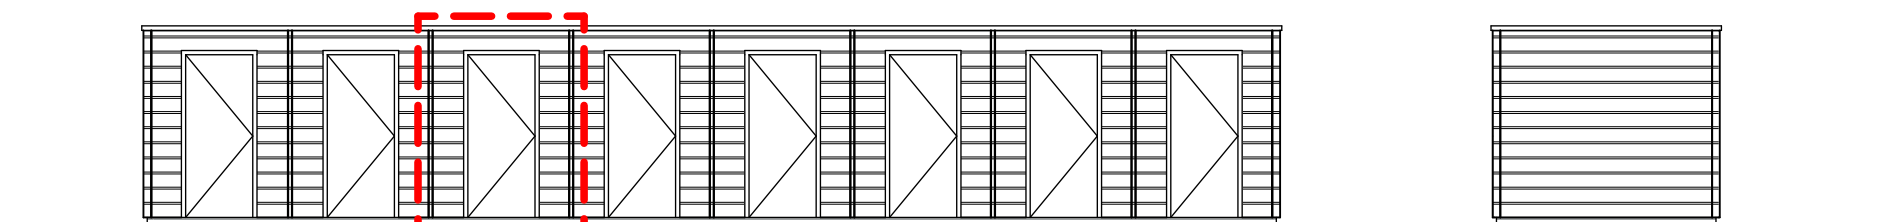


voorgevel bergingen  
schaal 1:100

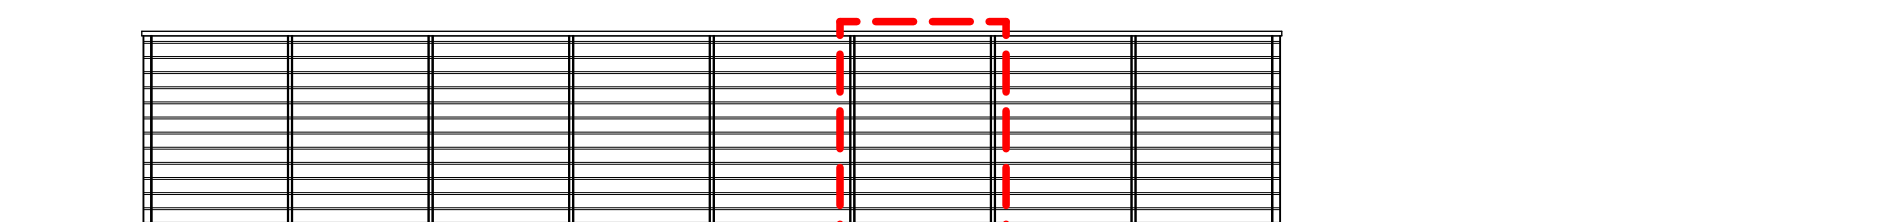

achtergevel bergingen  
schaal 1:100

zijgevel bergingen  
schaal 1:100

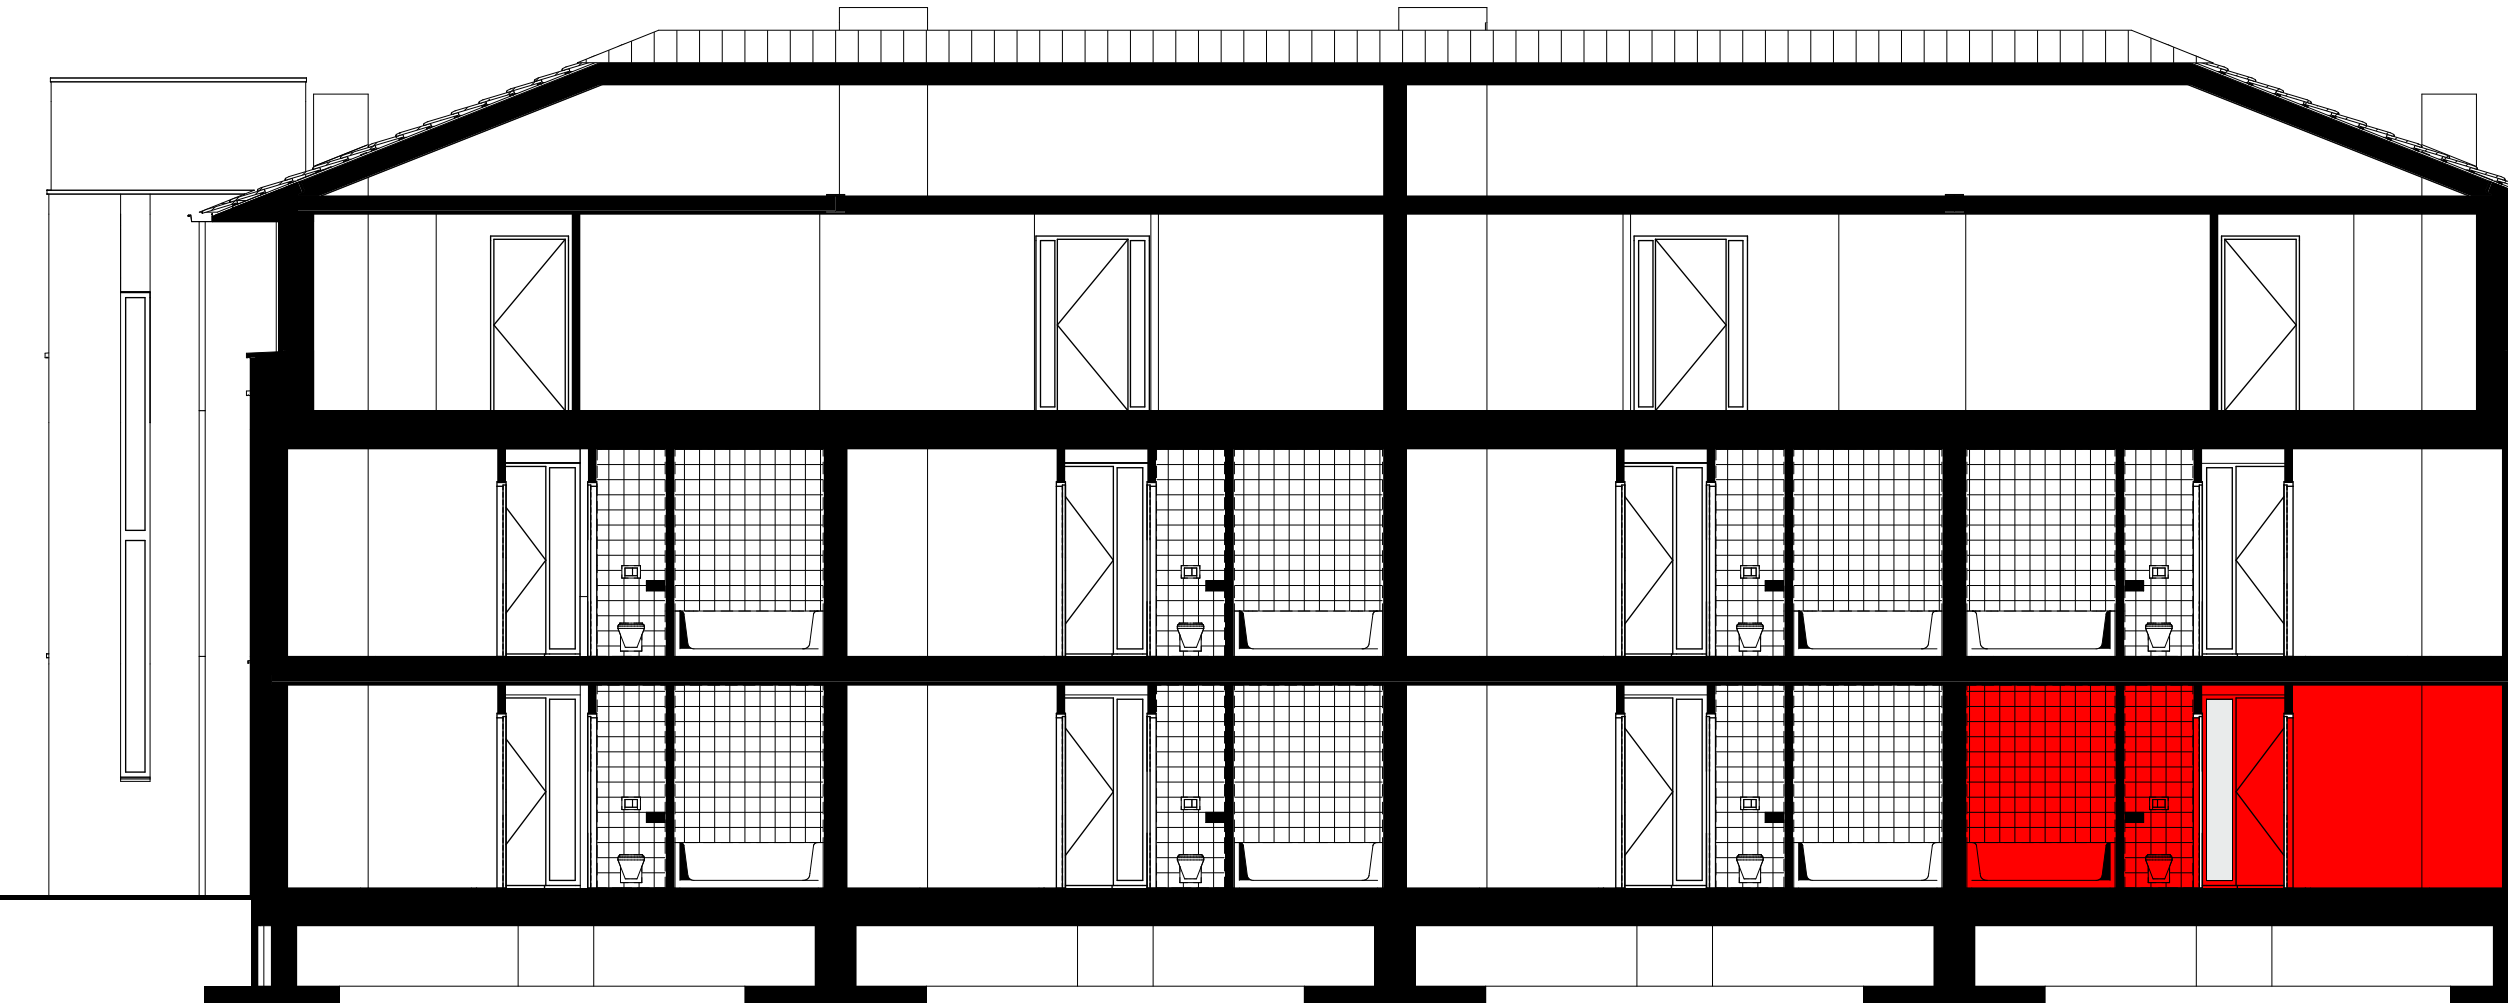

langsdoorsnede  
schaal 1:100