



voorgevel (Bonenburgerlaan)  
oostzijde  
schaal 1:100

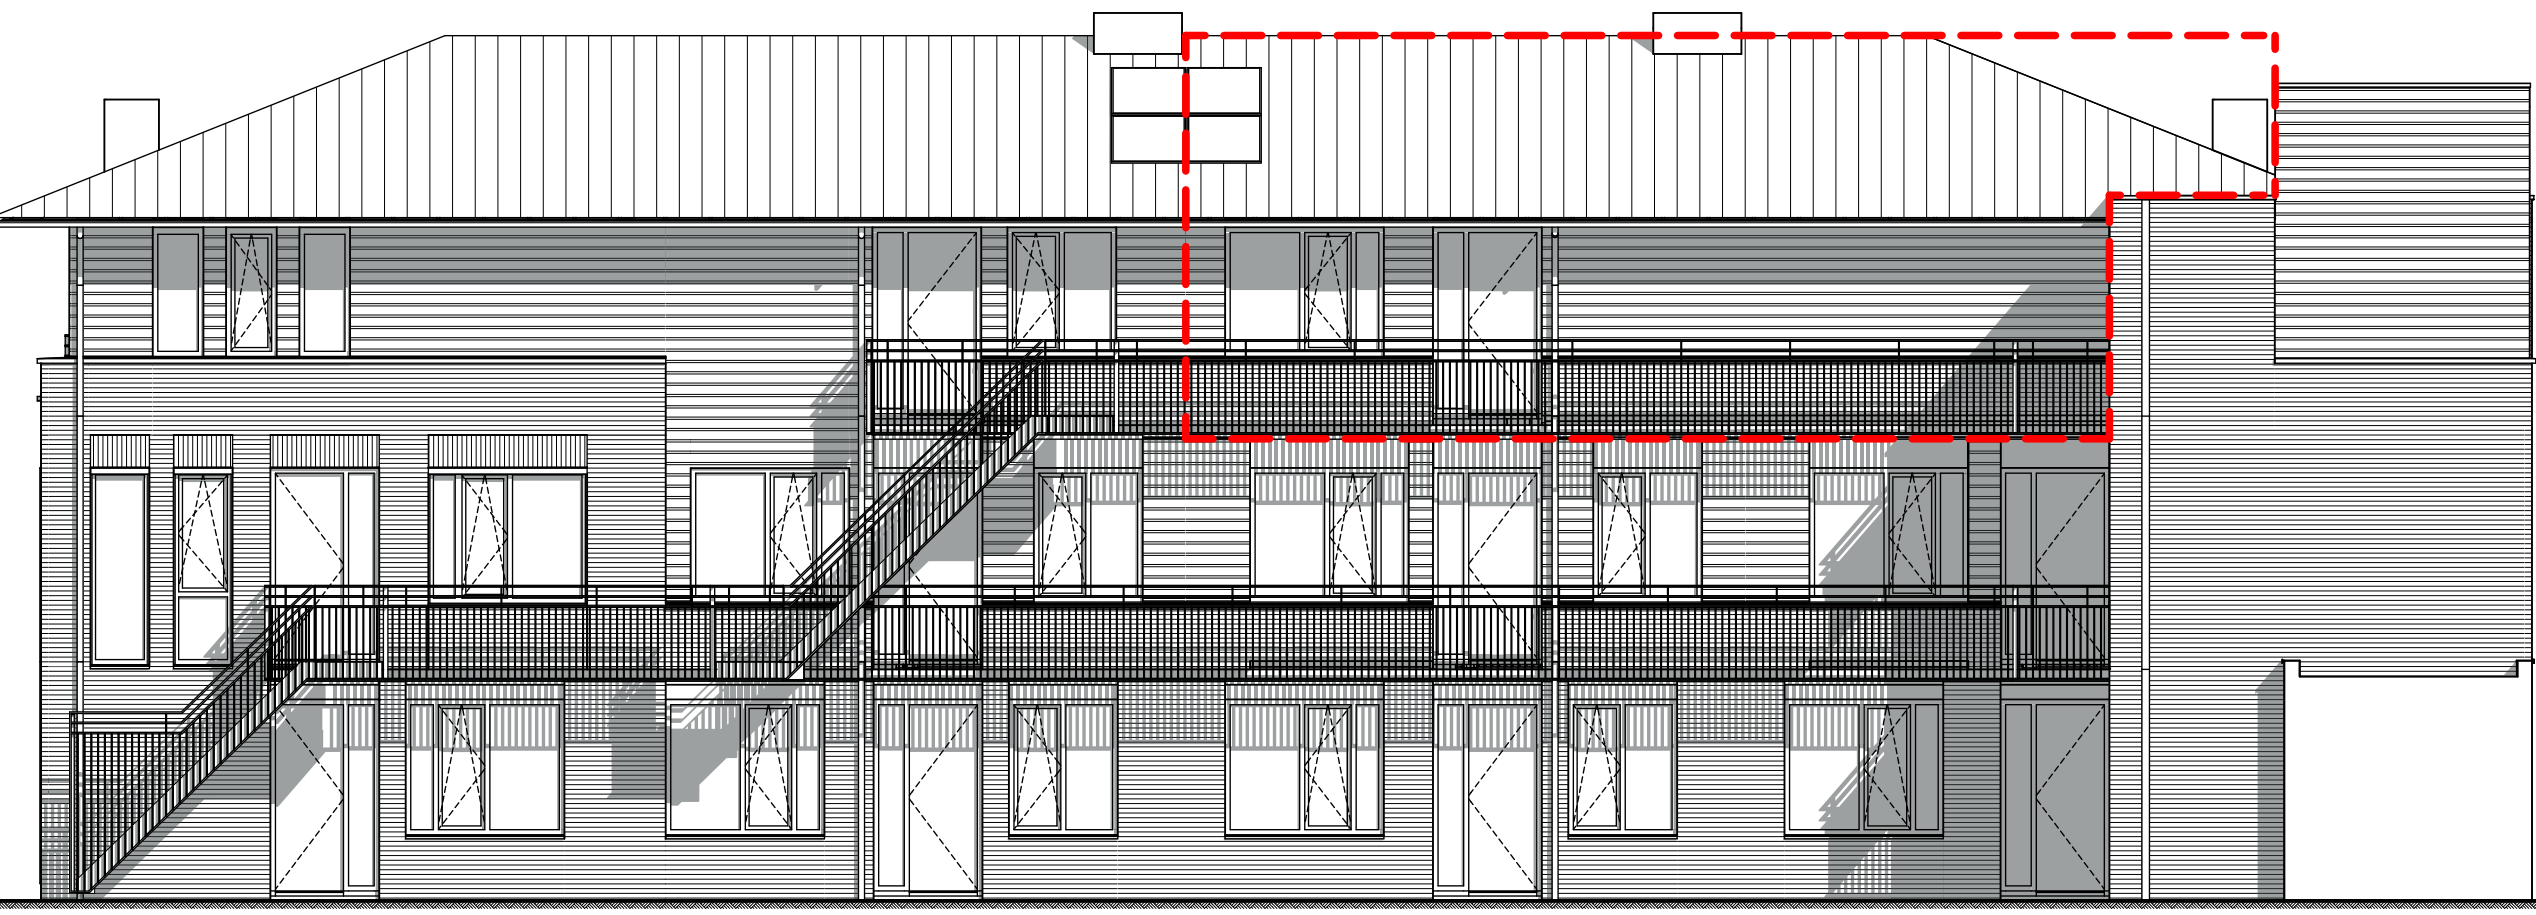



rechter zijgevel  
noordzijde  
schaal 1:100



achtergevel (Meidoornlaan)  
westzijde  
schaal 1:100

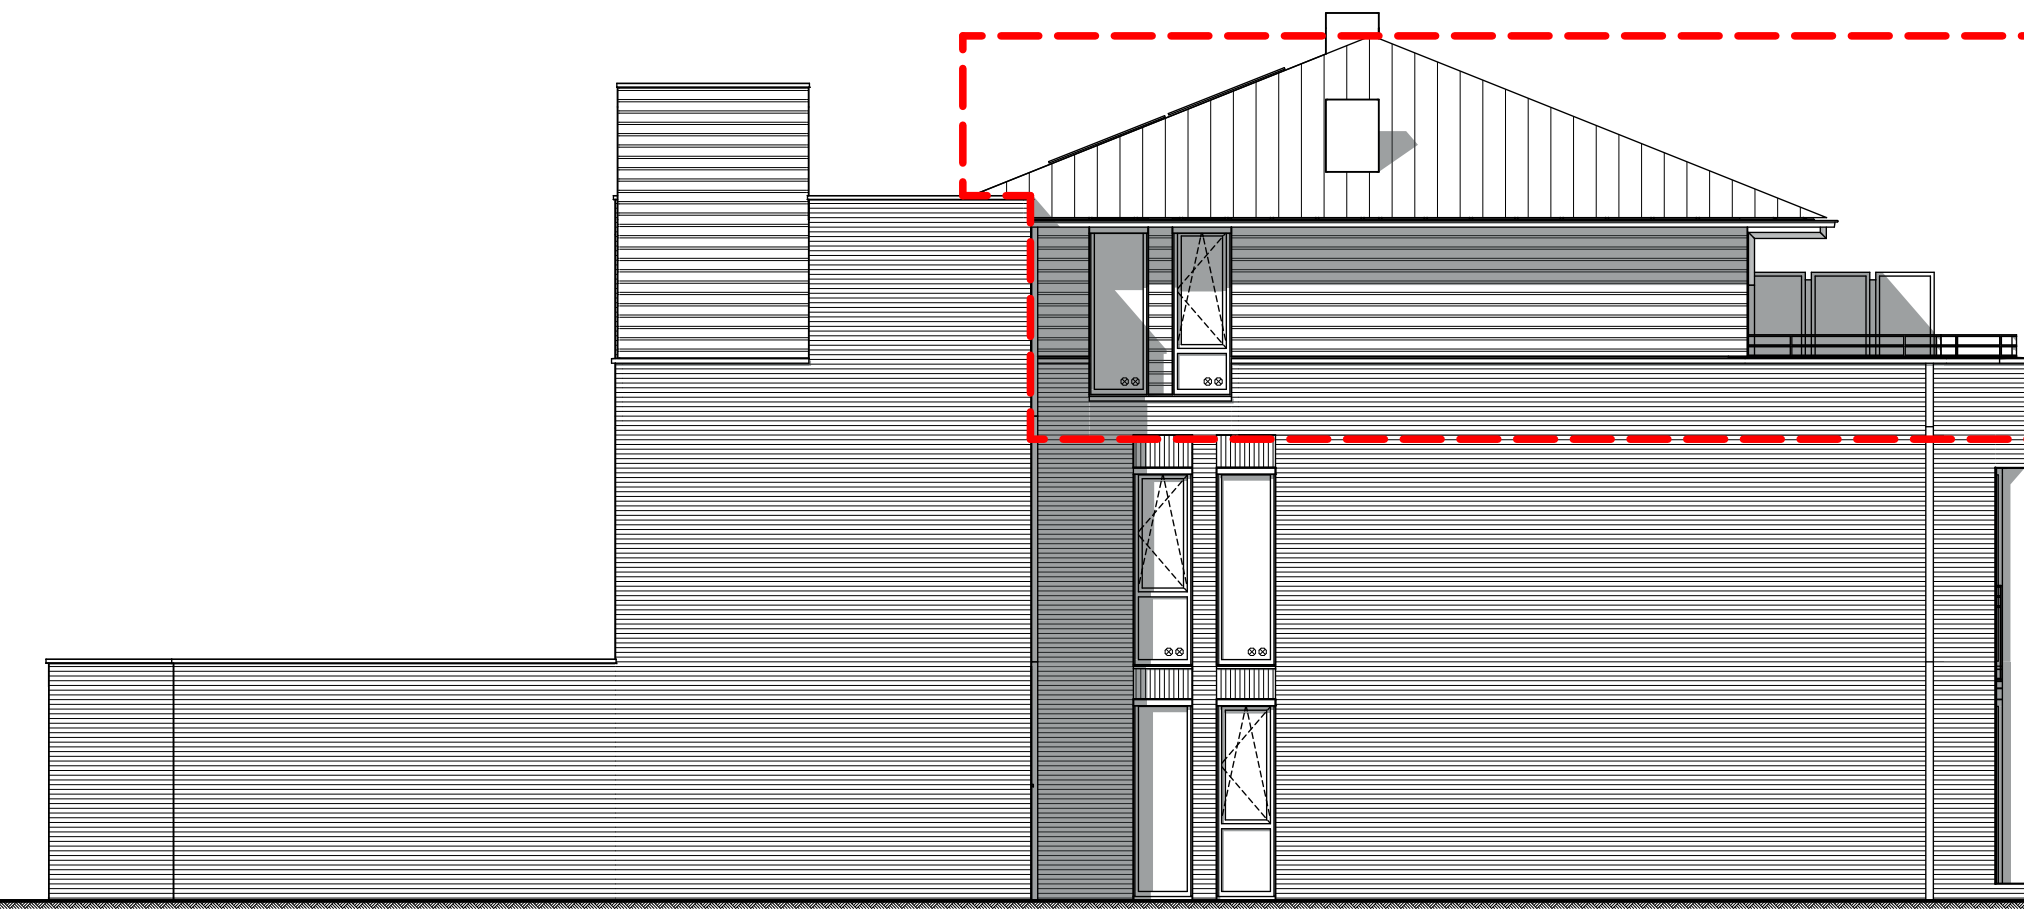


linker zijgevel  
zuidzijde  
schaal 1:100

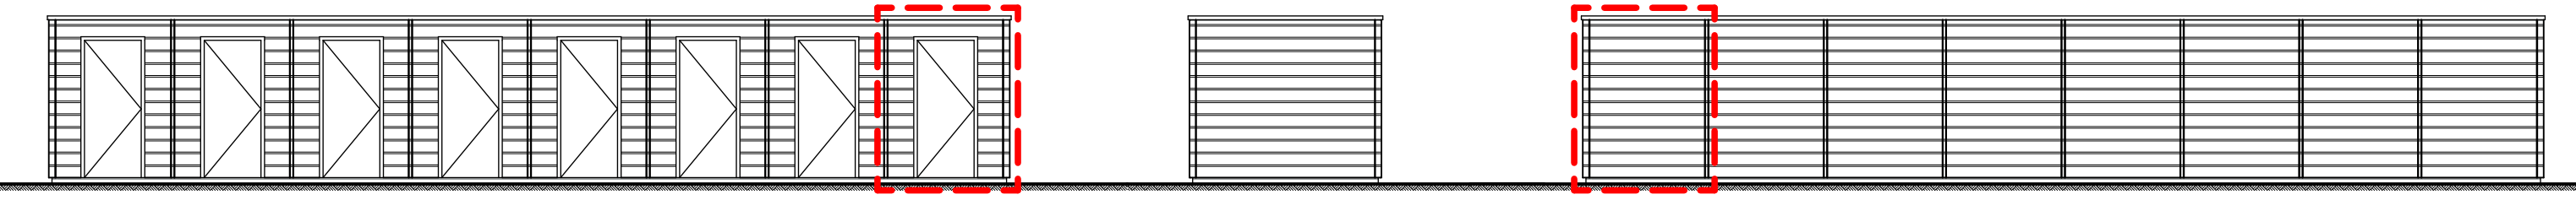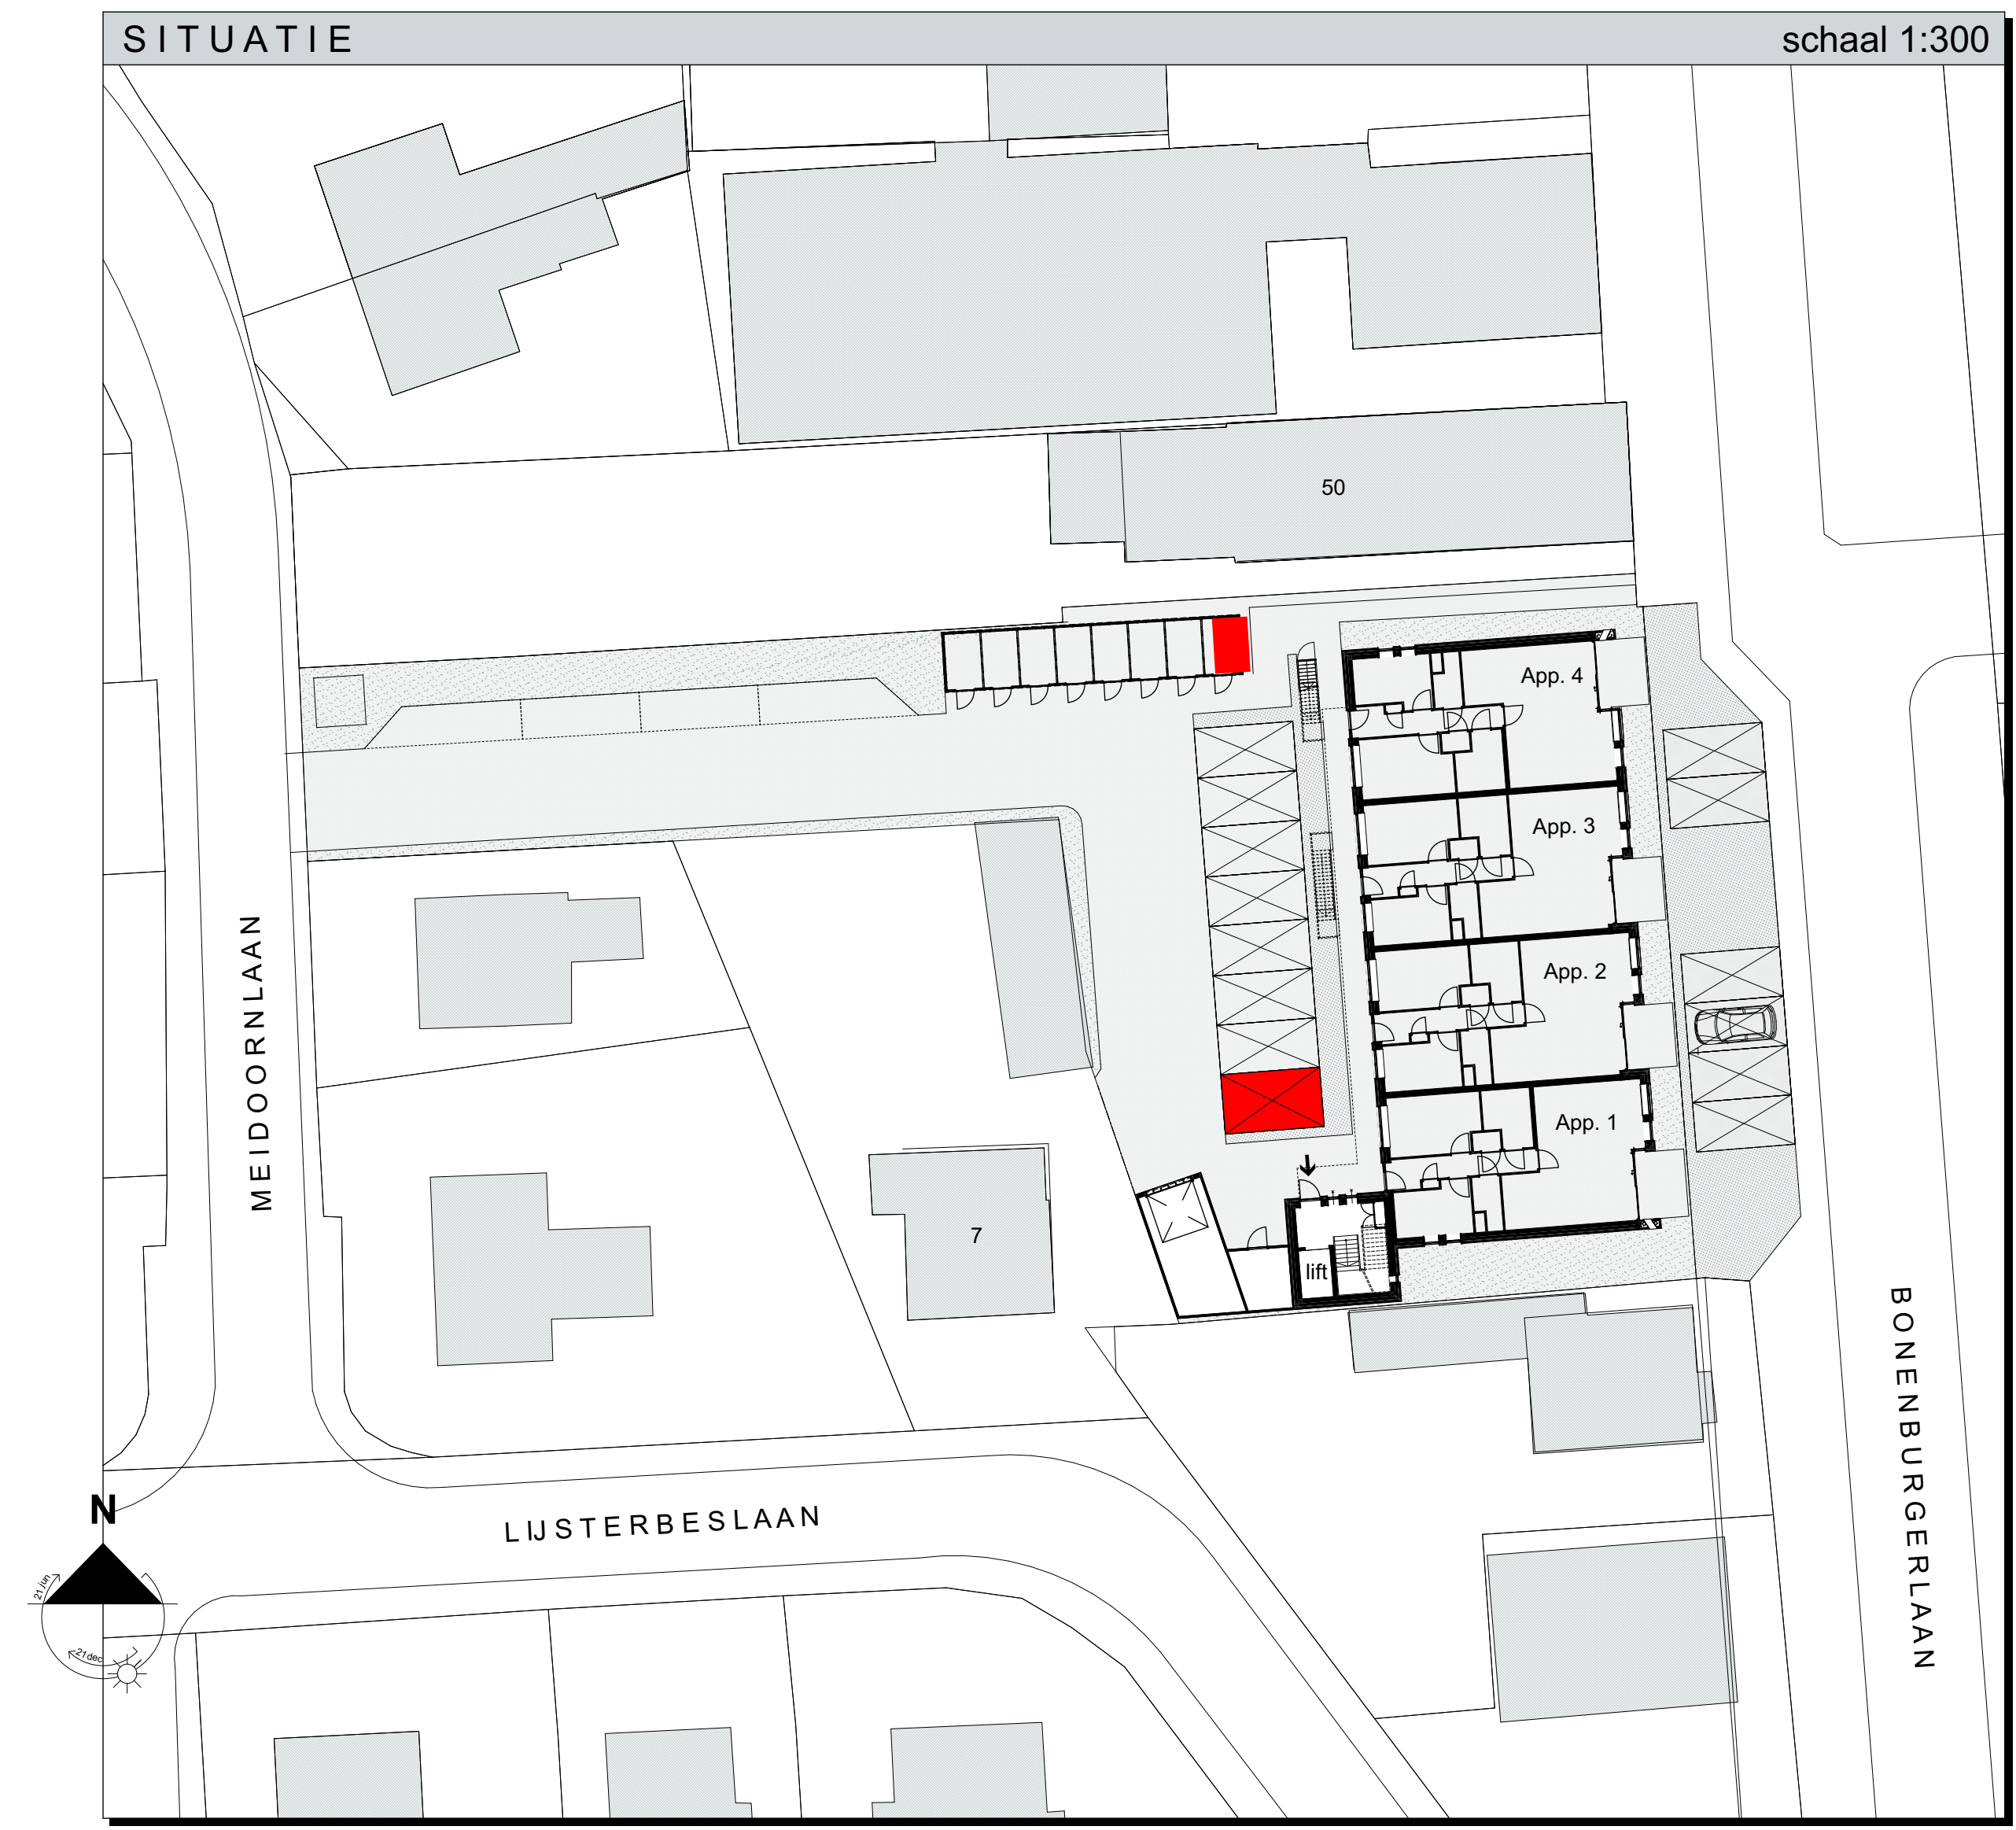


voorgevel bergingen  
schaal 1:100

zijgevel bergingen  
schaal 1:100

achtergevel bergingen  
schaal 1:100

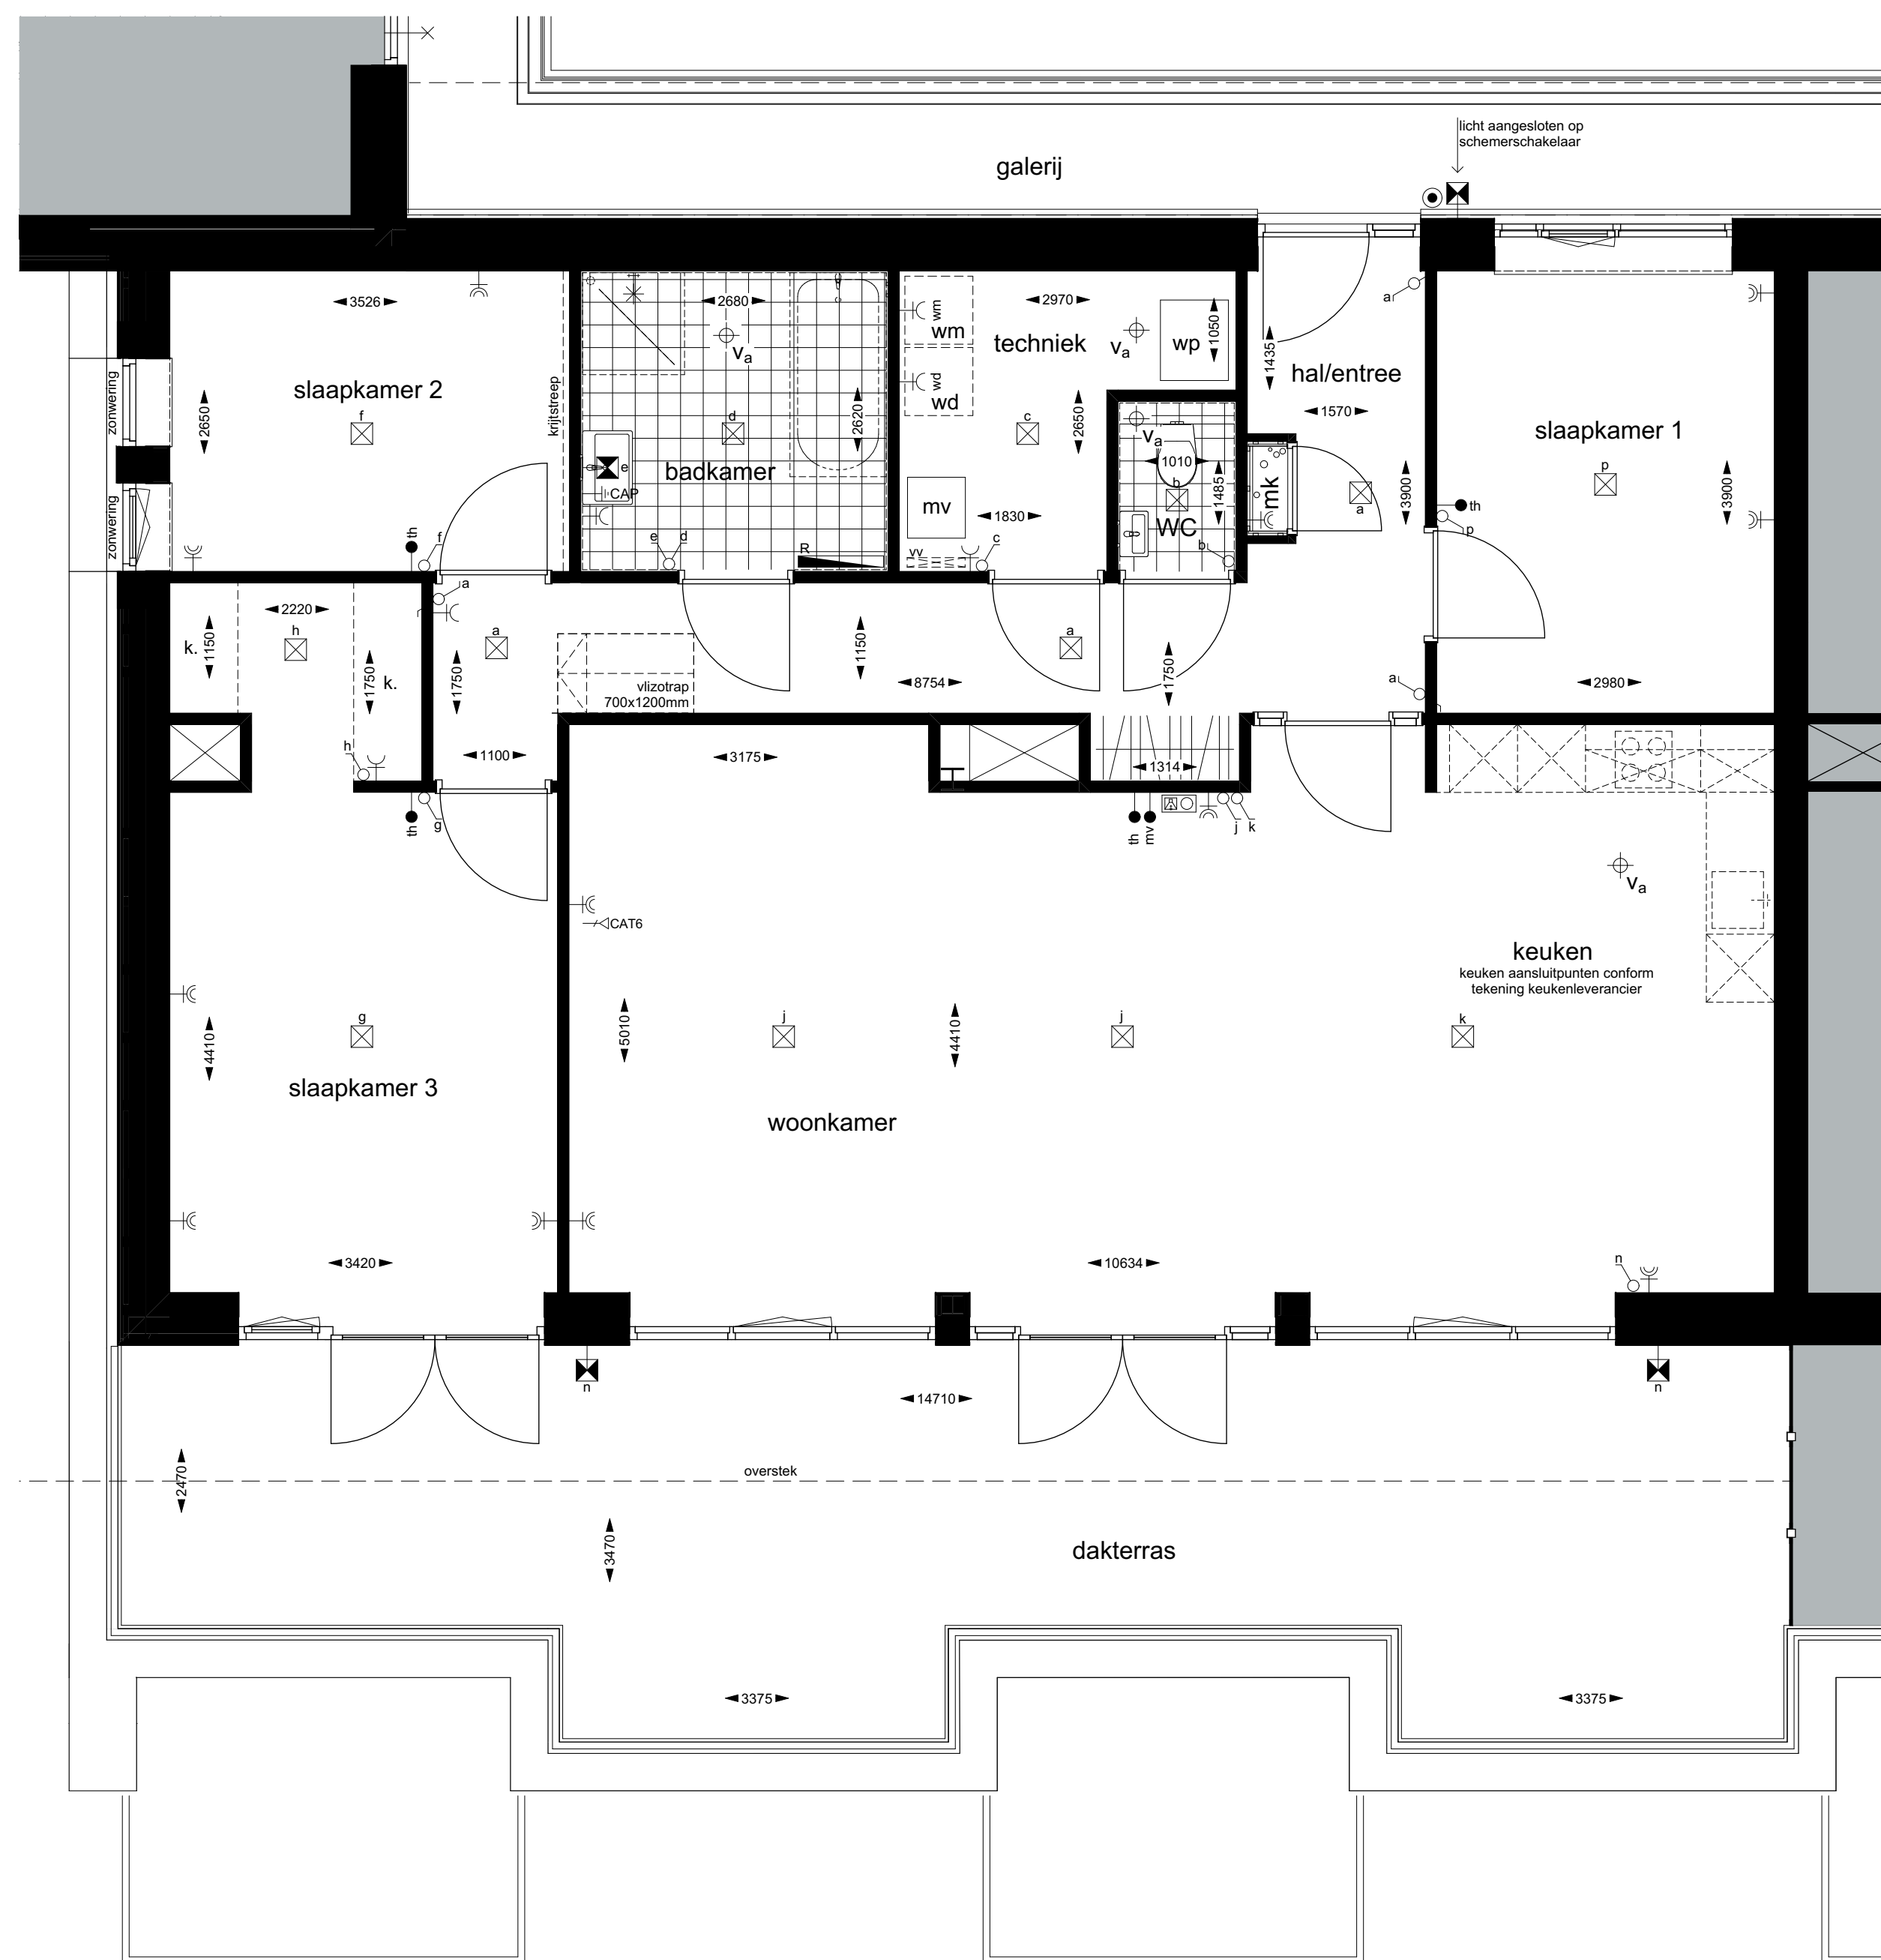

appartement 9  
schaal 1:50

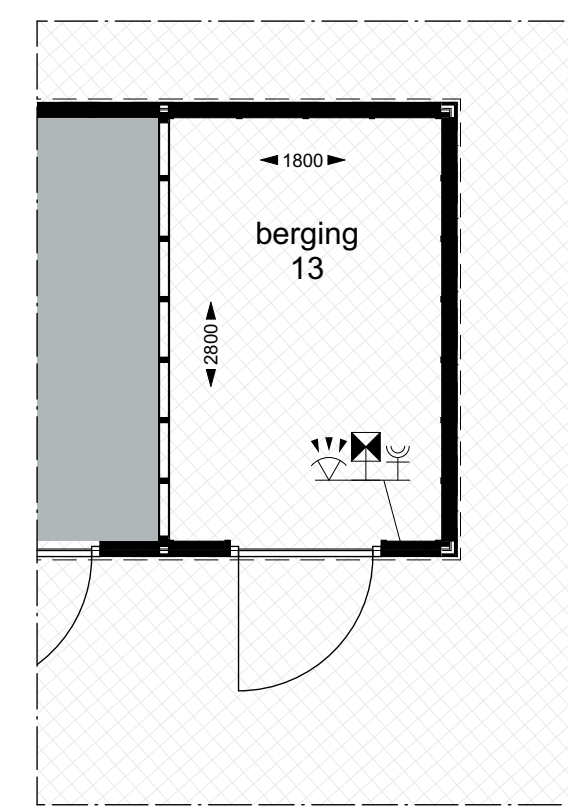


berging  
schaal 1:50


RENVOOI INSTALLATIES

- alle maten zijn circa-maten en niet geschikt voor opdrachten aan de hand
- de keukerinstallatie en apparatuur op tekening zijn vaststaand ter indicatie
- de op tekening aangegeven radiatoren en ventilatie afzuigpunten geven een indicatie, afmetingen, aansluitingen en posities volgens opgave installateur


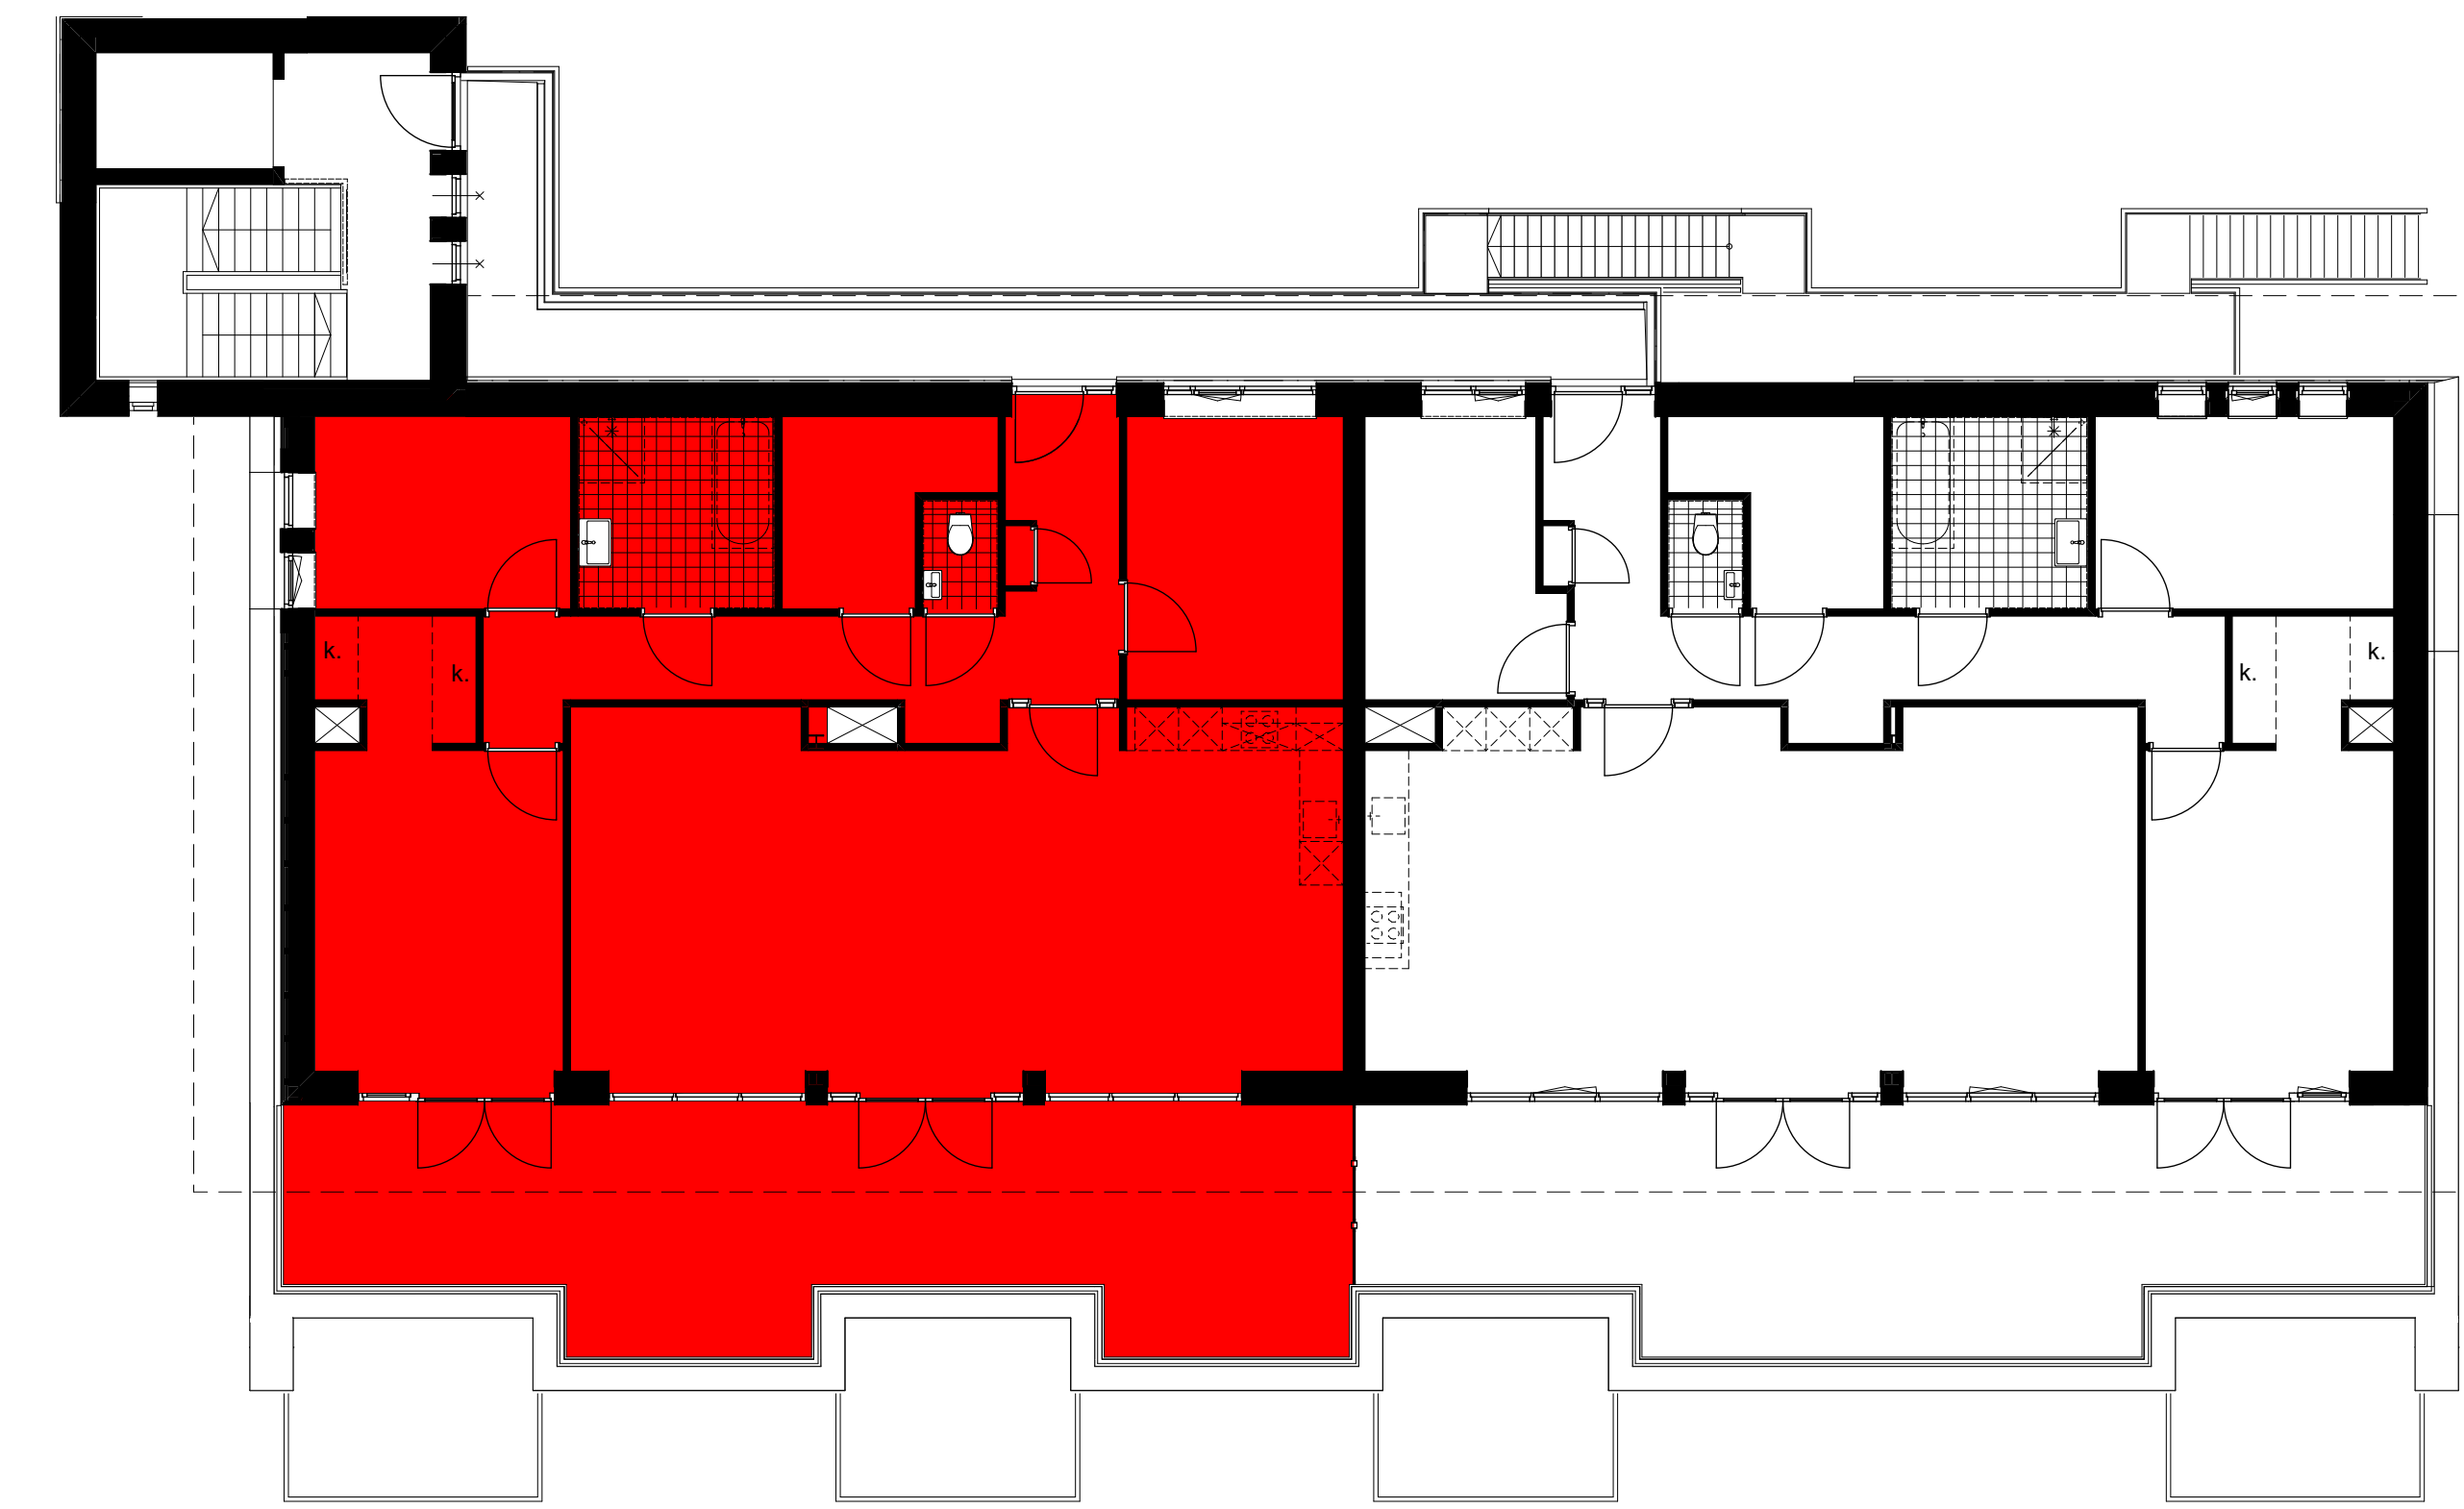

2e verdieping  
schaal 1:100

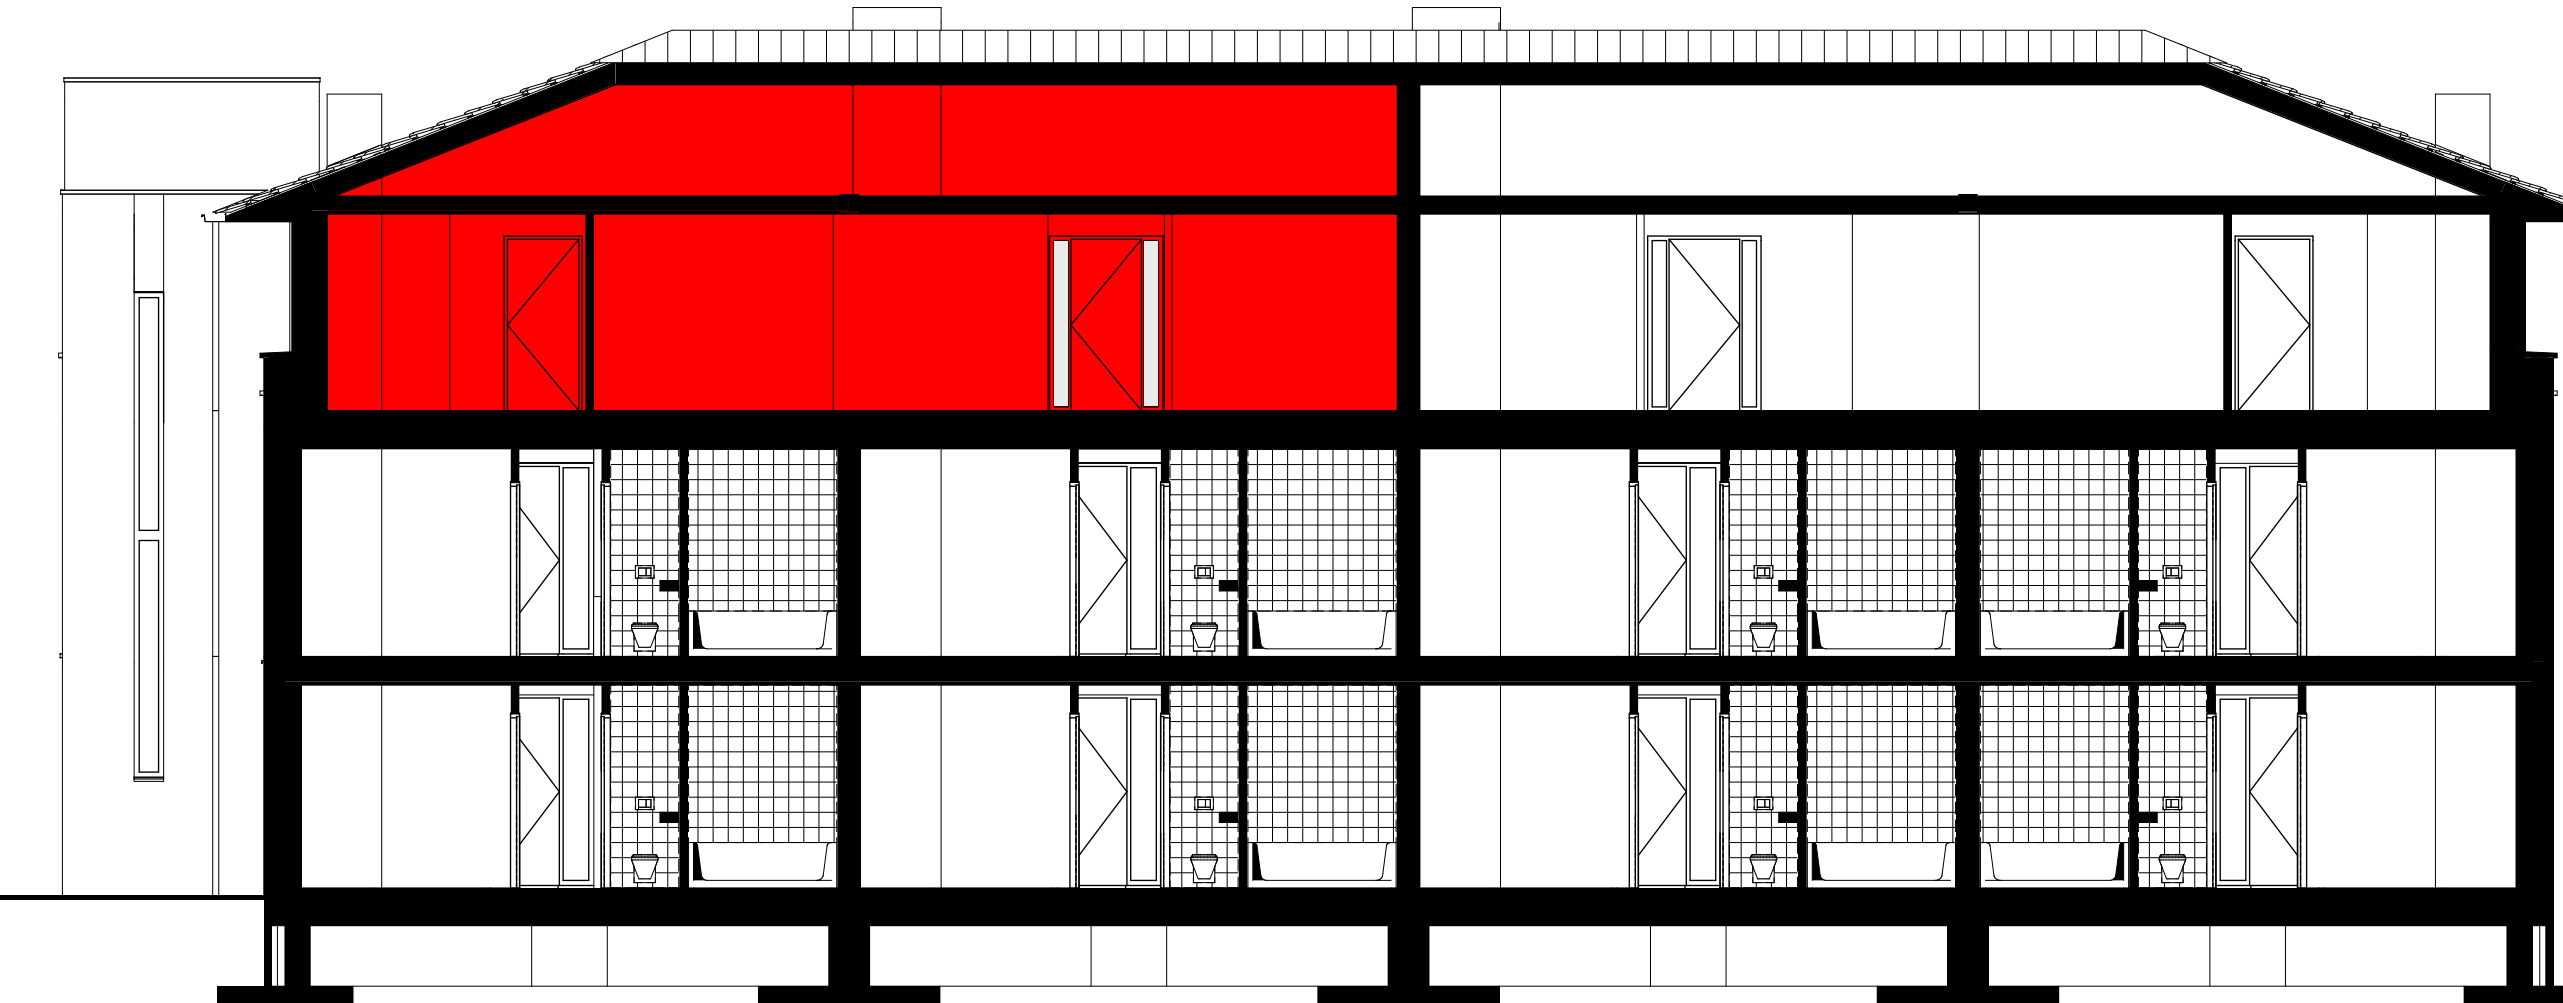

langsdoorsnede  
schaal 1:100